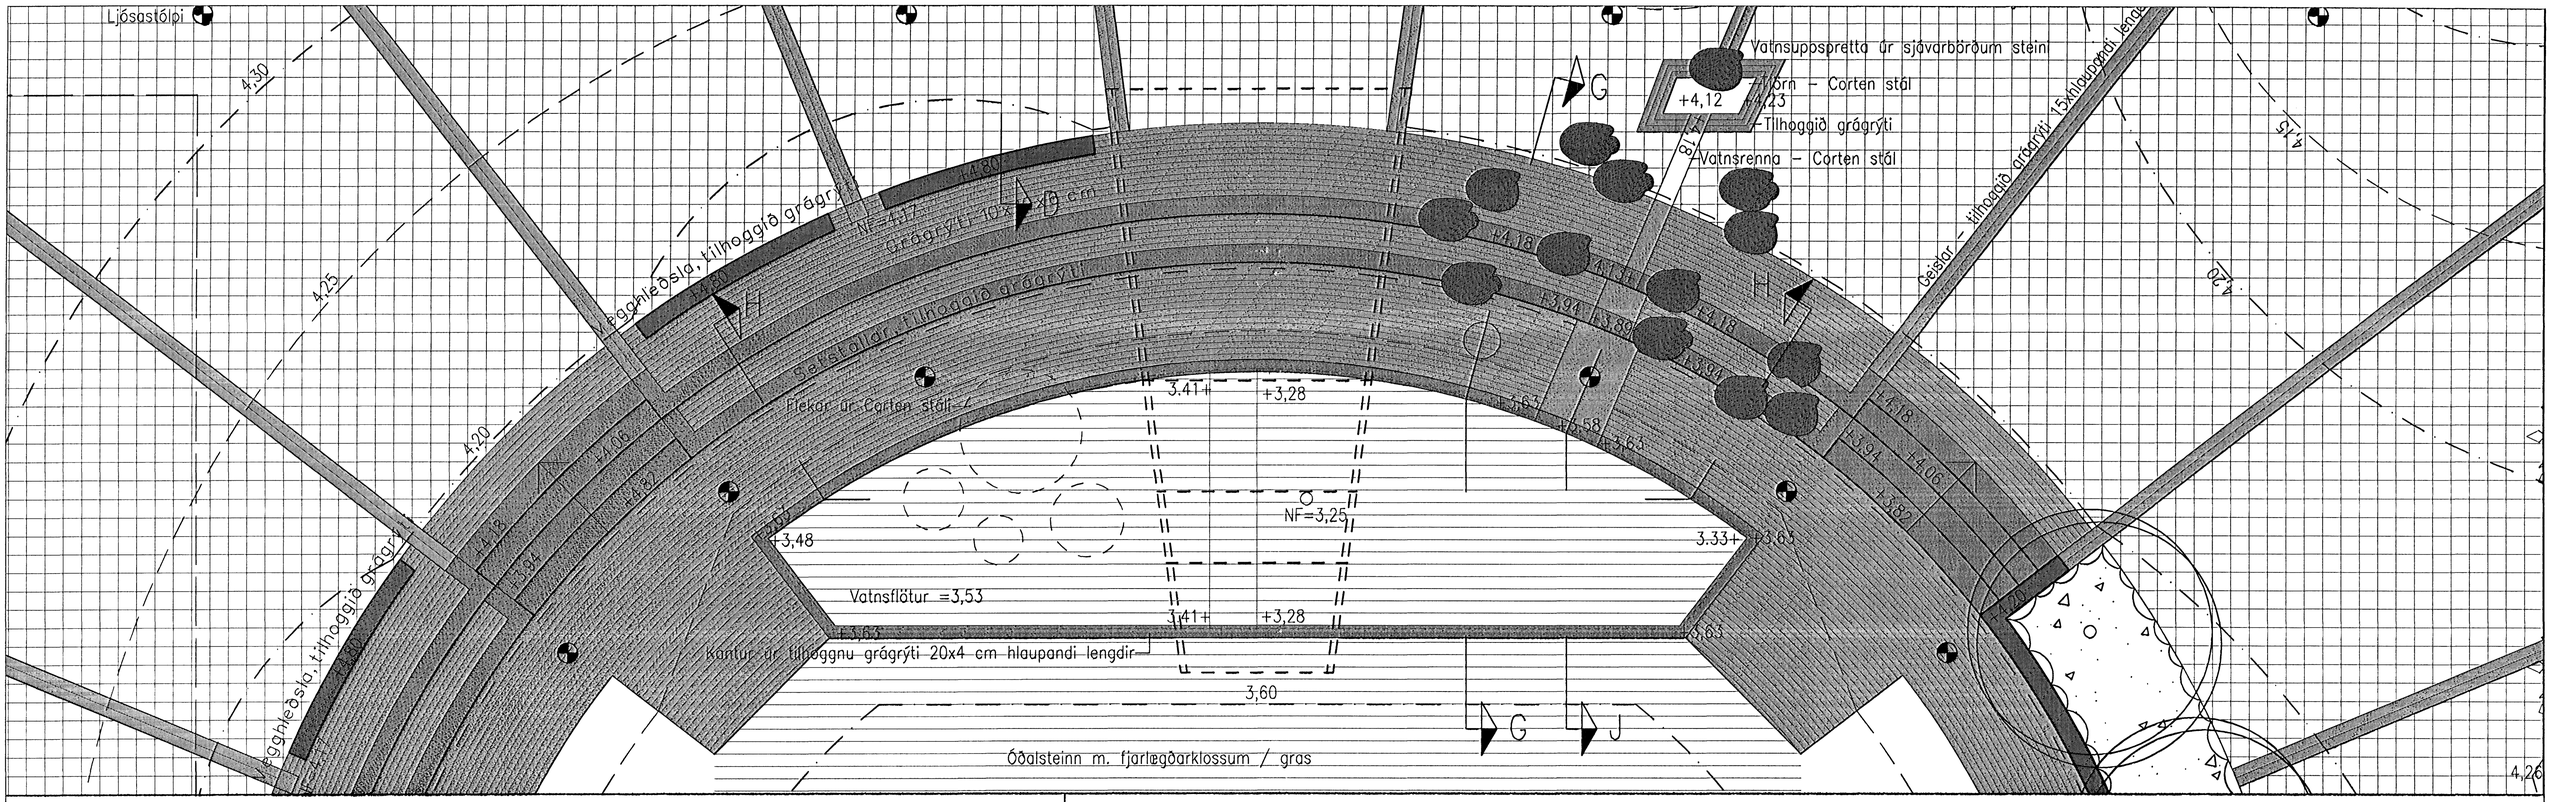

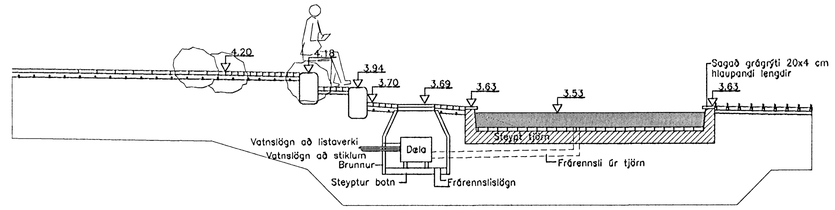

SNIÐ G – G 1:50

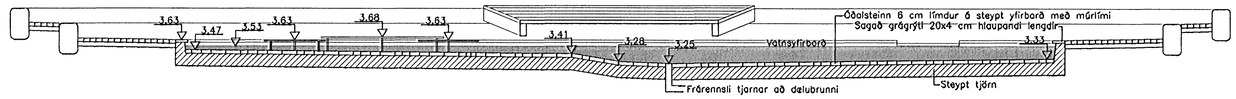

SNIÐ H – H 1:50

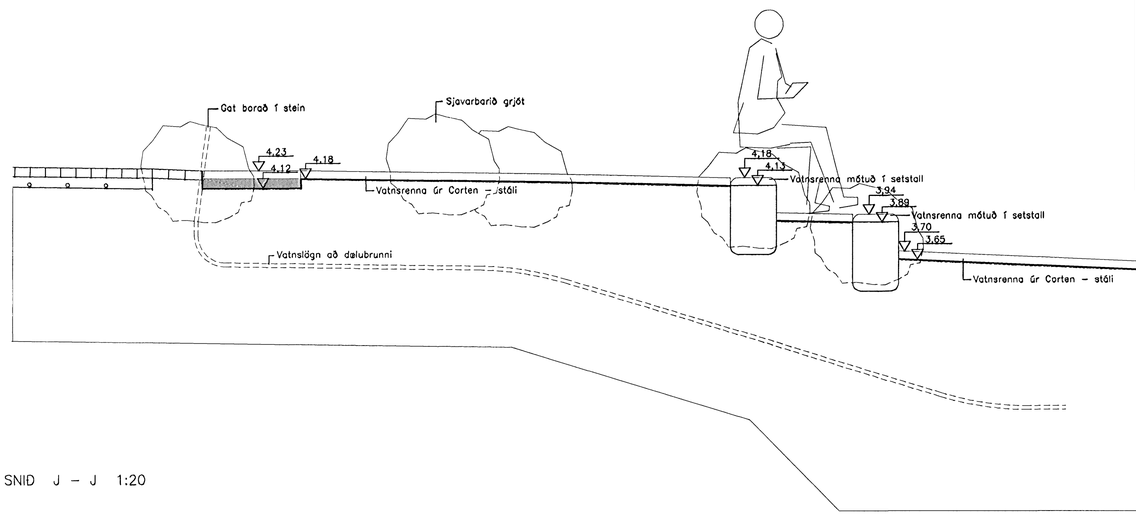

SNIÐ J – J 1:20

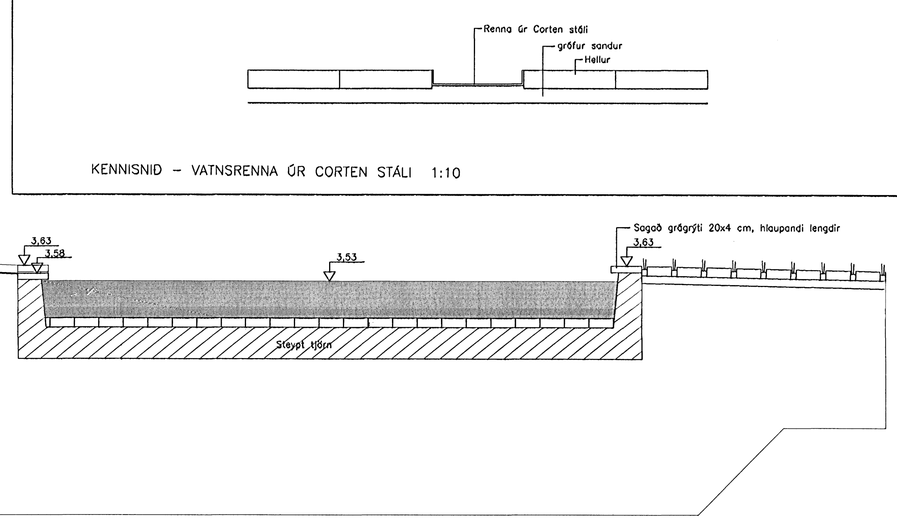

KENNISNIÐ – VATNSRENNA ÚR CORTEN STÁLI 1:10

Samþykkt þann
10 DES. 2007
Byggingafulltrúinn í Hafnarfirði
F.h.Sigurbjartur Halldórsson

THORSPLAN – BÆJARTORG

ÚTBOÐSTEIKNINGAR

DEILITEIKNINGAR

KVARÐI–A1:	1:50 / 1:20 / 1:10	TEIKN NR:	V–107
DAGS:	29.05.2005	HANNAÐ:	ÞH
FLOKKUR:	1400	TEIKNAÐ:	ÞH, EPB
SKRÁ:	04070-serteikn_02	VERKNR:	04070

LANDSLAG ehf
LANDSLAGSARKITEKTAR FÍLA
SKÓLAVÖRÐUSTÍG 11, 101 REYKJAVÍK, SÍMI: 5355300, FAX: 5355301
VEFFANG: WWW.LANDSLAG.IS / NETFANG: LANDSLAG@LANDSLAG.IS