




KENNISNIÐ – HLAÐINN VEGGUR OG TRJÁBED 1:20

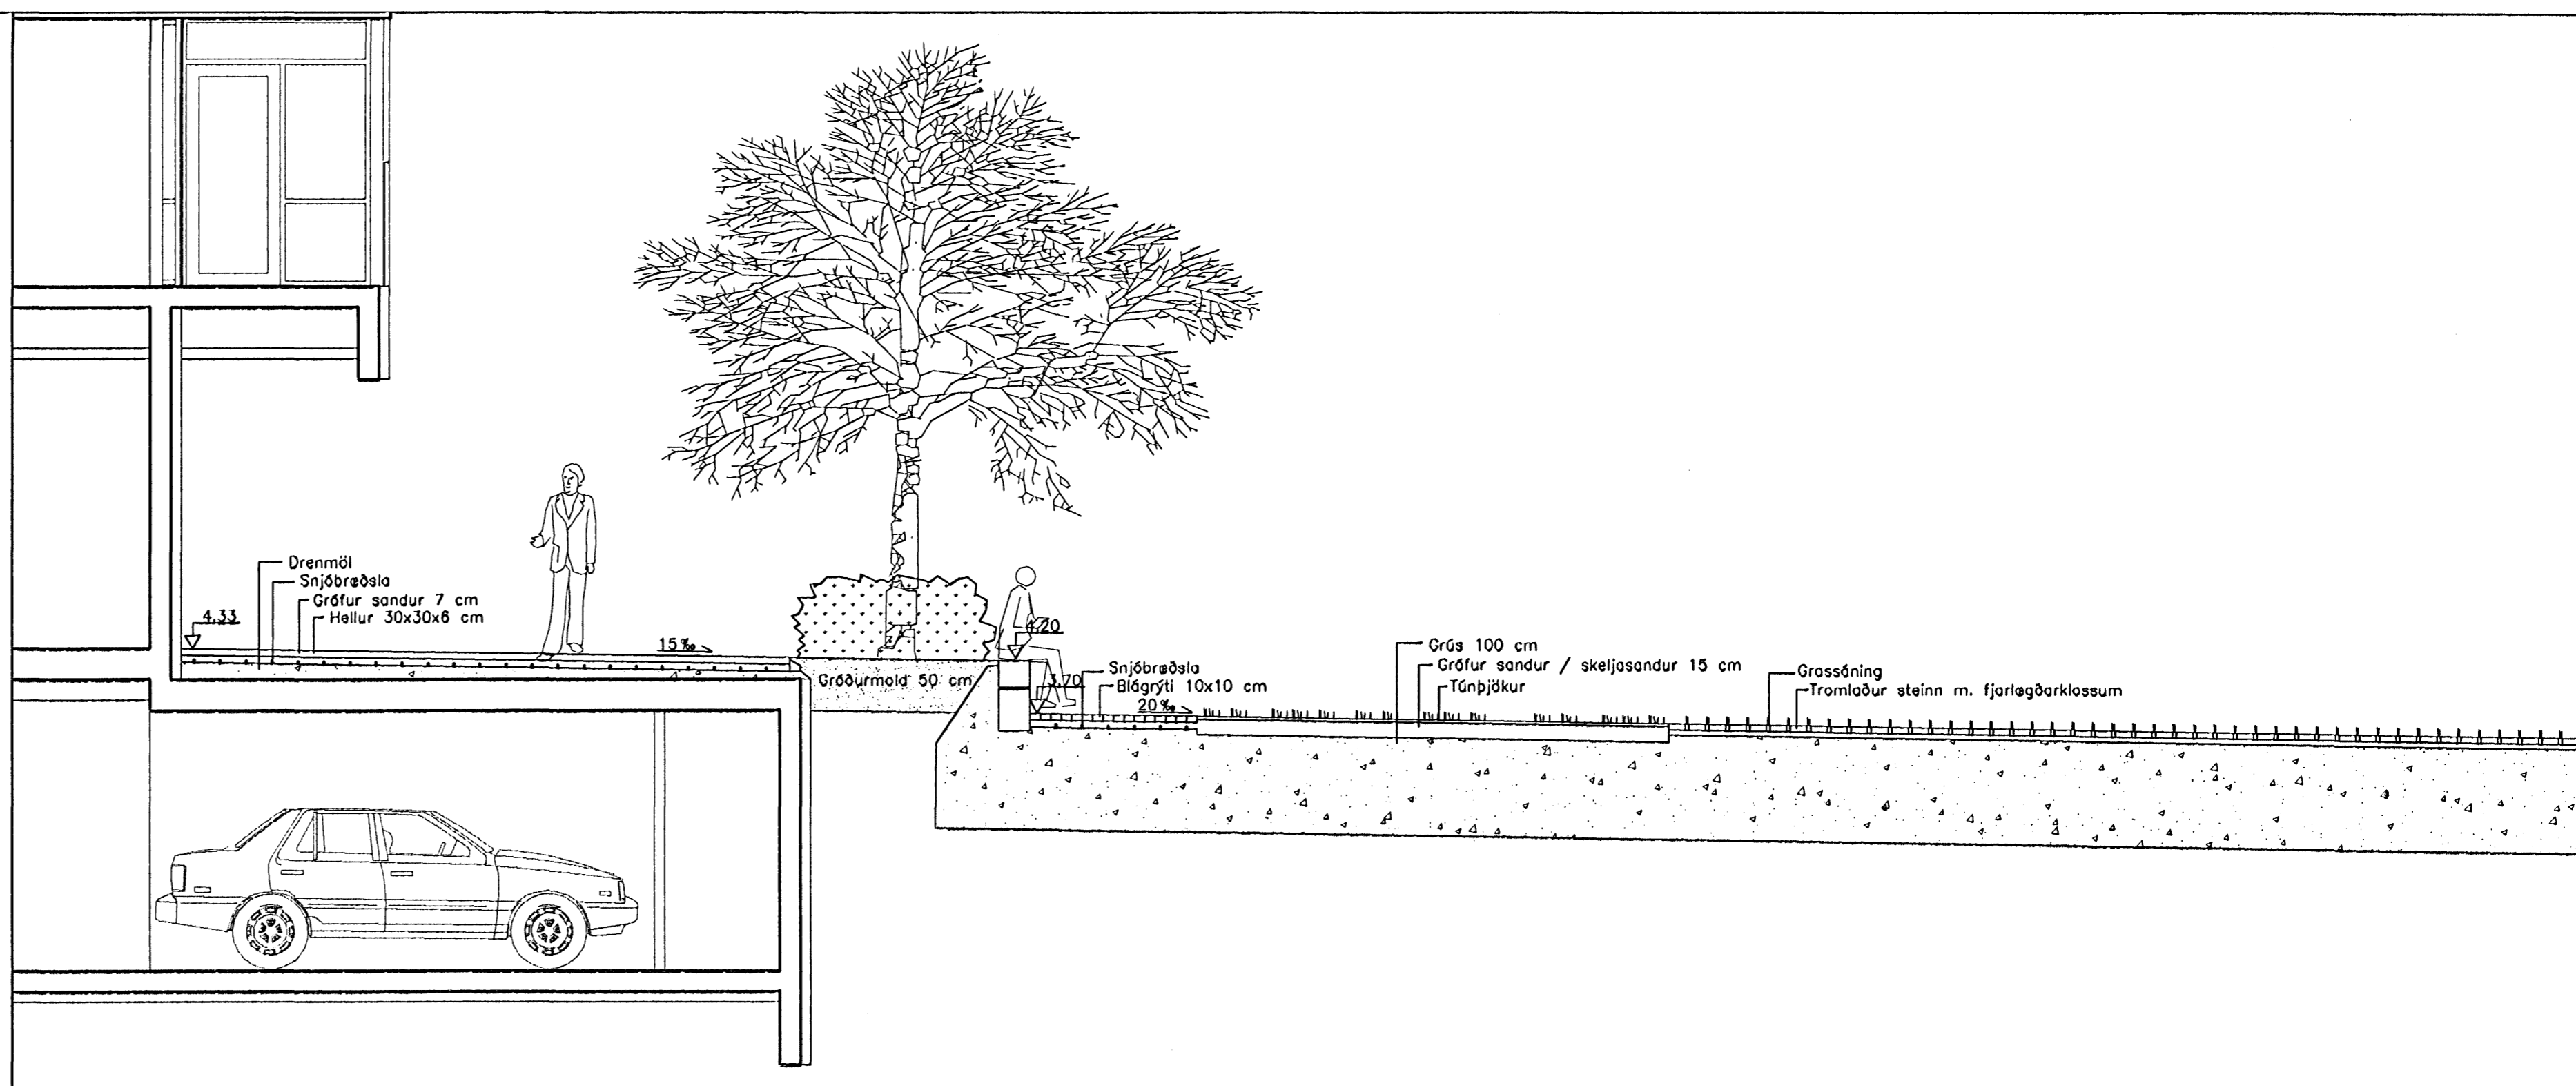




SNID B – B 1:50

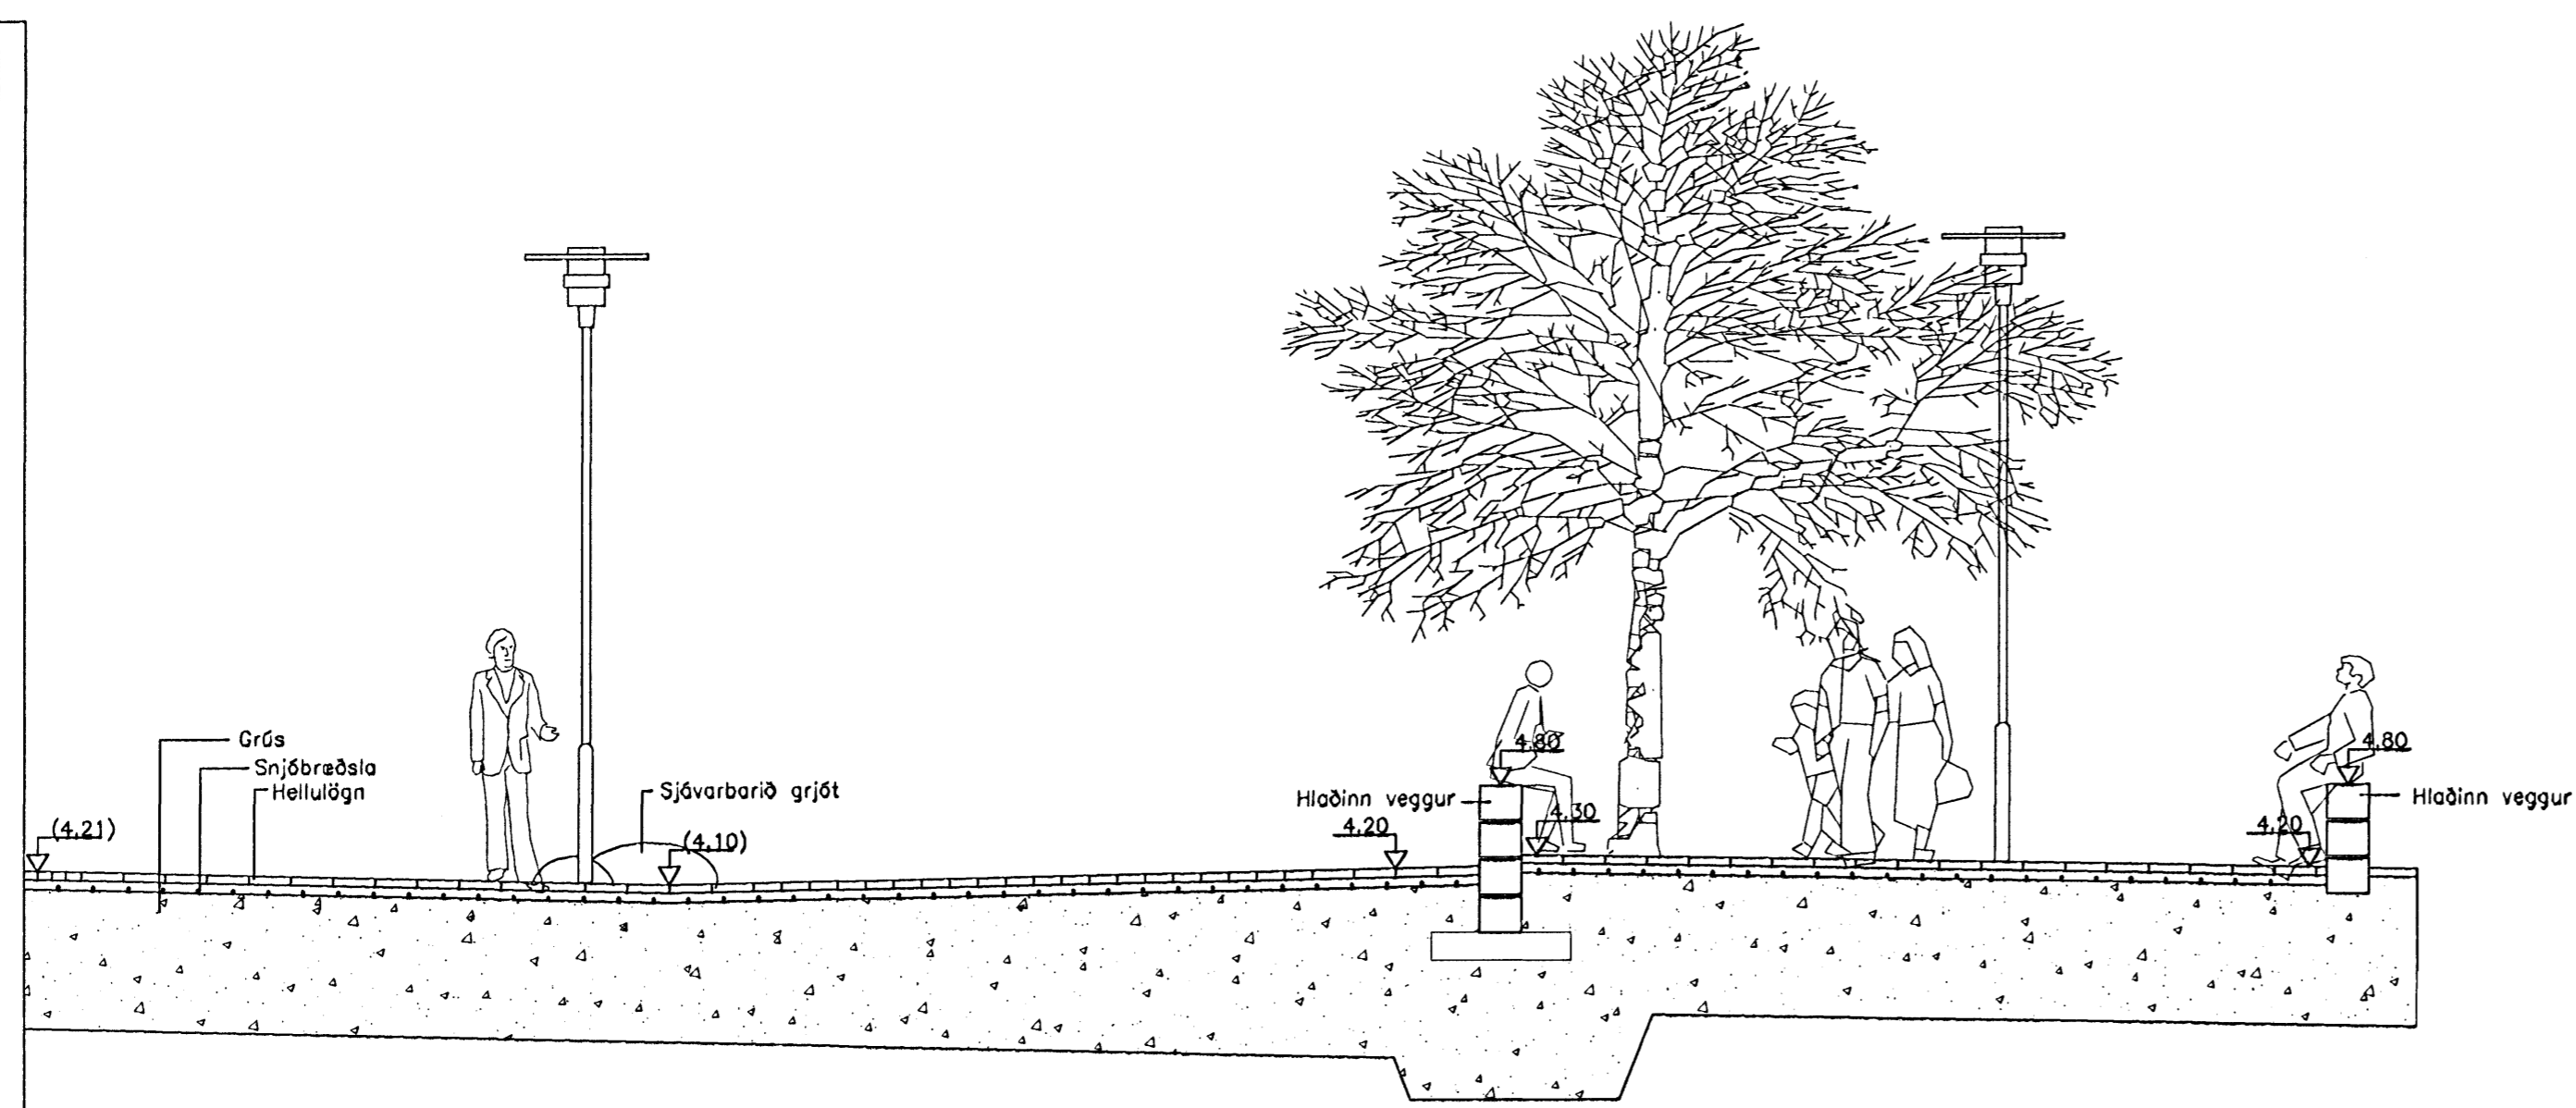

SNID D – D 1:50

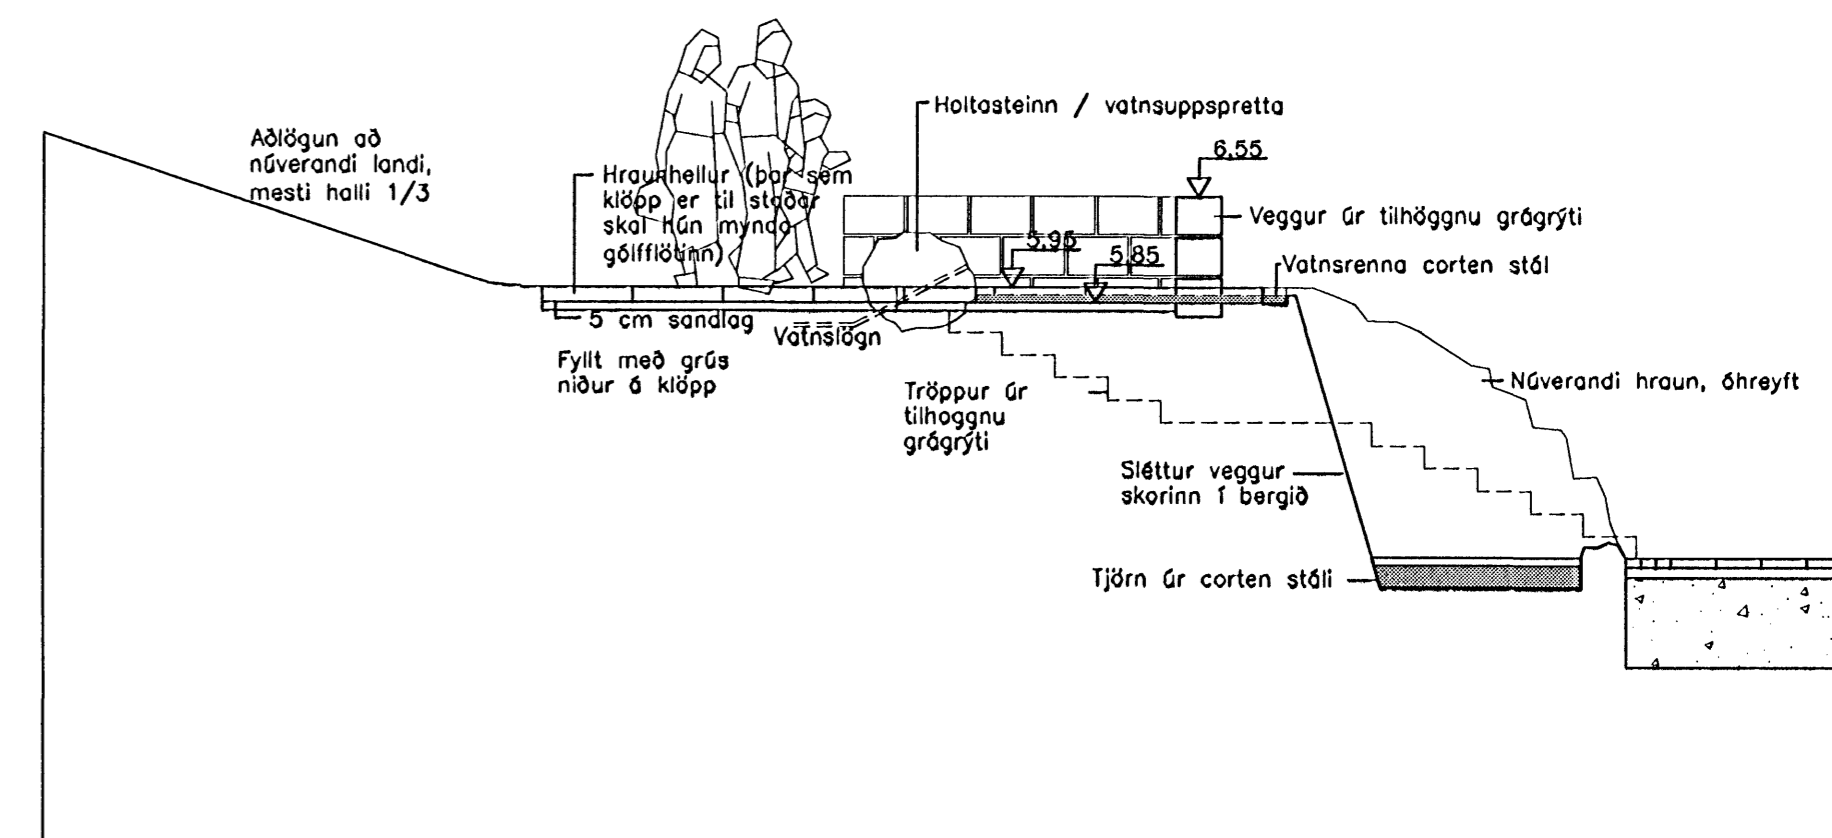

SNID E – E 1:50

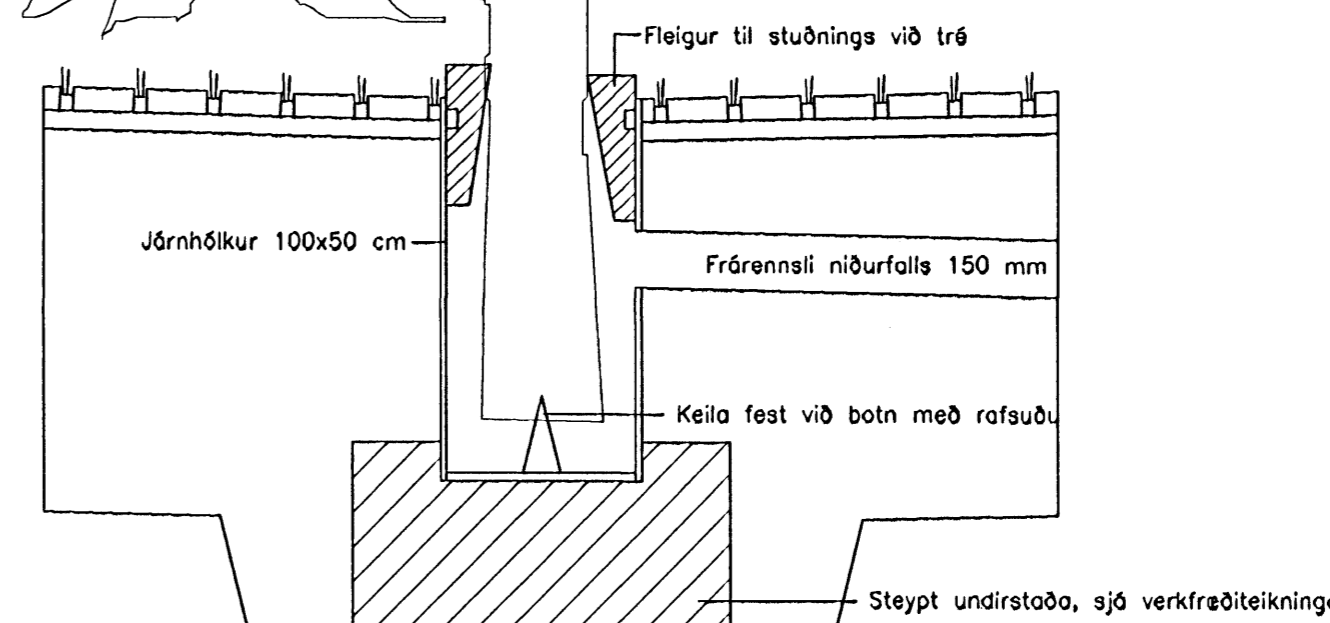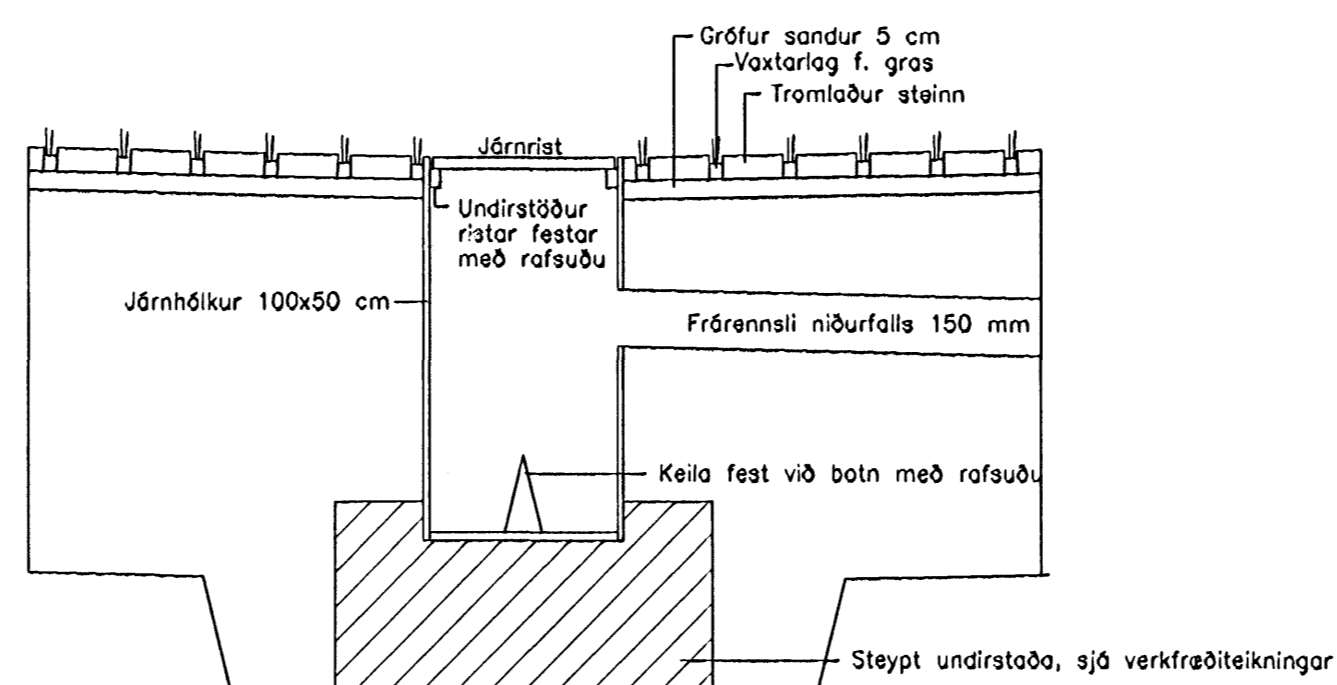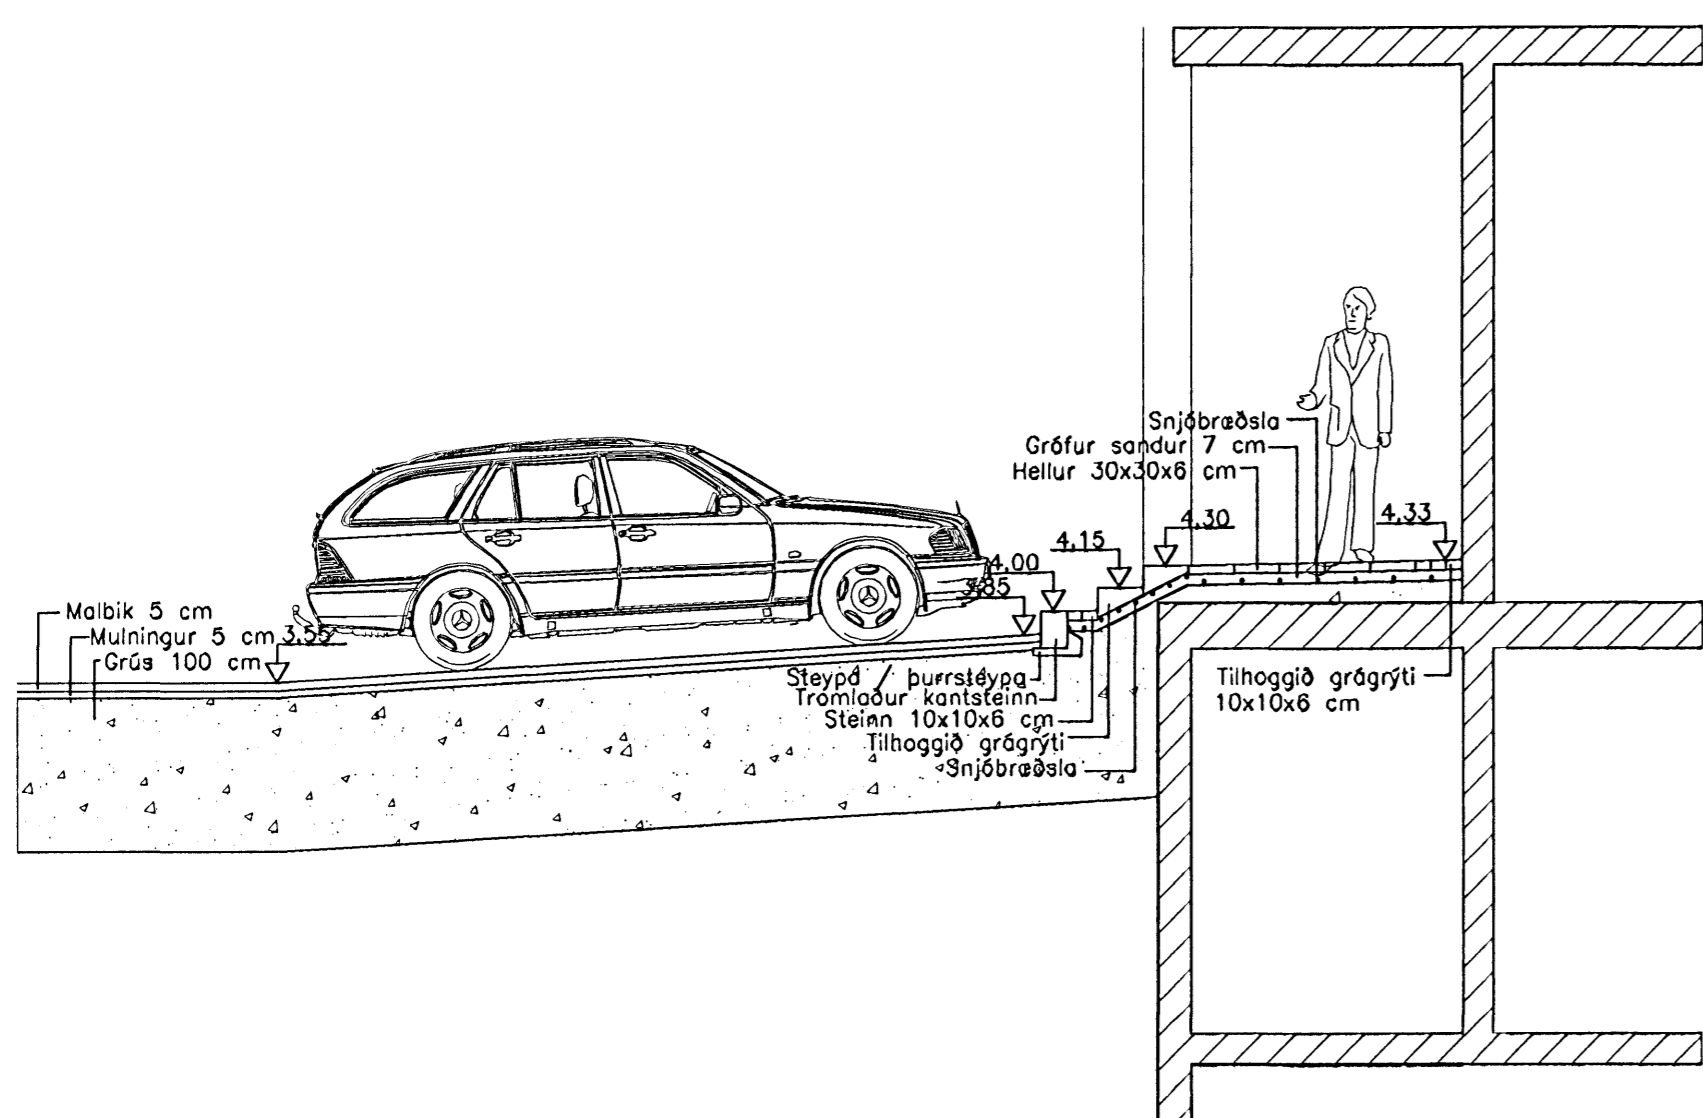

Sampykkt þann
10. DES. 2007
Byggingufulltrúinn í Hafnarfirði
E.h. Sigurbjartur Halldórsson

THORSPLAN – BÆJARTORG
ÓTBOÐSTEIKNINGAR
ÞVERSNID

KVARDI-A1: 1:50 / 1:20 TEIKN NR: V-106
DAGS: 29.05.2008 HANNAÐ: ÞH
FLOKKUR: 1400 TEIKNAD: ÞH, EPB
SKRÁ: 04070-satteikn_02 VERKNR: 04070

LANDSLAG REIÞ
LANDSLAGSARKITEKTAR FÍLA
SKÓLAVÖRÐUSTÍG 11, 101 REYKJAVÍK, Sími: 5355300, Fax: 5355301
VEFANG: WWW.LANDSLAG.IS / NETFANG: LANDSLAG@LANDSLAG.IS