



AFSTÖÐUMYND MKV: 1:500


undirritun samræmingarhönnuðar:

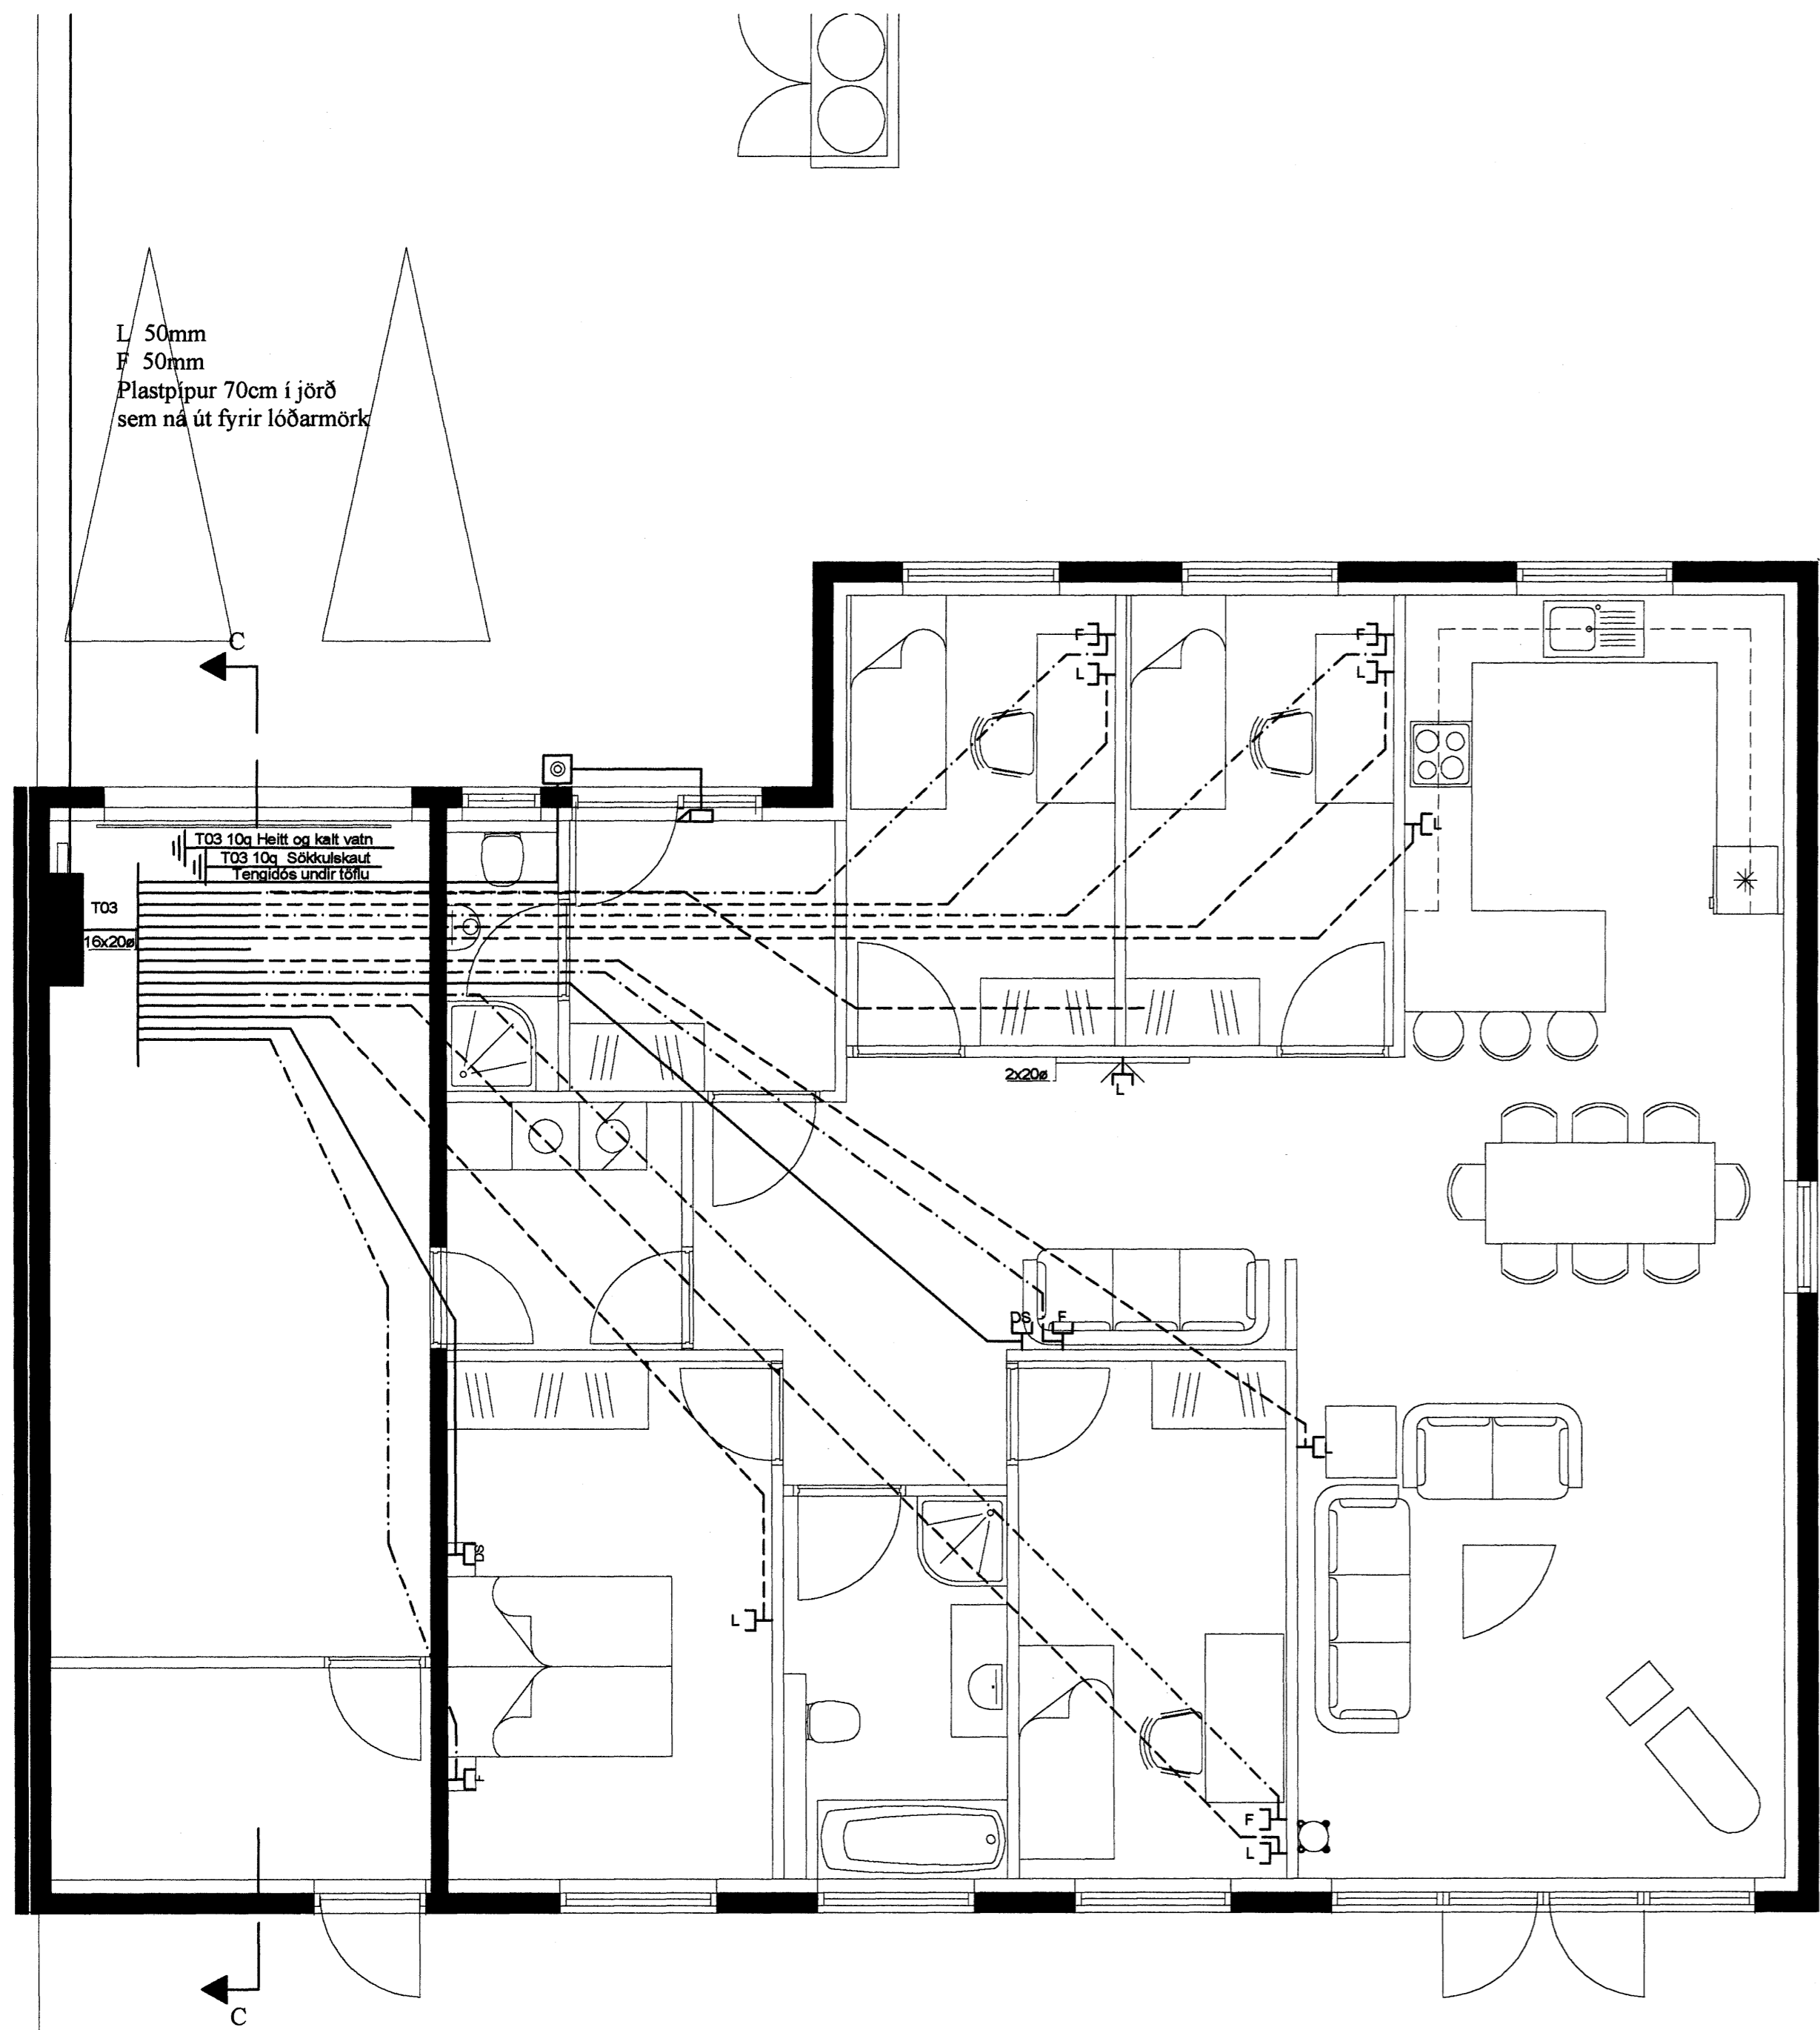

L 50mm  
F 50mm  
Plastpipur 70cm í jörð  
sem ná út fyrir lóðarmörk

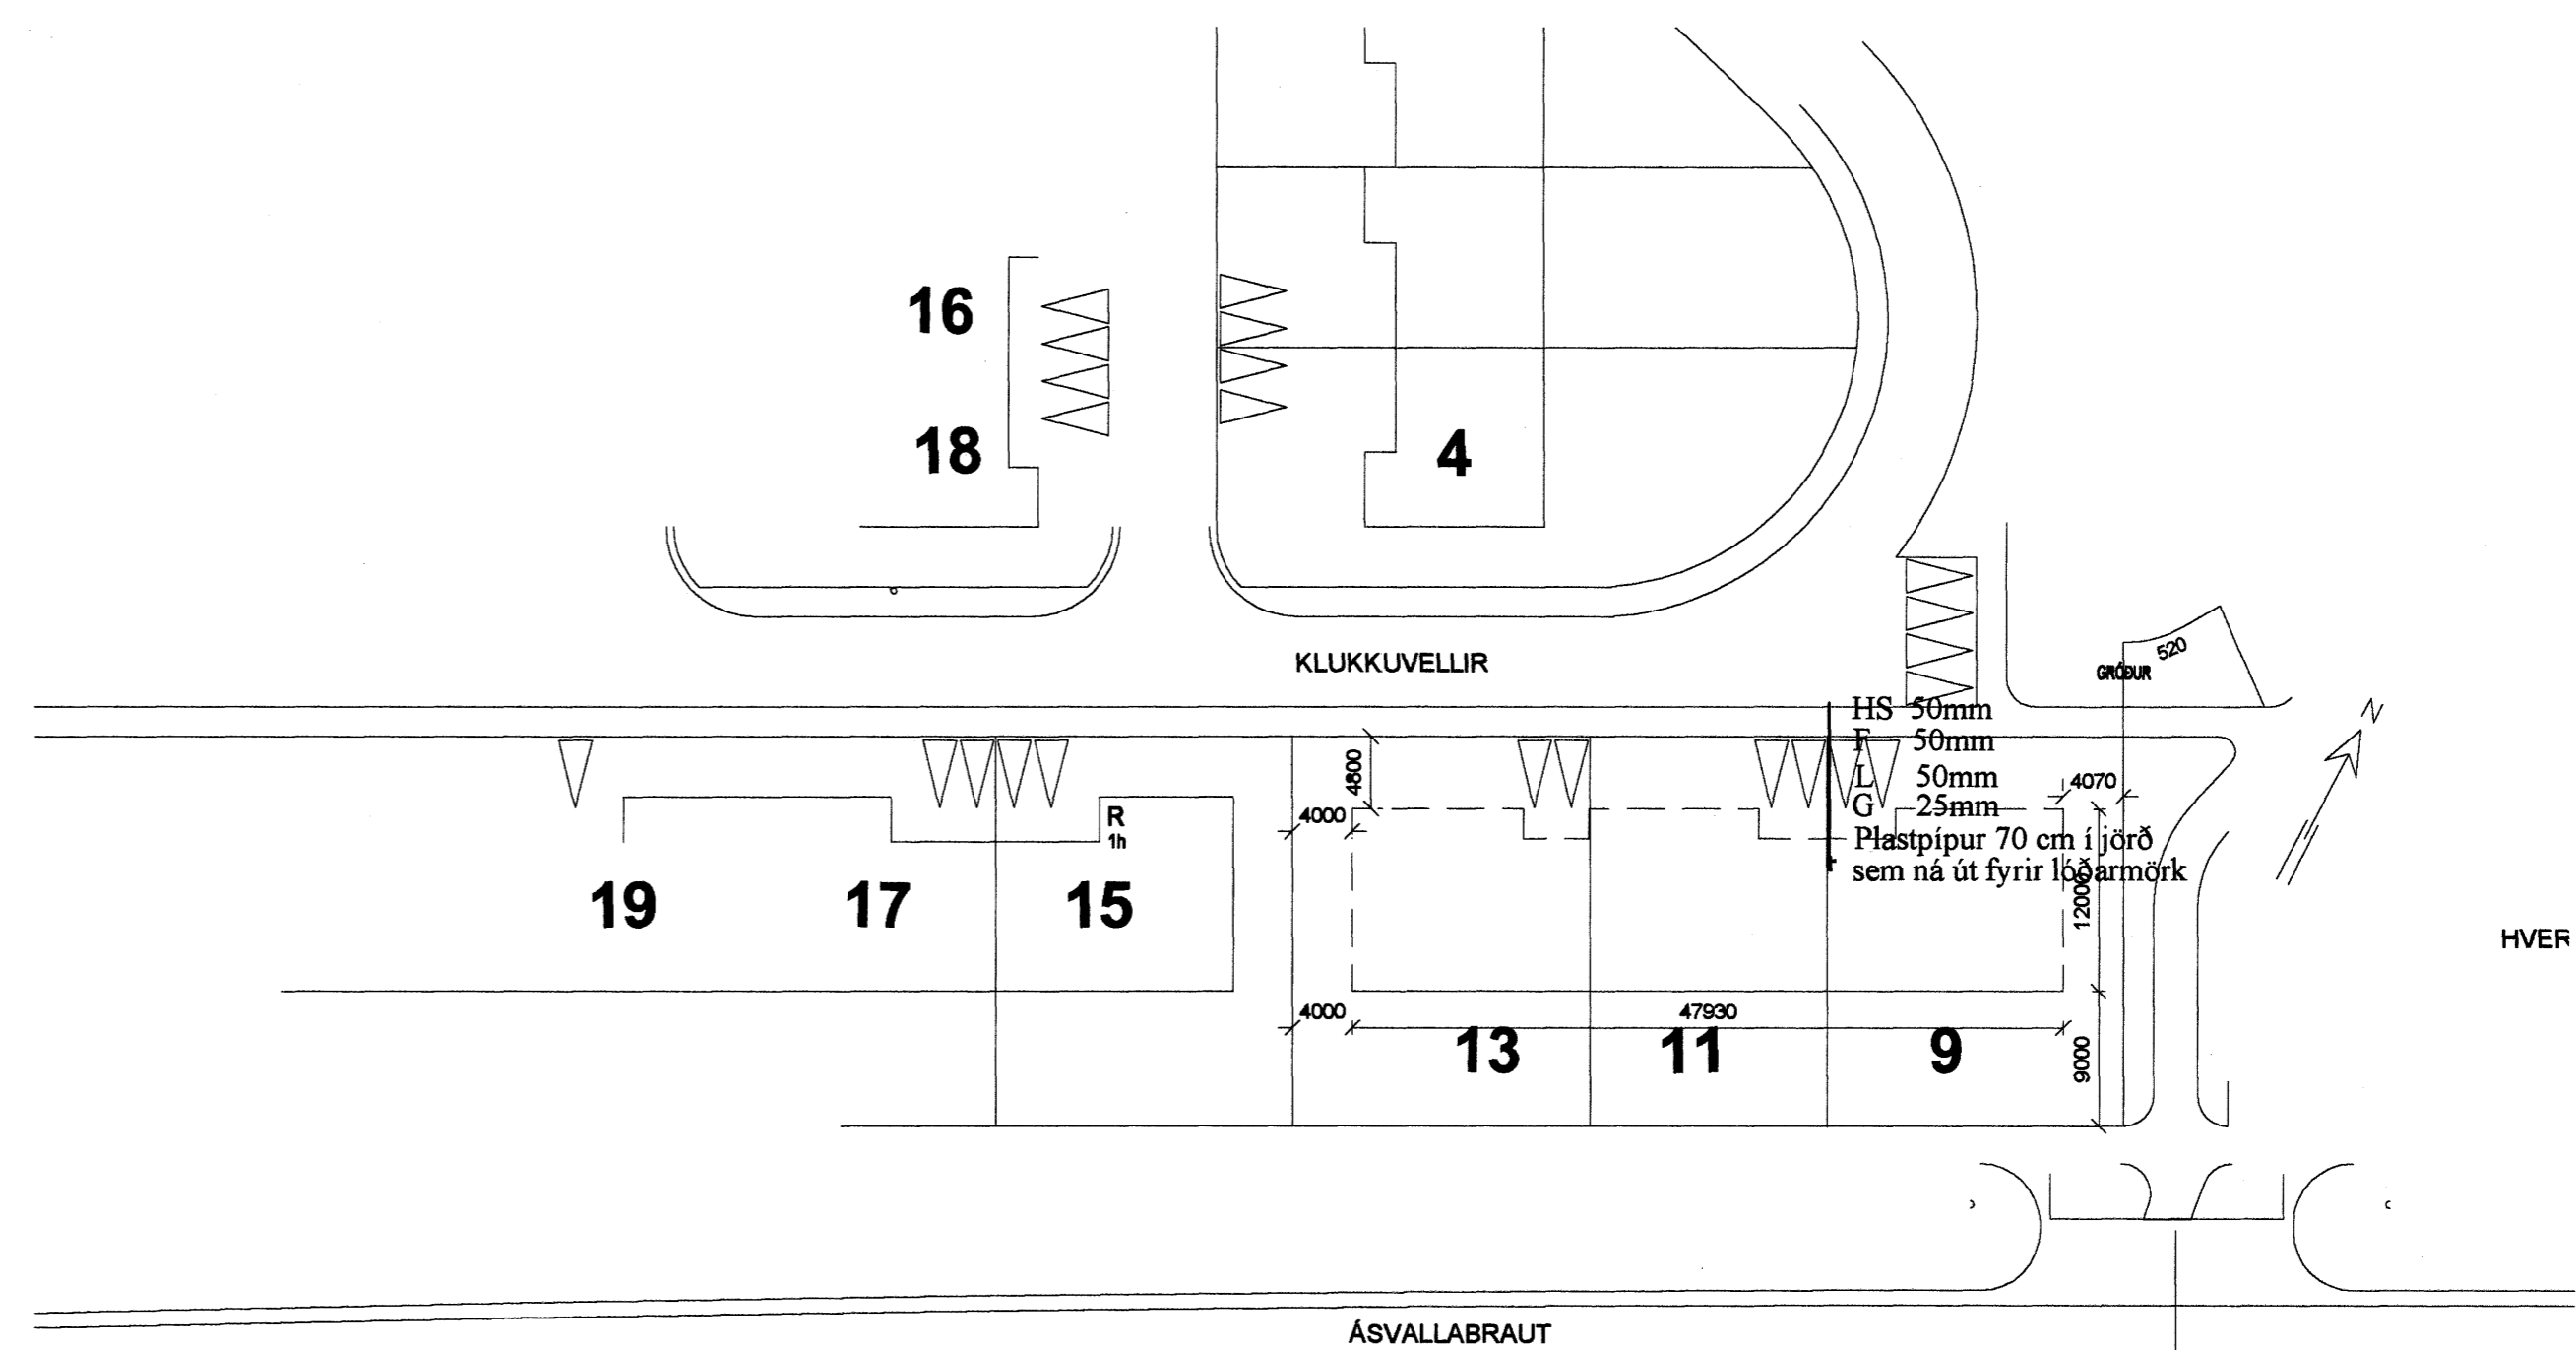

SNID C-C, MKV: 1:100

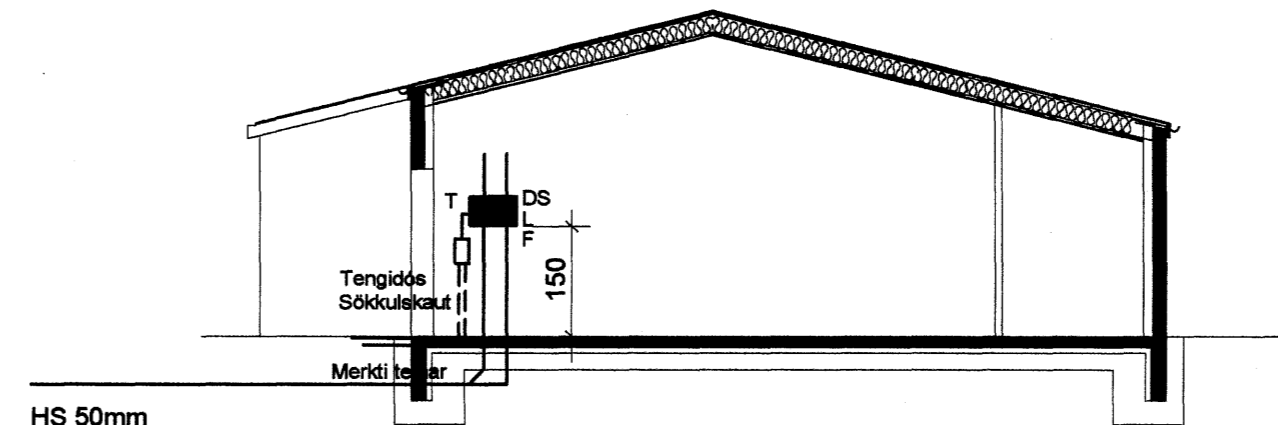

HS 50mm  
L 50mm  
F 50mm  
G 25mm  
Plastpipur 70 cm í jörð  
sem ná út fyrir lóðarmörk

Snið mkv. 1:100

Skýringar  
Hæð rofa skal vera 110cm. frá fullfrágengnu gólfi.  
Hæð rofa í hjónaberbergi sé 80cm.  
Hæð tengla L og F séu 20cm.  
DS. sé 130cm  
Hæð veggjóna sé 170cm.  
Hæð veggjóna í wc. og baði sé 200cm.  
Hæð veggjóna í eldhúsi sé 150cm.  
Hæð tengla við eldavél sé 30cm.  
Hæð tengla við viftu sé 200cm.  
Hæð úti ljóna sé 170cm.  
Smáspennu og lággspennu tenglar skulu vera í sama ramma þar sem það á við.  
Málstraumur rofa og tengla sé 10A  
Rör séu 16mm plastpipur 1,5q  
Rör fyrir eldavél 20mm plastpipur og vir 4q  
Taka skal mál milliveggja skv. smíðateikningu.

A	14/5/07	VERKTEIKNING	KÓÞ	ÞKK
Br.	Dags.	Breyting	Br.	Sp.
KLUKKUVELLIR 13				
RAFLAGNIR SMÁSPENNA, AFSTÖÐUMYND, SNID				
<b>Elys ehf</b> Raflagnateikningar				
Furuvellir 17, 221 Hafnarfjörður s. 555-4750 gsm. 897-6530				
Hannað:	ÞKK	Teknað:	KÓÞ	Yfirfarir:
Samþykkt:	<i>Jón Þor</i>		Kl.:	040851-4969
Mkv.	1:500, 1:100, 1:50		Blöðstærð:	A1
Dags:	MAI-2007	Nr:	2007-06	Blöð:
				302