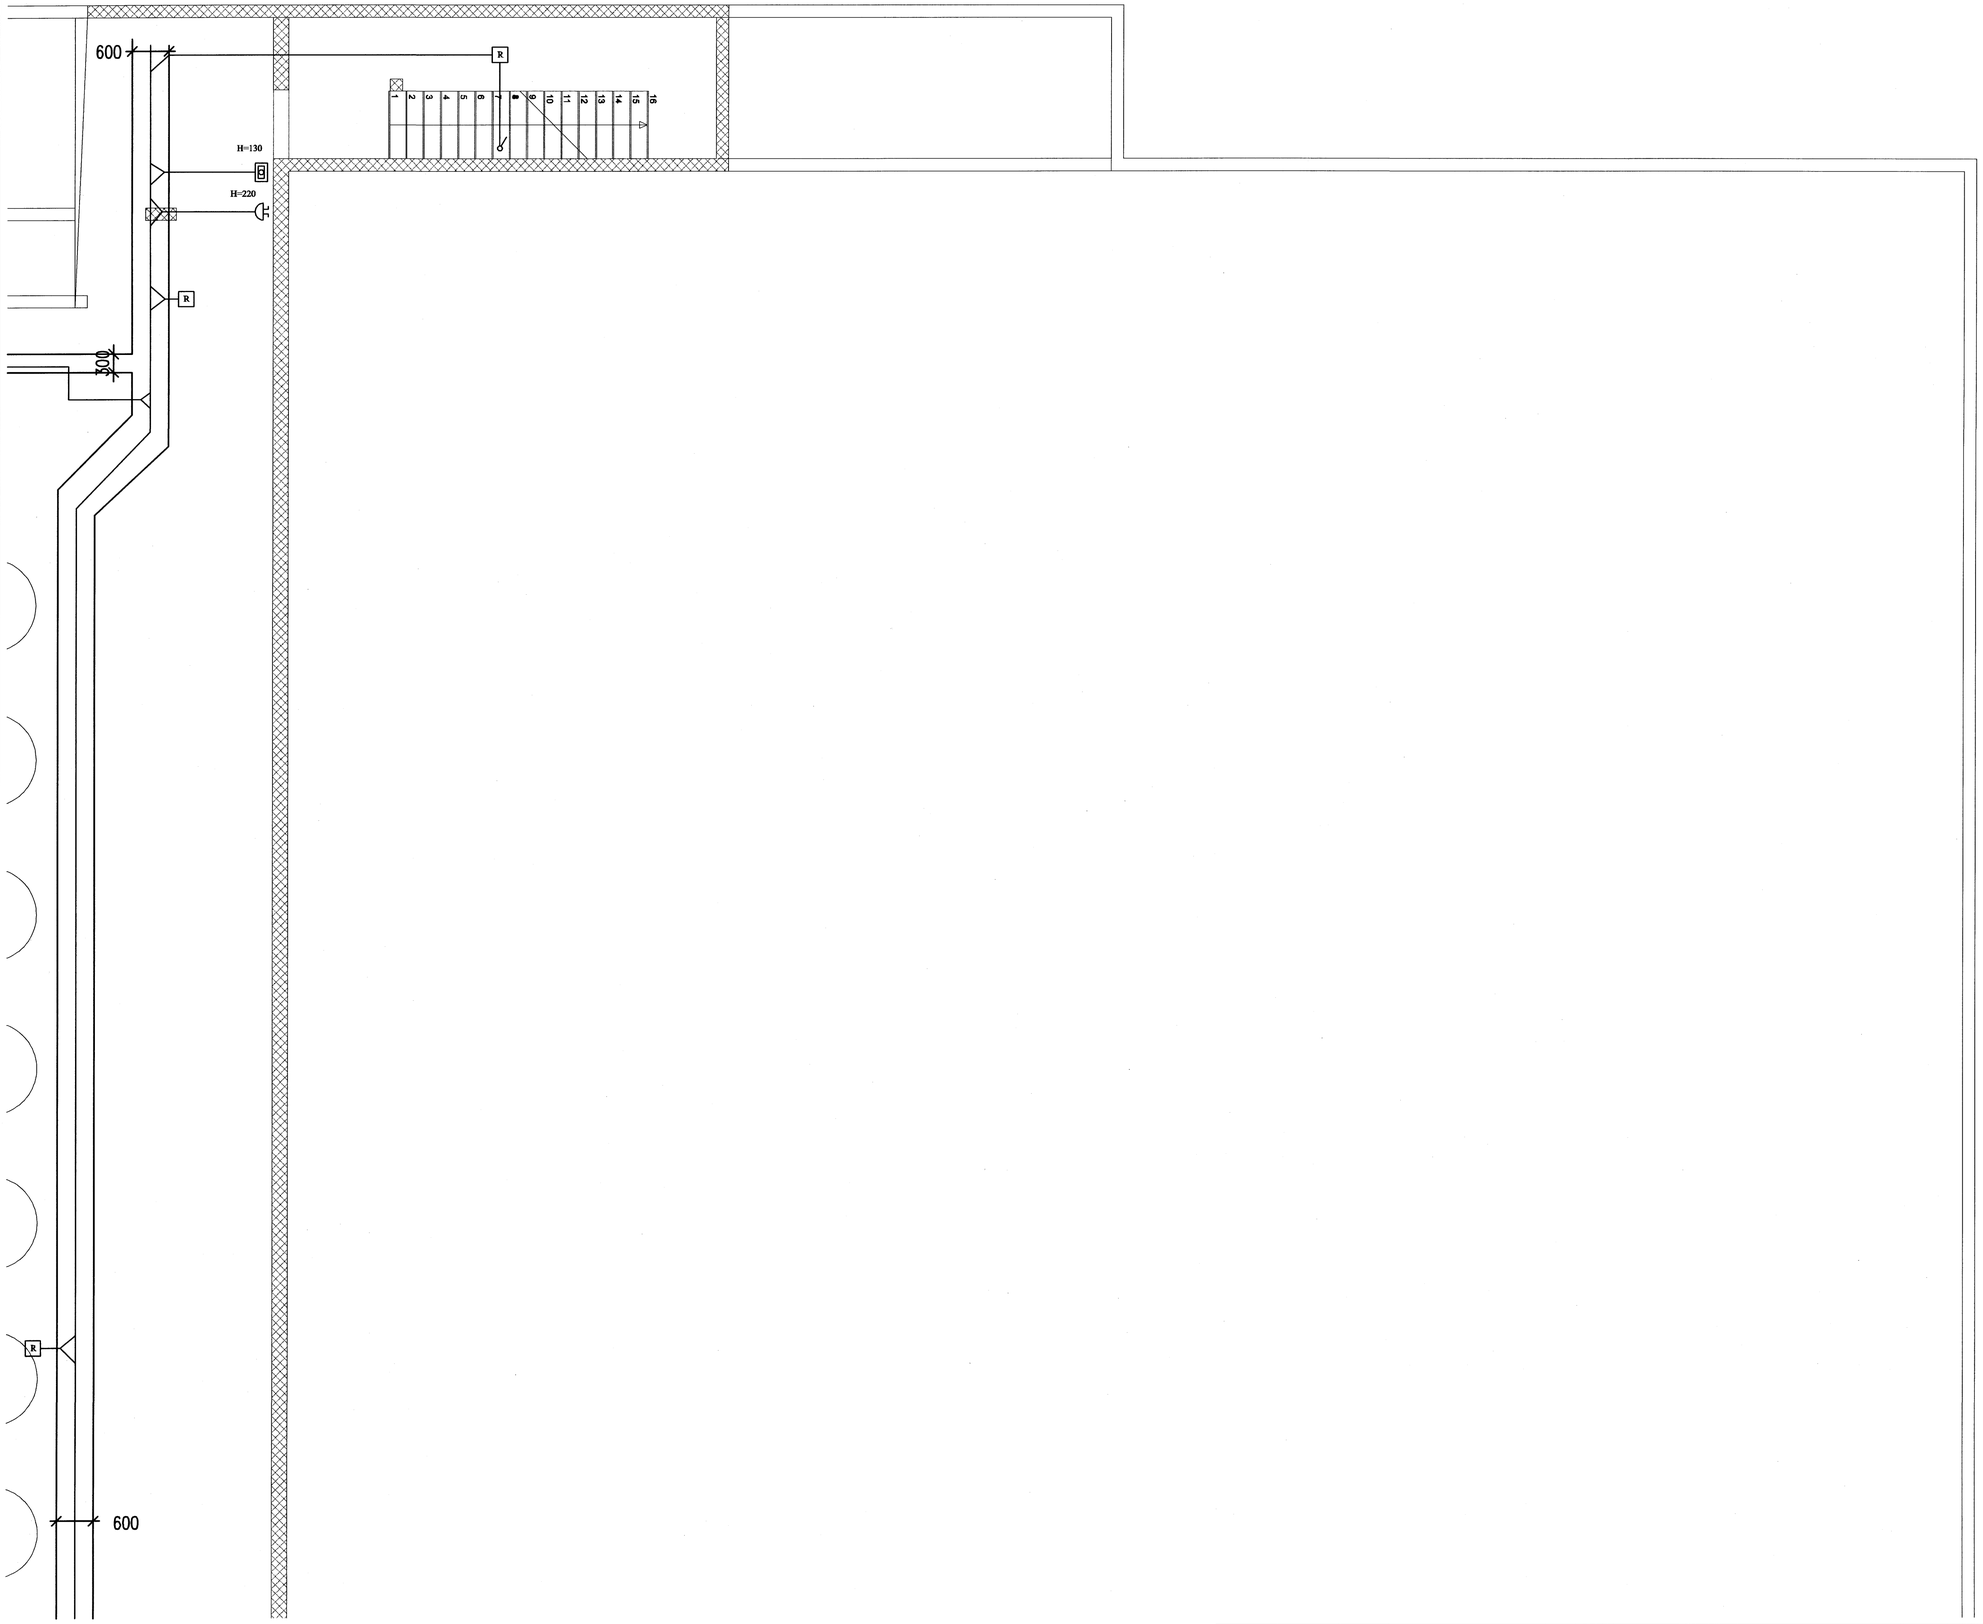

BATTERÍIÐ ARKITEKTAR

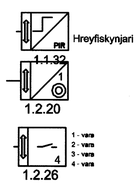

VERK:	067
MÓTT:	20.10.07
SAMÞ:	
SKÝRING:	

SKÝRINGAR

LAGNIR ERU HULDAR 16mm PLASTPÍPUR OG TAUGAR 3x1,5 .
HÆÐ Á ROFUM SÉ 105 sm.
TENGLAR VIÐ ROFA SÉU Í SÖMU HÆÐ OG ROFAR.
HÆÐ Á TENGLUM SÉ 20sm.
HÆÐ Á VEGGLÓSUM YFIR VÖSKUM SÉ 210sm.
HÆÐ Á "ÚT"LJÓSUM YFIR HURÐUM SÉ 230sm.
MÁLSTRAUMUR ROFA SÉ 10A, EN TENGLA 16A.

} NEMA ANNARS SÉ GETIÐ

L = SJÓNVARP, F = HÆÐARSÍMI, T = HITANEMAR F. GÓLFHITA H=160sm
H = HÁTALARADÓSIR H=20sm, DS = DYRASÍMI H=130sm
HÆÐ Á HANDBODUM SÉ 130sm.
HÆÐ Á BJÖLLUM SÉ 250sm.

(H) = HÁTALARADÓSIR , DS = DYRASÍMI H=130sm

[R] REYKSKYNJARI jóniskur

[R]o REYKSKYNJARI optískur

HREYFISKYNJARI þjófavarnarkerfis H=V/LOFT

(t) HITANEMAR H=160sm

A	06-10-10	VINNUTEIKNING	T.S.	T.S.		220146-2439
ÚTG.	DAGS.		TEIKN.	ÁSNAÐ	SAMÞYKKT	KENNITALA

SUNDMIÐSTÖÐ Á VÖLLUM
SMÁSPENNUKERFI KJALLARI 3/9

TERA s/f

RAFMAGNSVERKFRÆÐISTOFA
EDMUND BELLERSEN RAFMAGNSTÆKNIFR. SÍMI 5427388
TRAUSTI SVEINSSÓNSSON RAFMAGNSHÖNNUNARFR. SÍMI 5427390

MKV.	1:50
TEIKN.NR.	S-0-3
SÍÐASTA TNR.	
TNR. AF	ÚTG. A
GEYMSLUNR.	