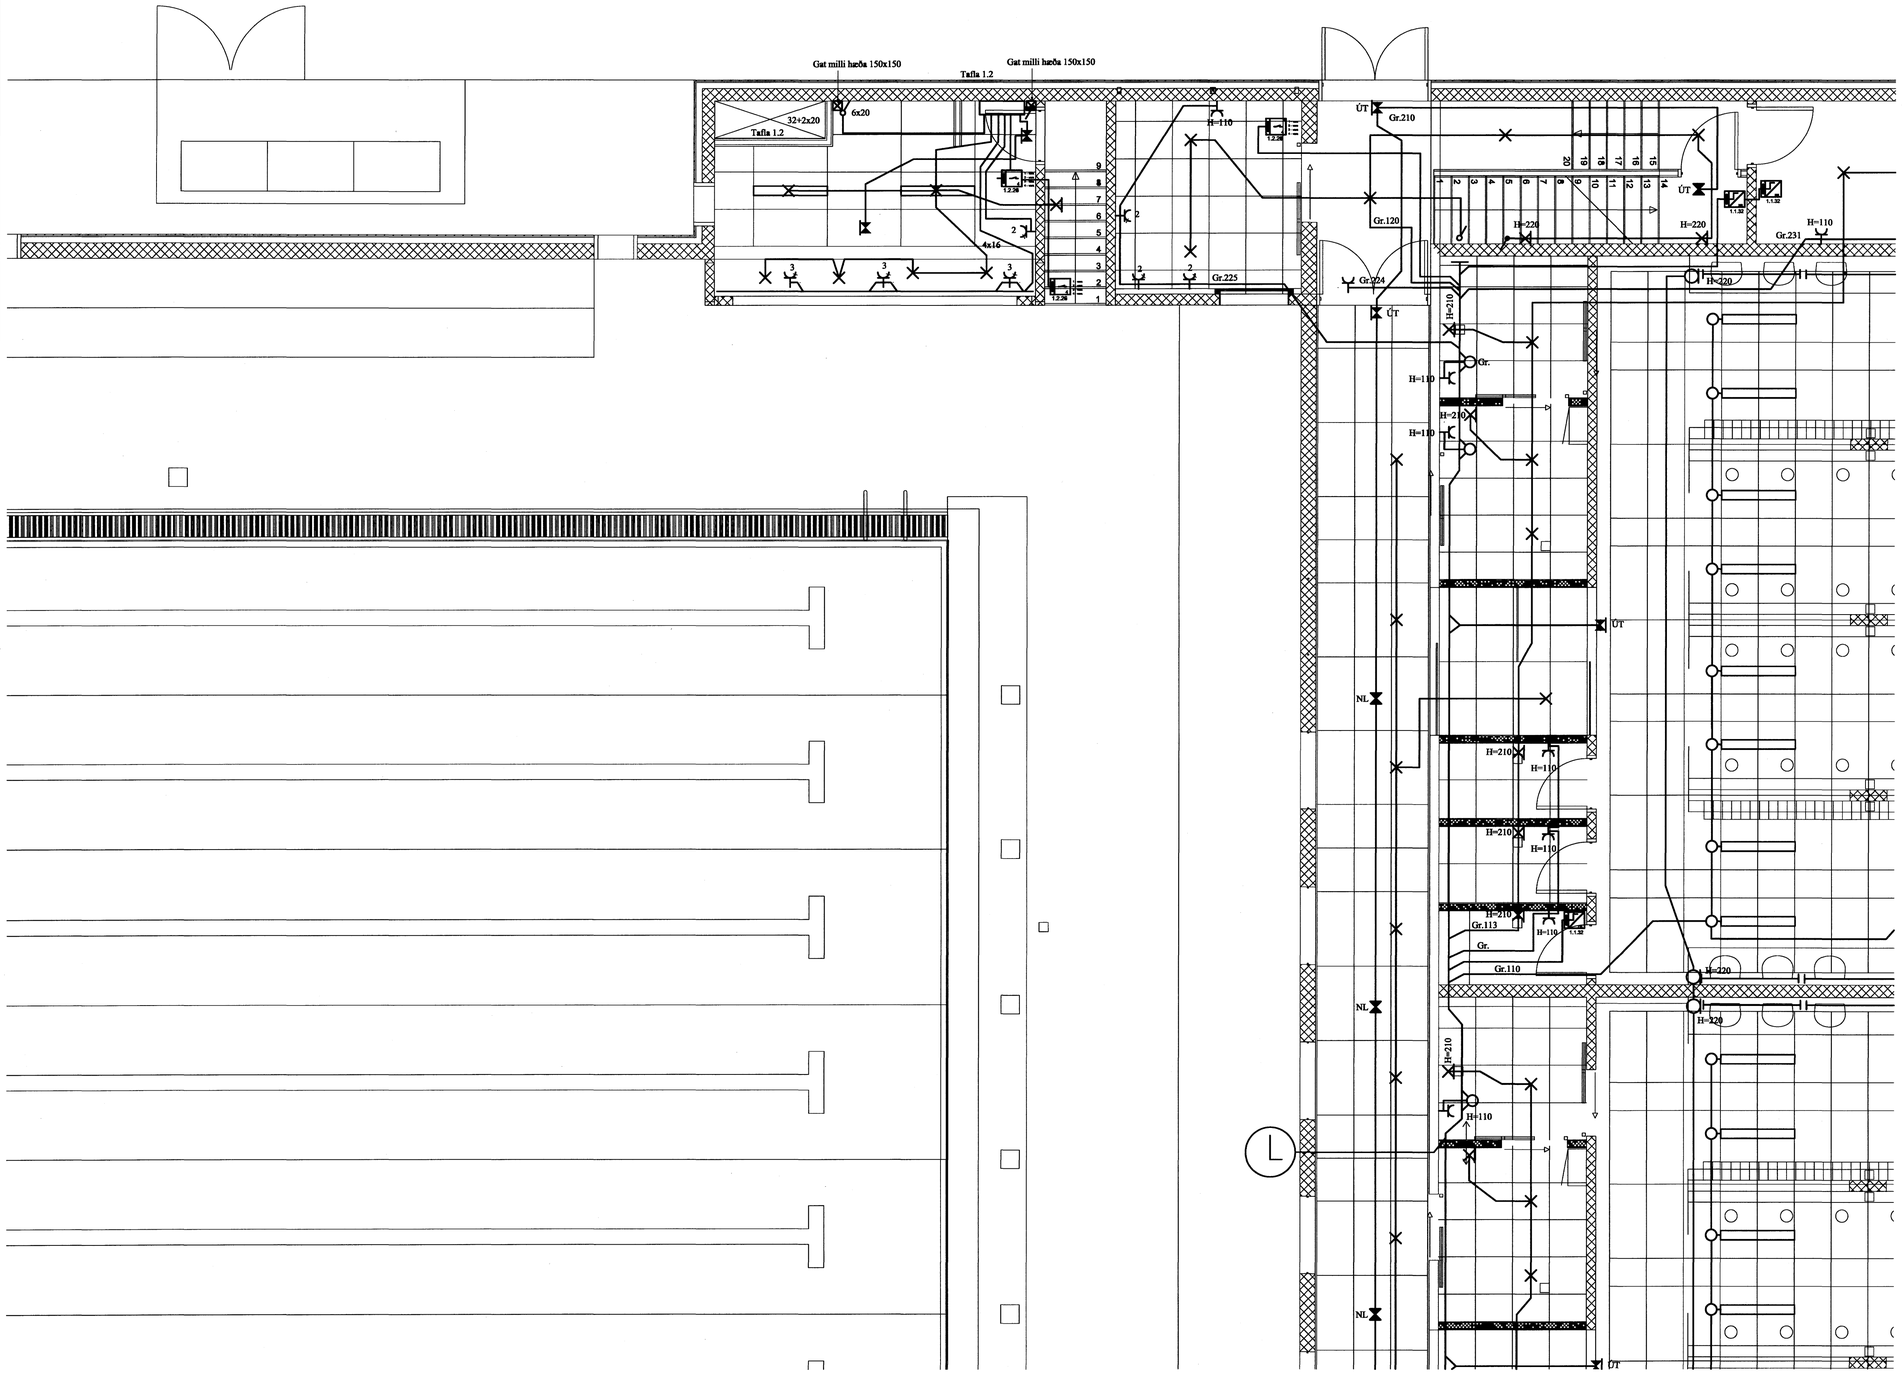

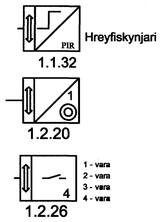

BATTERÍIÐ ARKITEKTAR

VERK:	0017
MÓTT:	20.9.07
SAMÞ:	
SKÝRING:	

SKÝRINGAR

LAGNIR ERU HULDAR 16mm PLASTPÍPUR OG TAUGAR 3x1,5 .
HÆÐ Á ROFUM SÉ 105 sm.
TENGLAR VIÐ ROFA SÉU Í SÖMU HÆÐ OG ROFAR.
HÆÐ Á TENGLUM SÉ 20sm.
HÆÐ Á VEGGLJÓSUM YFIR VÖSKUM SÉ 210sm.
HÆÐ Á "ÚT"LJÓSUM YFIR HURÐUM SÉ 230sm.
} NEMA ANNARS SÉ GETIÐ

MÁLSTRAUMUR ROFA SÉ 10A, EN TENGLA 16A.
L = SJÓNVARP, F = BÆJARSÍMI, T = HITANEMAR F. GÓLFHITA H=160sm
H = HÁTALARADÓSIR H=20sm, DS = DYRASÍMI H=130sm
HÆÐ Á HANDBOÐUM SÉ 130sm.
HÆÐ Á BJÖLLUM SÉ 250sm.
(H) = HÁTALARADÓSIR , DS = DYRASÍMI H=130sm
[R]j REYKSKYNJARI jóniskur
[R]O REYKSKYNJARI optiskur
HREYFISKYNJARI þJÓFAVARNARKERFIS H=V/LOFT
(t°) HITANEMAR H=160sm

ÚTG.	DAGS.		TEIKN.	HANNAD	SAMÞYKKT	KENNITALA
D	07-03-29	NÝTT LOFTAPLAN AF TÍMATÖKURÝMI	T.S.	T.S.		220146-2439
C	07-03-26	NÝTT LOFTAPLAN AF TÍMATÖKURÝMI	T.S.	T.S.		220146-2439
B	07-03-13	NÝ ÚTGÁFA	T.S.	T.S.		220146-2439
A	07-03-12	FRUMÚTGÁFA	T.S.	T.S.		220146-2439

SUNDMIÐSTÖÐ Á VÖLLUM
RAFLÖGN 1 HÆÐ 6/9

TERA S/F RAFMAGNSVERKFRÆÐISTOFA
EDMUND BJELLERSEN RAFMAGNSTÆKNIFR. SÍMI 56873388
TRAUSTI SVEINBJÖRNSSON RAFMAGNSSIÐNIFR. SÍMI 56872590

MKV.	1:50
TEIKN.NR.	R-1-6
SÍÐASTA TNR.	
TNR. AF	ÚTG. D
GEYMSLUNR.	