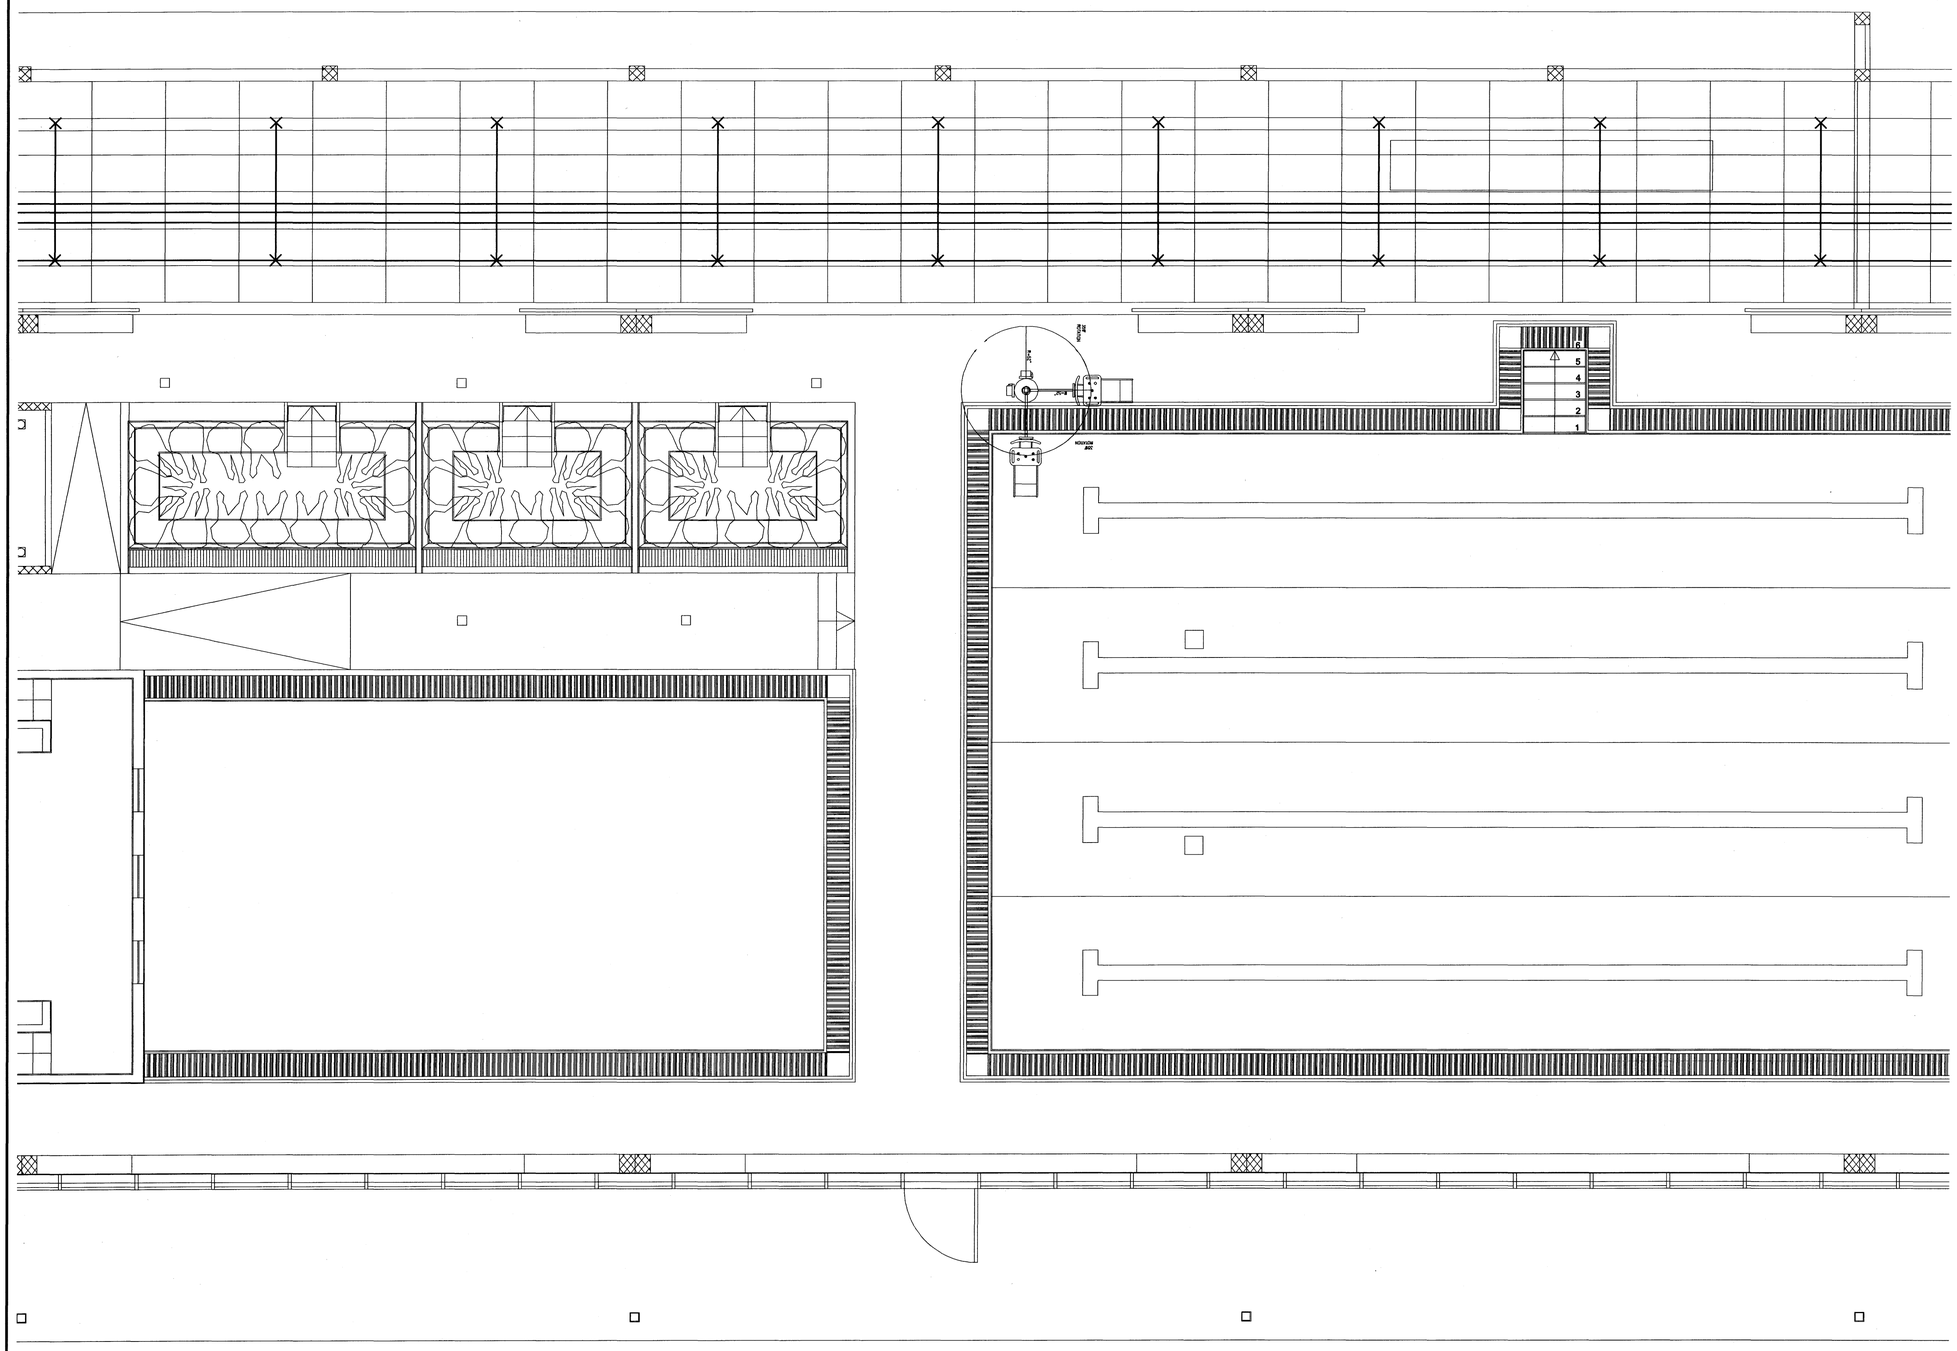

BATTERÍIÐ ARKITEKTAR

VERK:	06
MÓTT:	29.4.07
SAMÞ:	
SKÝRING:	

SKÝRINGAR

LAGNIR ERU HULDAR 16mm PLASTPÍPUR OG TAUGAR 3x1,5 .
HÆÐ Á ROFUM SÉ 105 sm.
TENGLAR VIÐ ROFA SÉU Í SÖMU HÆÐ OG ROFAR.
HÆÐ Á TENGLUM SÉ 20sm.
HÆÐ Á VEGGLJÓSUM YFIR VÖSKUM SÉ 210sm.
HÆÐ Á "ÚT"LJÓSUM YFIR HURÐUM SÉ 230sm.
MÁLSTRAUMUR ROFA SÉ 10A, EN TENGLA 16A.
L = SJÓNVARP, F = BÆJARSÍMI, T = HITANEMAR F. GÓLFHITA H=160sm
H = HÁTALARADÓSIR H=20sm, DS = DYRASÍMI H=130sm
HÆÐ Á HANDBOÐUM SÉ 130sm.
HÆÐ Á BJÖLLUM SÉ 250sm.

} NEMA ANNARS SÉ GETIÐ

(H) = HÁTALARADÓSIR , DS = DYRASÍMI H=130sm

[R]j REYKSKYNJARI jóniskur

[R]o REYKSKYNJARI optiskur

HREYFISKYNJARI þJÓFAVARNARKERFIS H=V/LOFT

(tº) HITANEMAR H=160sm

A	07-03-12	FRUMÚTGÁFA	T.S.	T.S.	Traust	220146-2439
ÚTG.	DAGS.		TEIKN.	ÁNNAÐ	SAMÞYKKT	KENNITALA

SUNDMIÐSTÖÐ Á VÖLLUM

RAFLÖGN 1 HÆÐ 4/9

TERA S/F

RAFMAGNSVERKFRÆÐISTOFA
EDMUND HELLERSEN RAFMAGNSTÆKNIFR. SÍMI 5487388
TRAUSTI SVEINBJÖRNSSON RAFMAGNSHÖNNUÐUR SÍMI 5487390

MKV.	1:50
TEIKN.NR.	R-1-4
SÍÐASTA TNR.	
TNR. AF	ÚTG.
GEYMSLUNR.	A