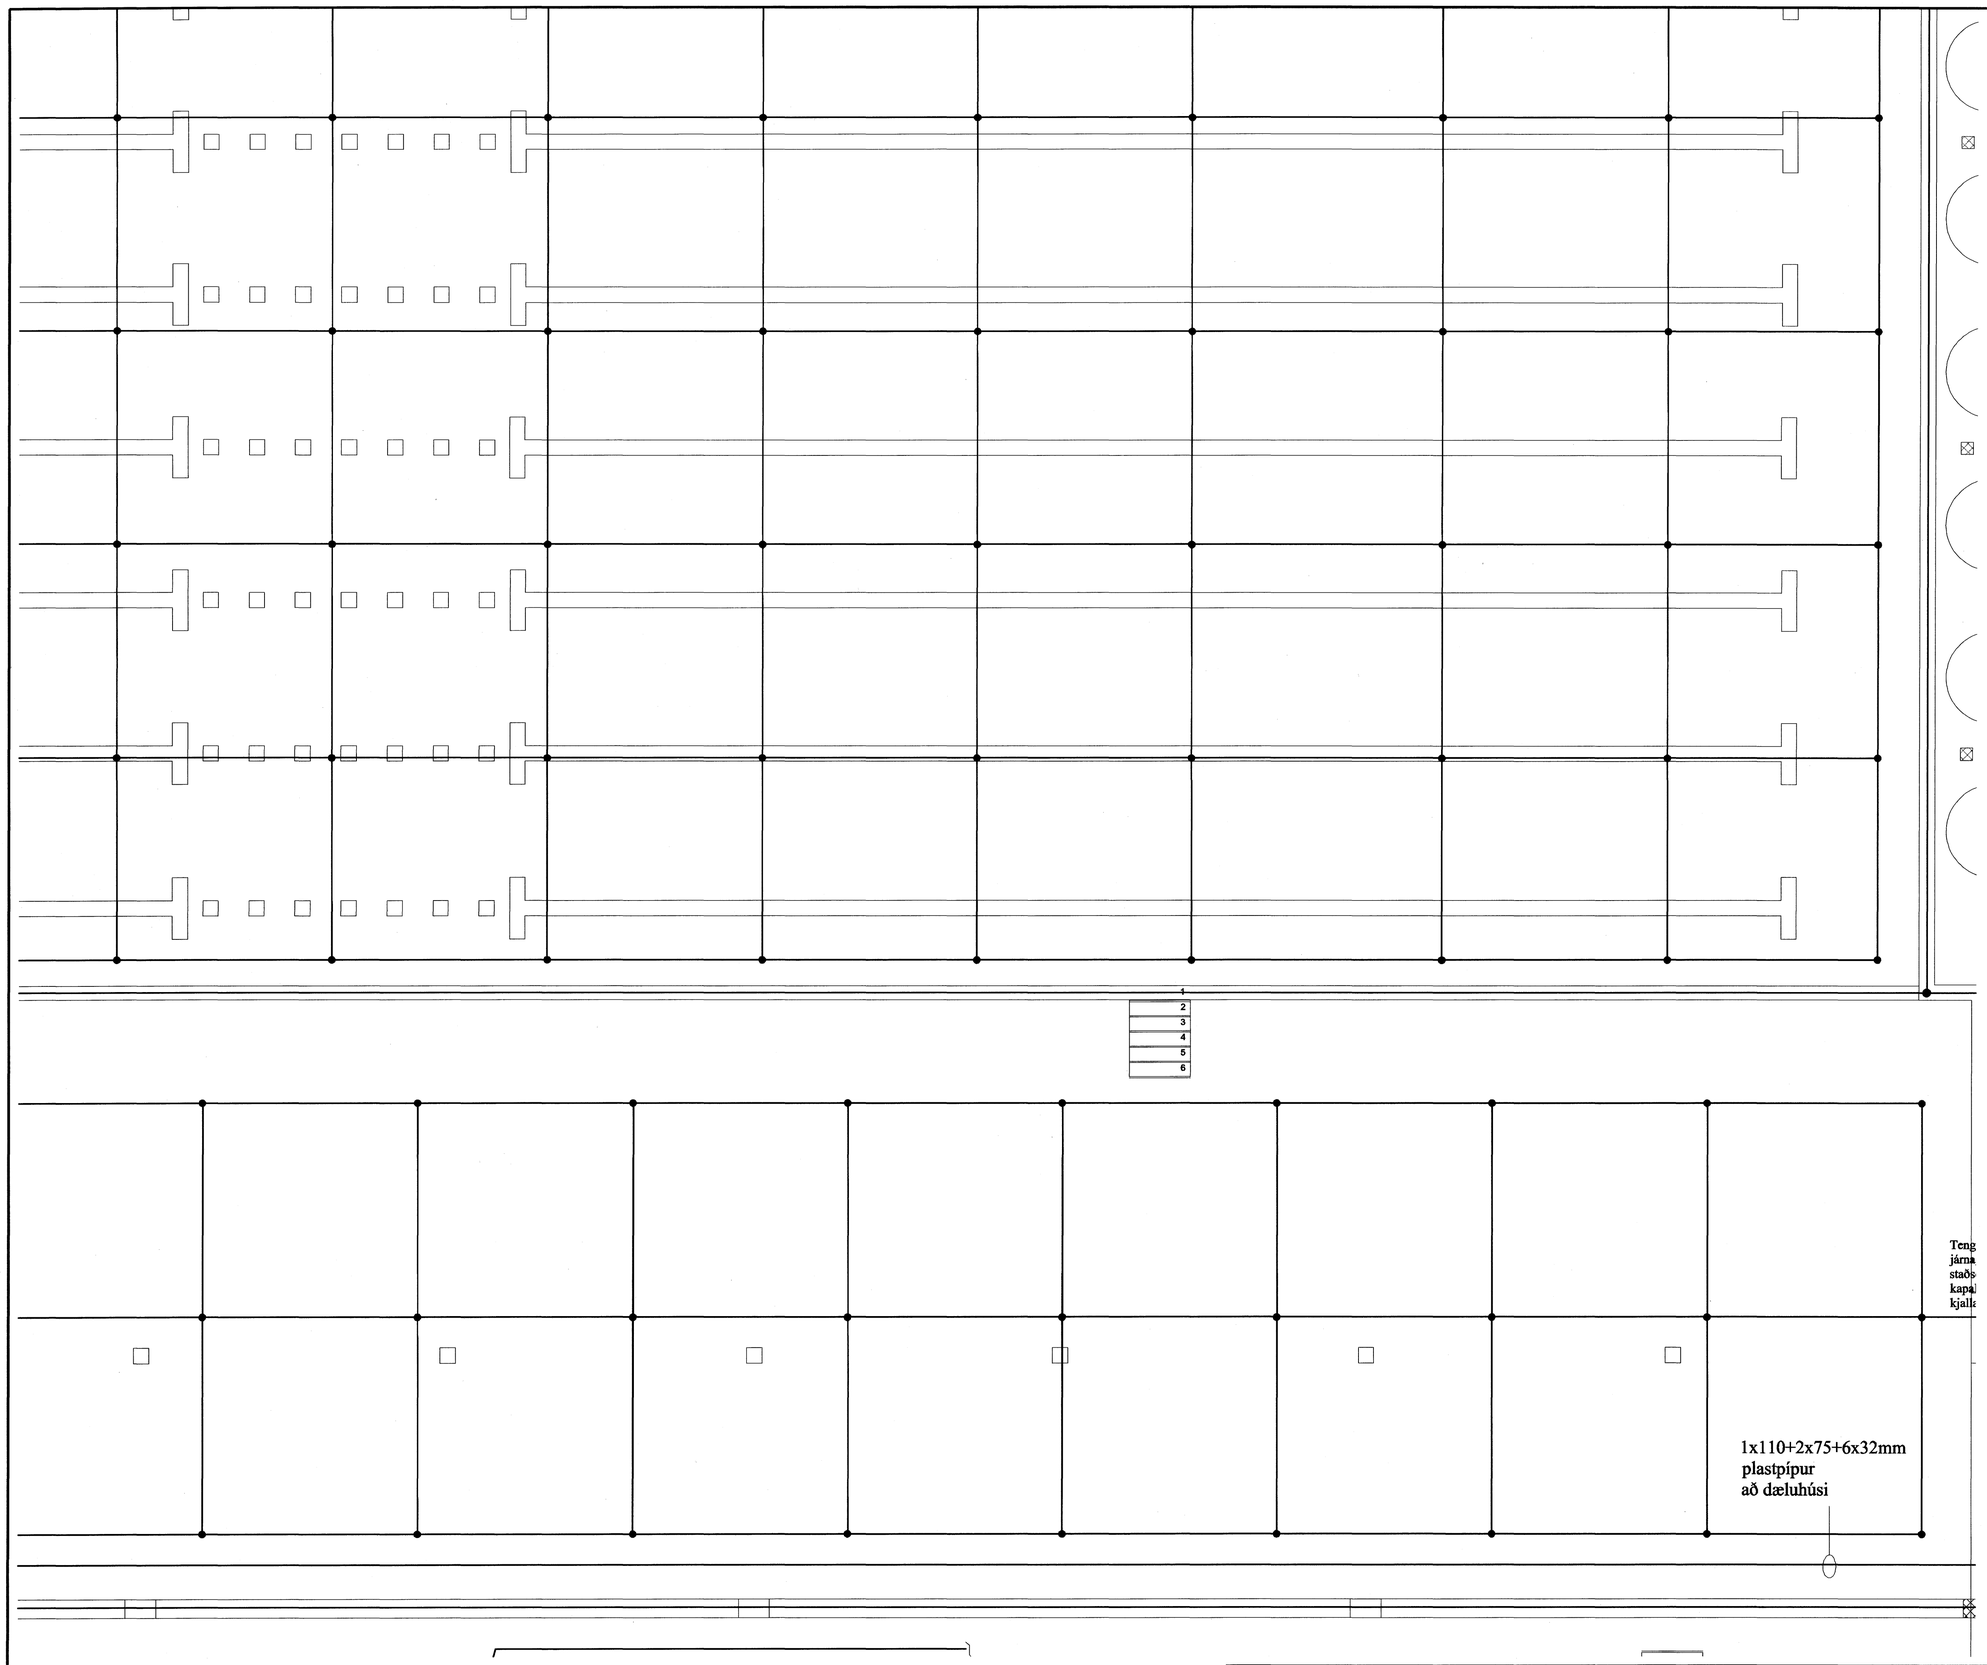

Hreyfiskynjari
PIR
1.1.32
1.2.20
1 - vara
2 - vara
3 - vara
4 - vara
1.2.26

BATTERÍIÐ ARKITEKTAR

VERK: 0617
MÓTT: 20.7.07
SAMÞ:
SKÝRING: L

SKÝRINGAR

LAGNIR ERU HULDAR 16mm PLASTPÍPUR OG TAUGAR 3x1,5 .
HÆÐ Á ROFUM SÉ 105 sm.
TENGLAR VIÐ ROFA SÉU Í SÖMU HÆÐ OG ROFAR.
HÆÐ Á TENGLUM SÉ 20sm.
HÆÐ Á VEGGLJÓSUM YFIR VÖSKUM SÉ 210sm.
HÆÐ Á "ÚT"LJÓSUM YFIR HURÐUM SÉ 230sm.
} NEMA ANNARS SÉ G

MÁLSTRAUMUR ROFA SÉ 10A, EN TENGLA 16A.
L = SJÓNVARP, F = BÆJARSÍMI, T = HITANEMAR F. GÓLFHITA H=160sm
H = HÁTALARADÓSIR H=20sm, DS = DYRASÍMI H=130sm
HÆÐ Á HANDBOÐUM SÉ 130sm.
HÆÐ Á BJÖLLUM SÉ 250sm.

(H) = HÁTALARADÓSIR , DS = DYRASÍMI H=130sm
[R] REYKSKYNJARI jóniskur
[R] REYKSKYNJARI optiskur
HREYFISKYNJARI þJÓFAVARNARKERFIS H=V/LOFT
(t) HITANEMAR H=160sm

A	07-02-01	VINNUTEIKNING	T.S.	T.S.		220146-2439
ÚTG.	DAGS.		TEIKN.	MANNAÐ	SAMÞYKKT	KENNITALA

SUNDMIÐSTÖÐ Á VÖLLUM
RAFLÖGN OG SPENNUJ. KJALLARI 5/9

TERA S/F
RAFMAGNSVERKFRÆÐISTOFA
EDMUND MELLERSEN RAFMAGNSTÆKNIÞ. SÍMI 5687388
TRAUSTI SVEINSJÖRNSSON RAFMAGNSHÖNNFR. SÍMI 5687390

MKV. 1:50
TEIKN.NR. R-0-5
SÍÐASTA INR.
TNR. AF
GEYMSLUNR.
ÚTG. A