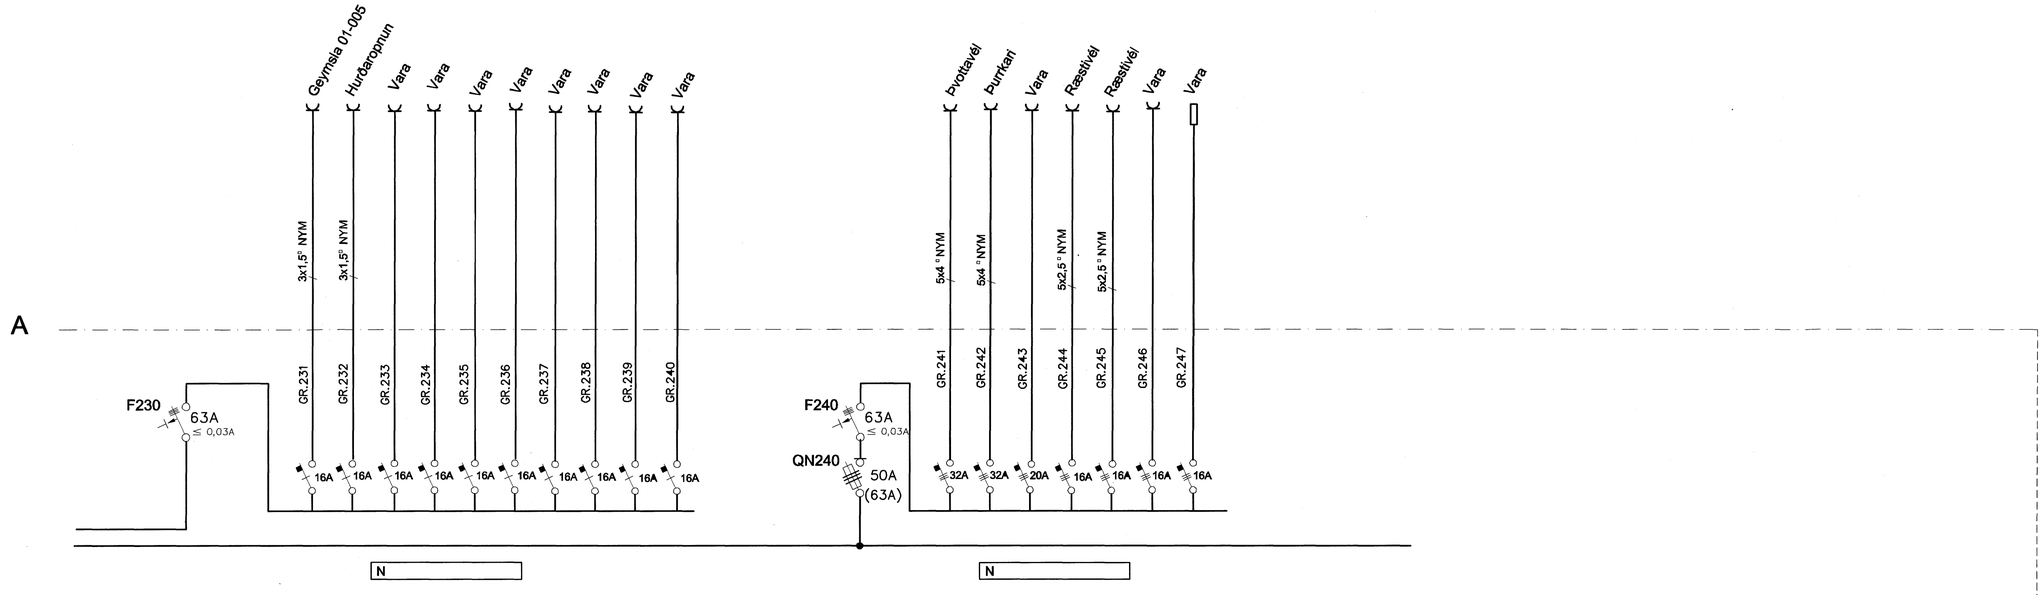

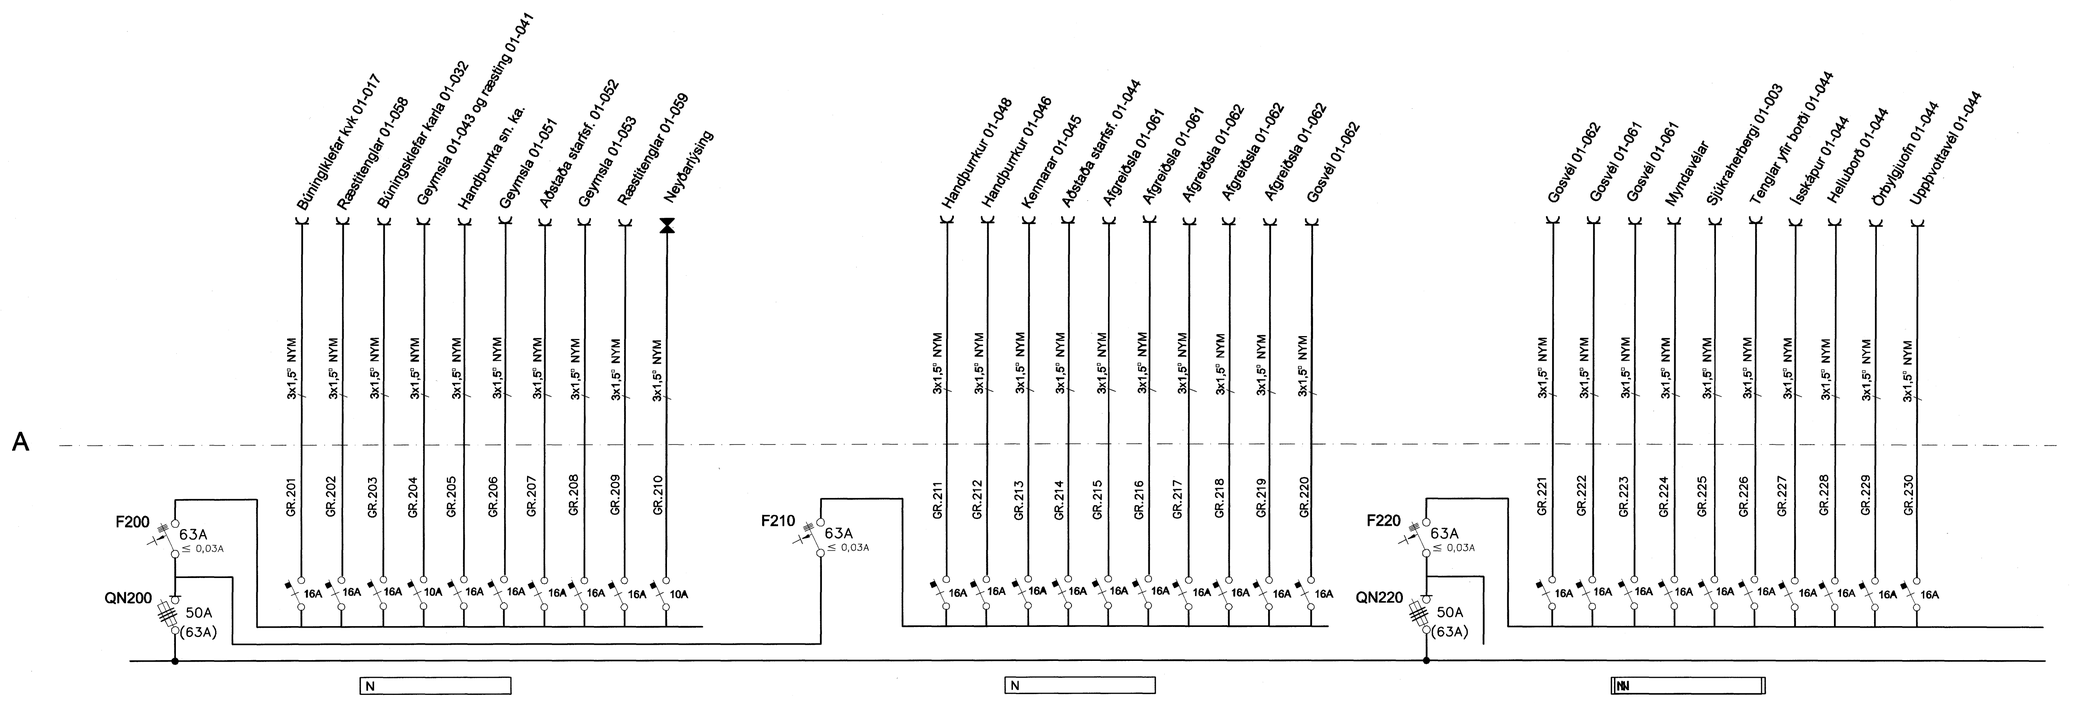

BATTERIÐ ARKITEKTAR
VERK: 0617
MÓTT: 20.4.07
SAMÞ:
SKÝRING:

A	07-03-04	VINNUTEIKNING	T.S.	T.S.		220146-2439	
ÚTG.	DAGS.		TEIKN.	HANNAÐ	SAMÞYKKT	KENNITALA	

SUNDMISTÖÐ Á VÖLLUM HAFNARFIRÐI
TÖFLUHERBERGI
EINLÍNUMYND AF TÖFLU T1.1(2)

TERA s/f RAFMAGNSVERKFRÆÐISTOFA
EDMUND BELLERSEN RAFMAGNSTÆKNIFR. SÍMI 5687388
TRAUSTI SVEINBJÖRNSSON RAFMAGNSIÐNFR. SÍMI 5687380

MKV.
TEIKN.NR. E1.1(2)
SÍÐASTA TNR.
TNR. AF
GEYMSLUNR. ÚTG. A