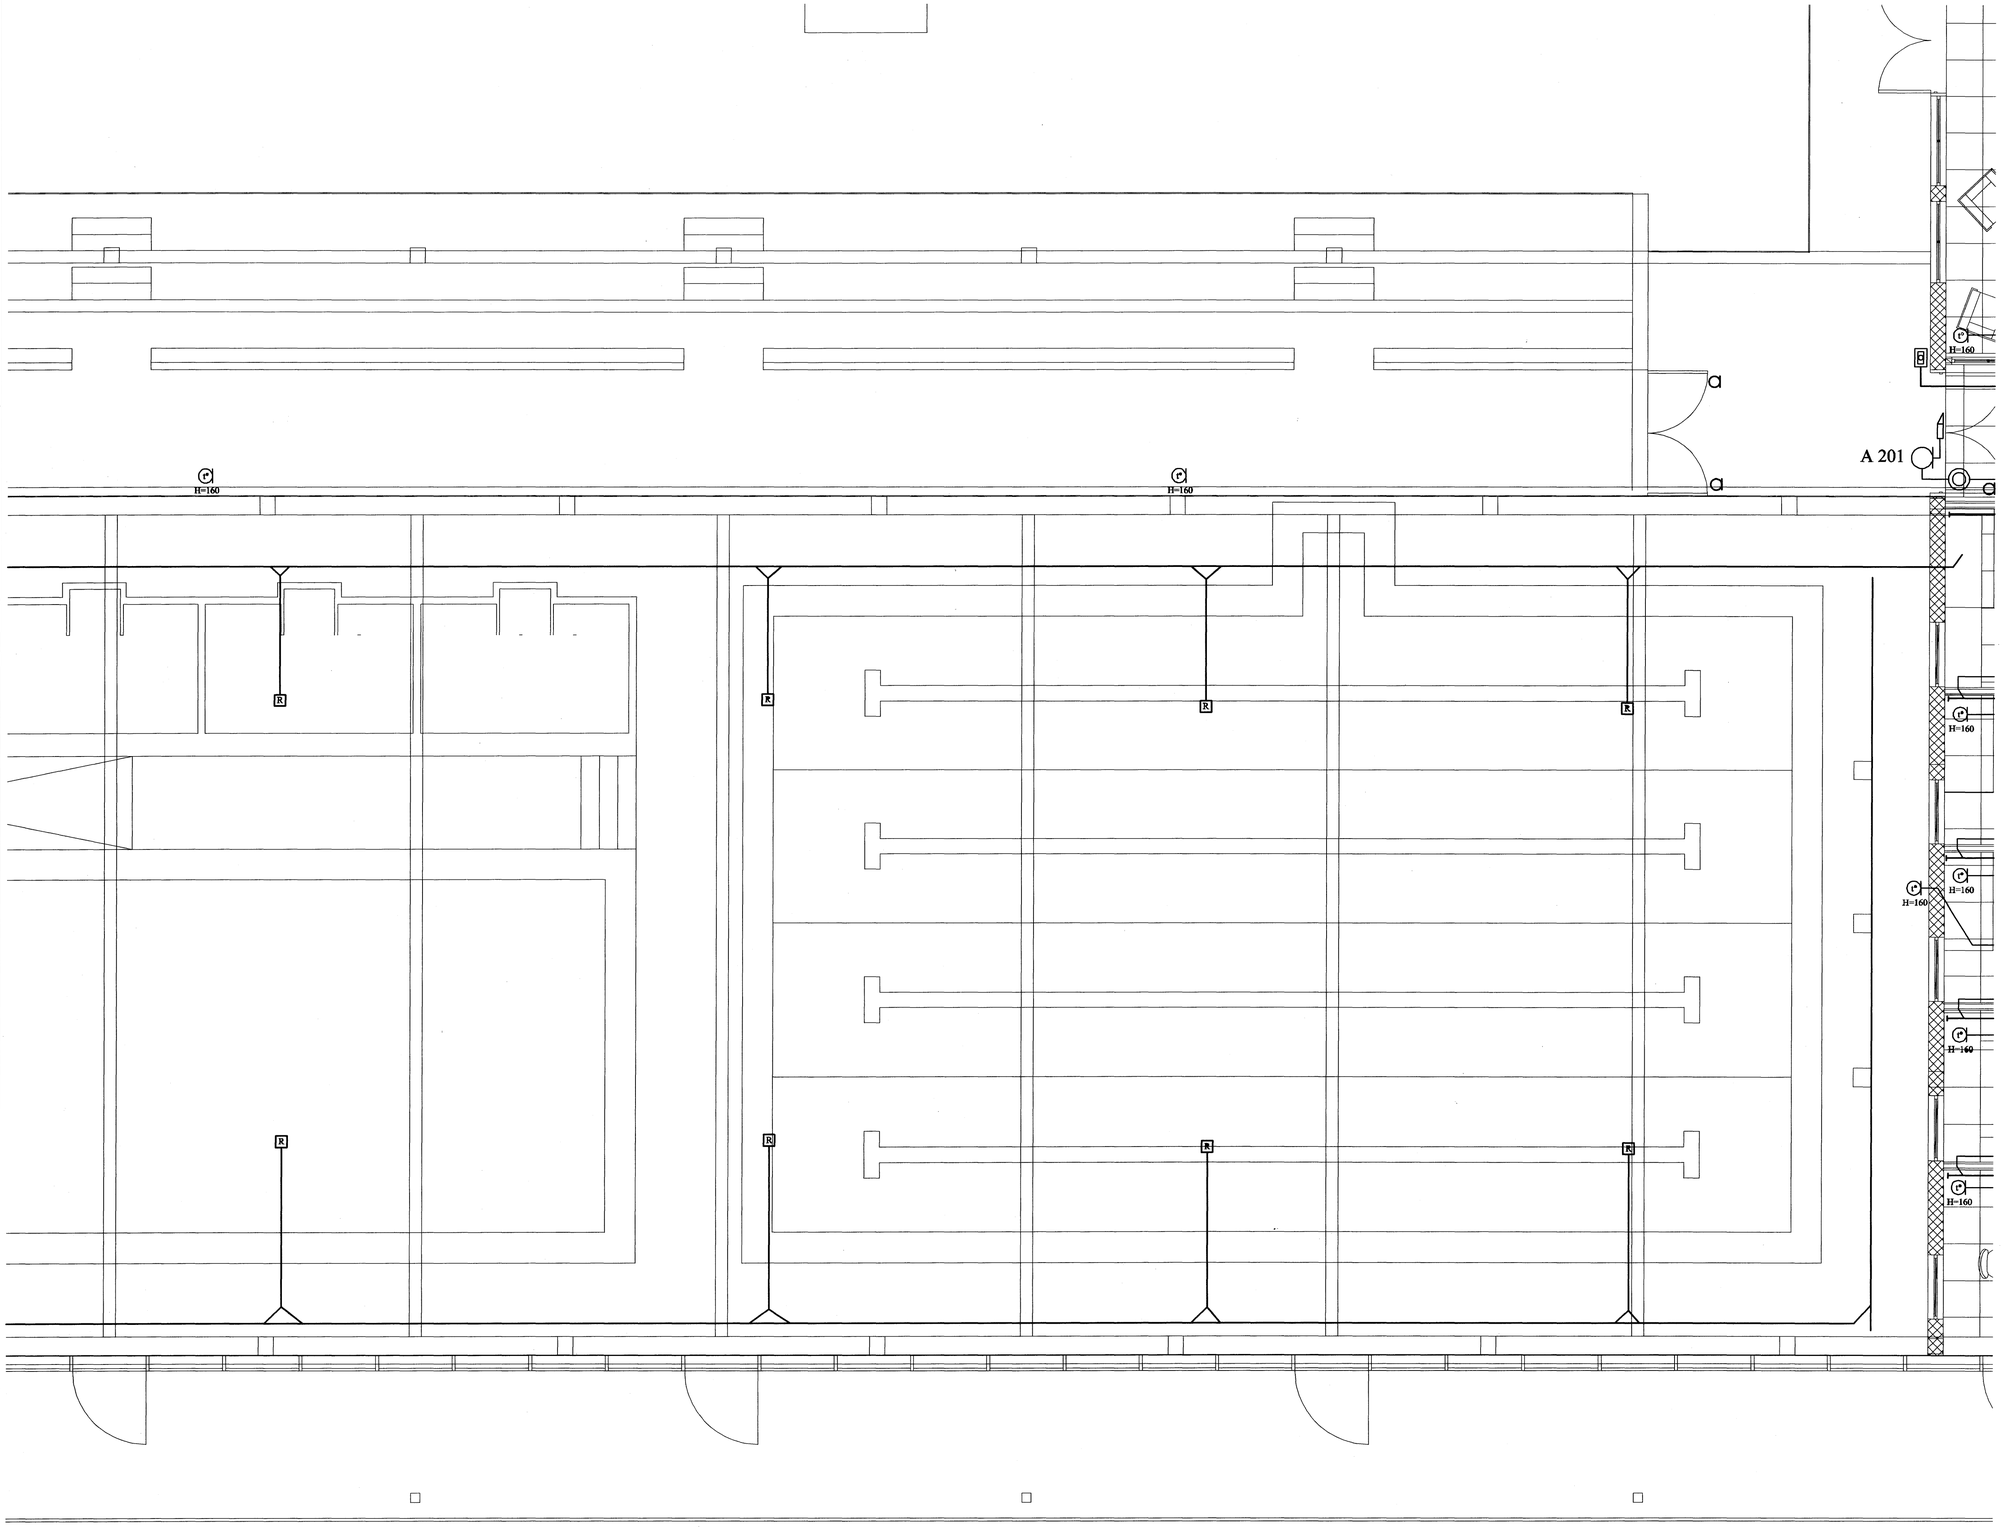

Hreyfiskynjari

1.1.32

1.2.20

1.2.26

1- vara
2- vara
3- vara
4- vara

SKÝRINGAR

LAGNIR ERU HULDAR 16mm PLASTPÍPUR OG TAUGAR 3x1,5 .
HÆÐ Á ROFUM SÉ 105 sm.
TENGLAR VIÐ ROFA SÉU Í SÖMU HÆÐ OG ROFAR.
HÆÐ Á TENGLUM SÉ 20sm.
HÆÐ Á VEGGLJÓSUM YFIR VÖSKUM SÉ 210sm.
HÆÐ Á "ÚT"LJÓSUM YFIR HURÐUM SÉ 230sm.
MÁLSTRAUMUR ROFA SÉ 10A, EN TENGLA 16A.
L = SJÓNVARP, F = RÆJARSÍMI, T = HITANEMAR F. GÓLFHITA H=160sm
H = HÁTALARADÓSIR H=20sm, DS = DYRASÍMI H=130sm
HÆÐ Á HANDBODUM SÉ 130sm.
HÆÐ Á BJÖLLUM SÉ 250sm.

} NEMA ANNARS SÉ GETIÐ

H = HÁTALARADÓSIR , DS = DYRASÍMI H=130sm
R$_J$ REYKSKYNJARI jóniskur
R$_O$ REYKSKYNJARI optiskur
HREYFISKYNJARI ÞJÓFAVARNARKERFIS H-V/LOFT
HITANEMAR H=160sm

BATTERIIÐ ARKITEKTAR

VERK:	0617
MÓTT:	26.4.07
SAMÞ:	
SKÝRING:	

A	07-03-13	FRUMTEIKNING	T.S.	T.S.		220146-2439	
ÚTG.	DAGS.		TEIKN.	SAMÞ.	SAMÞYKKT	KENNITALA	

SUNDMIÐSTÖÐ Á VÖLLUM
SMÁSPENNUKERFI 2 HÆÐ 4/9

TERA S/F

RAFMAGNSVERKFRÆÐISTOFA
EDMUND BELLERSEN RAFMAGNSTÆKNIÞ. SÍMI 5687388
TRAUSTI SVEINBJÖRNSSON RAFMAGNSHÖNNUÞ. SÍMI 5687390

MKV.	1:50
TEIKNNR.	S-2-4
SÍÐASTA TNR.	
TNR. AF	ÚTG. A
GEYMSLUNR.	