


Skýringarmynd stofndreifingar 1:100

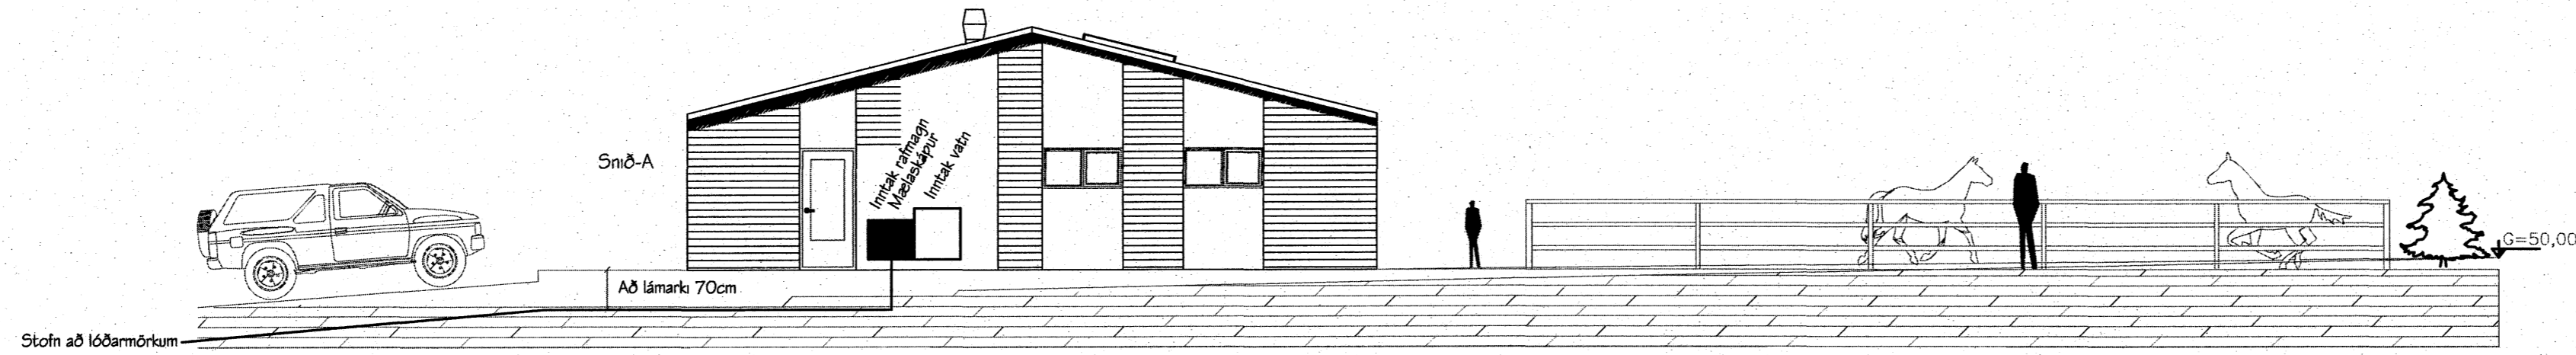


Sniðmynd - Stofn - 1:100

Sigurbjartur Halldórsson  
Byggingateknifráðgjafi

6/12 2007

Mælistika 1:50  
1m 2m 3m 4m 5m

Adalhöfundur  
breytt:  
breytt:

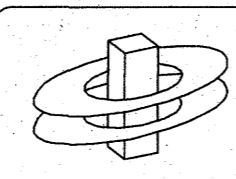

**KERFISHÖNNUN**  
Rafhönnun Tölvukerfi Ráðgjöf  
www.kerfishonnun.is

Kristján Theodórsson  
Lögfróður Rafhönnuður  
sími: 588-8288 gsm: 849-2220  
email: kristjan@kerfishonnun.is

verk: Sörlaskeið 9. Hafnarfirði.  
Sniðmynd og skýringamyndir

Talning 2 of 3

mkv: 1:100 dags: 26. nov. 2007

hönnad: KT teiknad: KT

Kristján Theodórsson  
Lögfróður Rafhönnuður  
kt. 031267-4639 sign: