


ÚTLIT SUÐUR  
mkv. 1:100

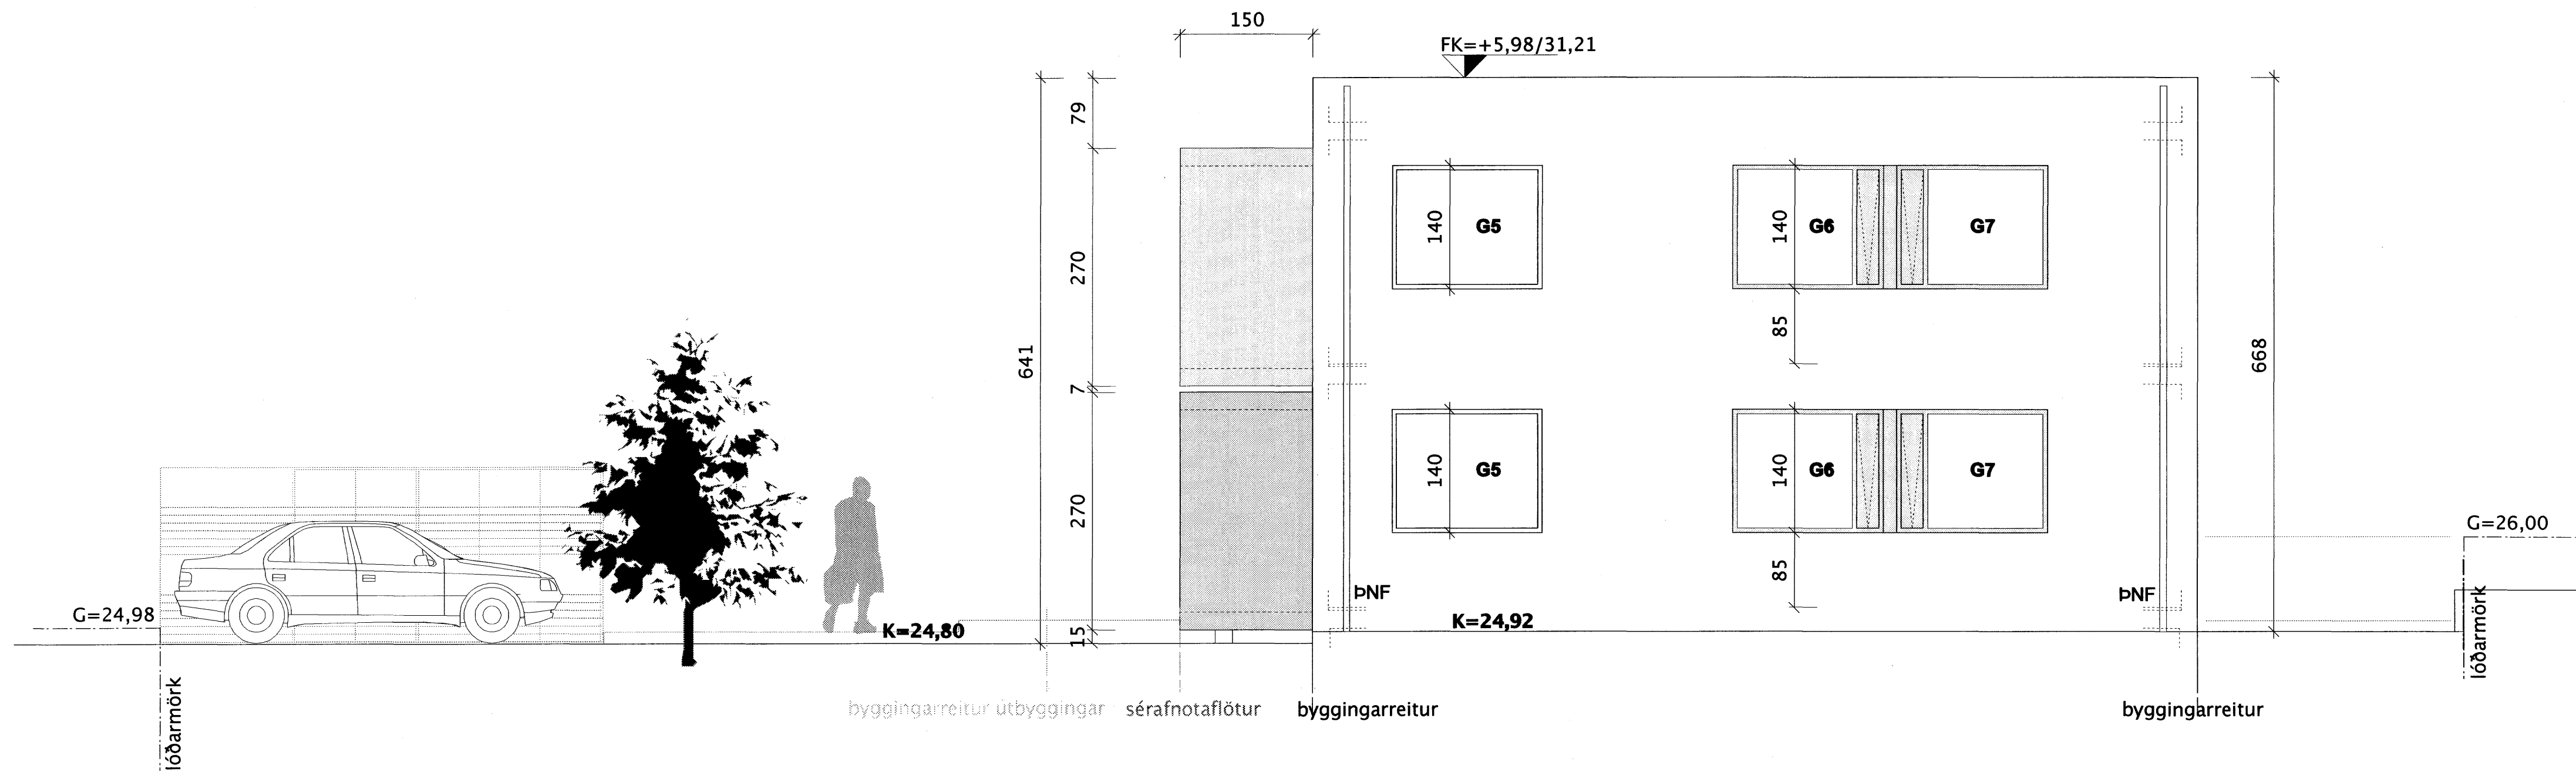

ÚTLIT AUSTUR  
mkv. 1:100

Samþykkt þann  
06 DES. 2007

Bygginguilltrúinn í Hafnarfirði  
F.h. Sigurbjartur Halldórsson

Dags.:

Breyting:

**Sérteikning**

Landnúmer: 204259  
Staðgreinir: 18700440

Nýbygging  
Drekavellir  
Hafnarfirði

Breyting:  
Teikninganúmer: A.20.06

ÚTLIT

Úgáfudagur: 17.10.2007

Mælikvarði: 1:50

Verknúmer: 632

Teiknað: eó,sh

Yfirferð: eó

Undirskrift aðalhönnuðar

*Einar Ólafsson*

Arkiteo: Bollagötu 12 - 105 Reykjavík - IS  
s: 534 3699 - f: 534 3699 - gsm: 696 3699  
nf. arkiteo@arkiteo.is - v: www.arkiteo.is  
Einar Ólafsson, kt. 010562-3419