




1 GRUNNMYND KJALLARI
mkv. 1:20

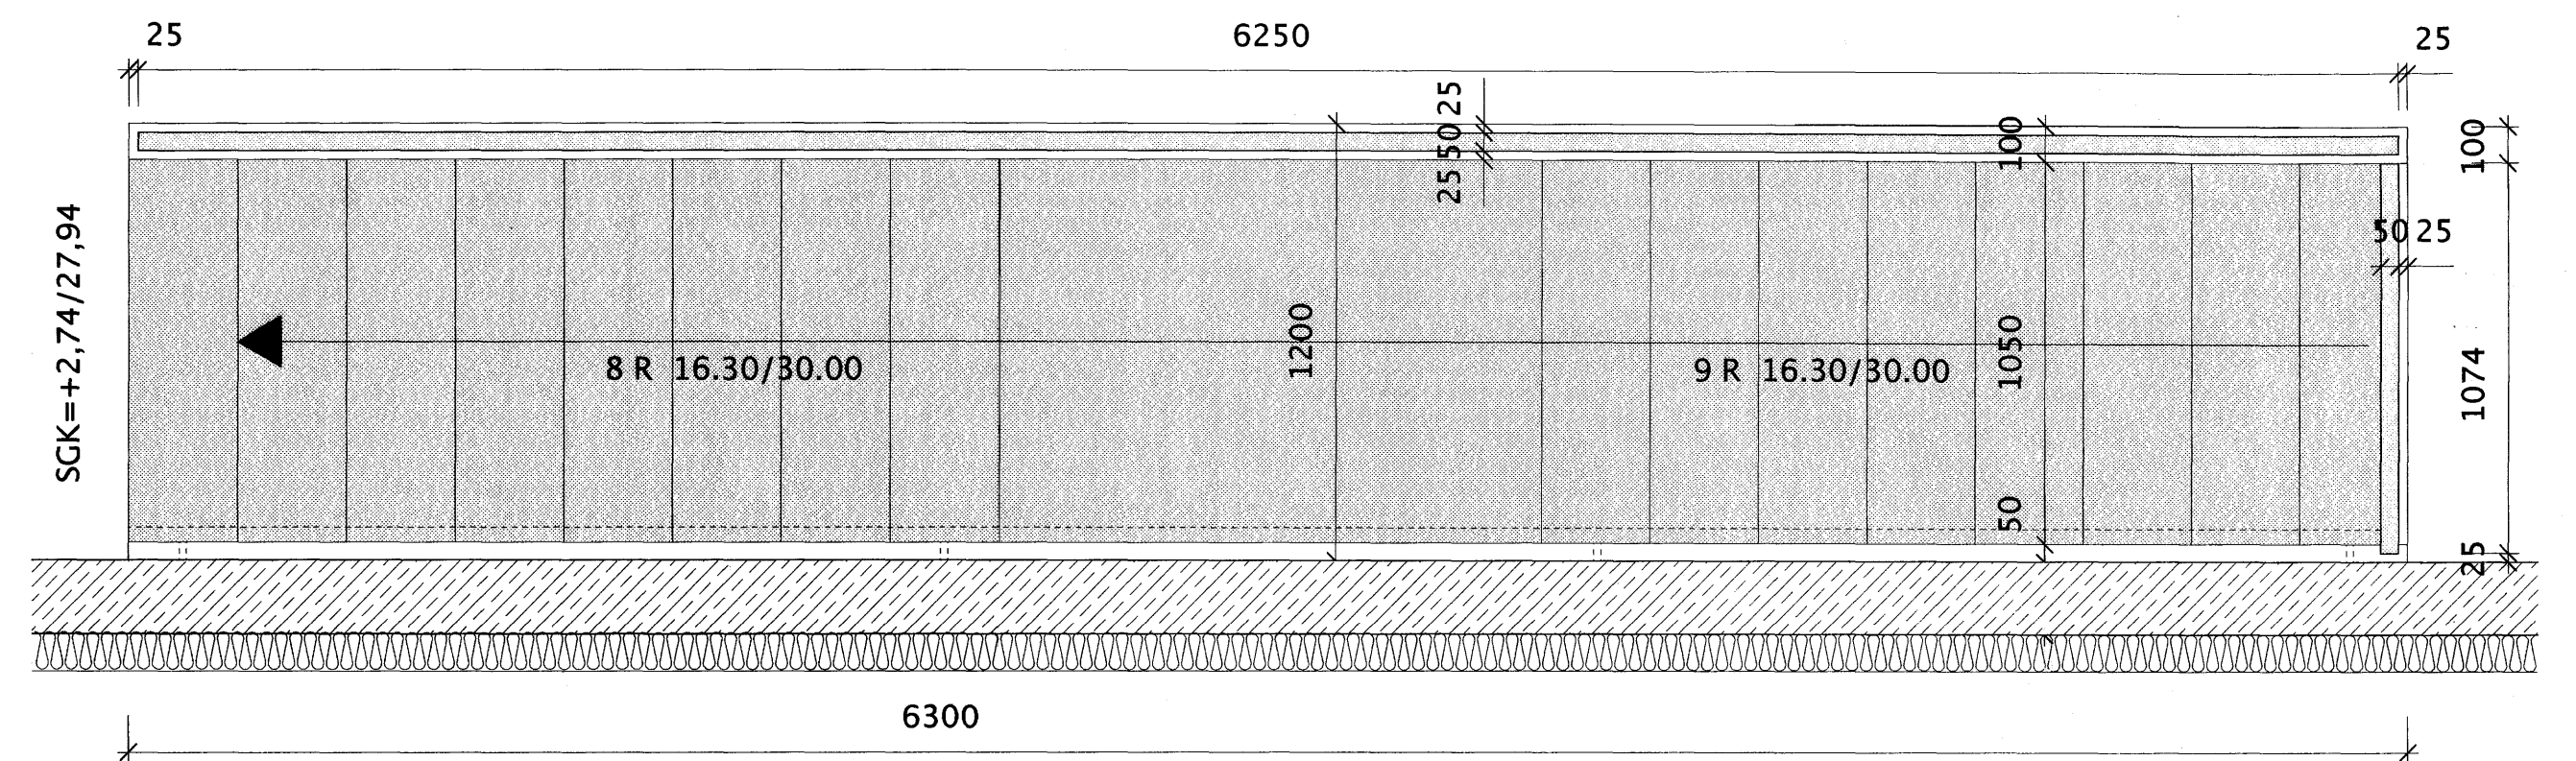


2 GRUNNMYND 2.HÆÐ
mkv. 1:20

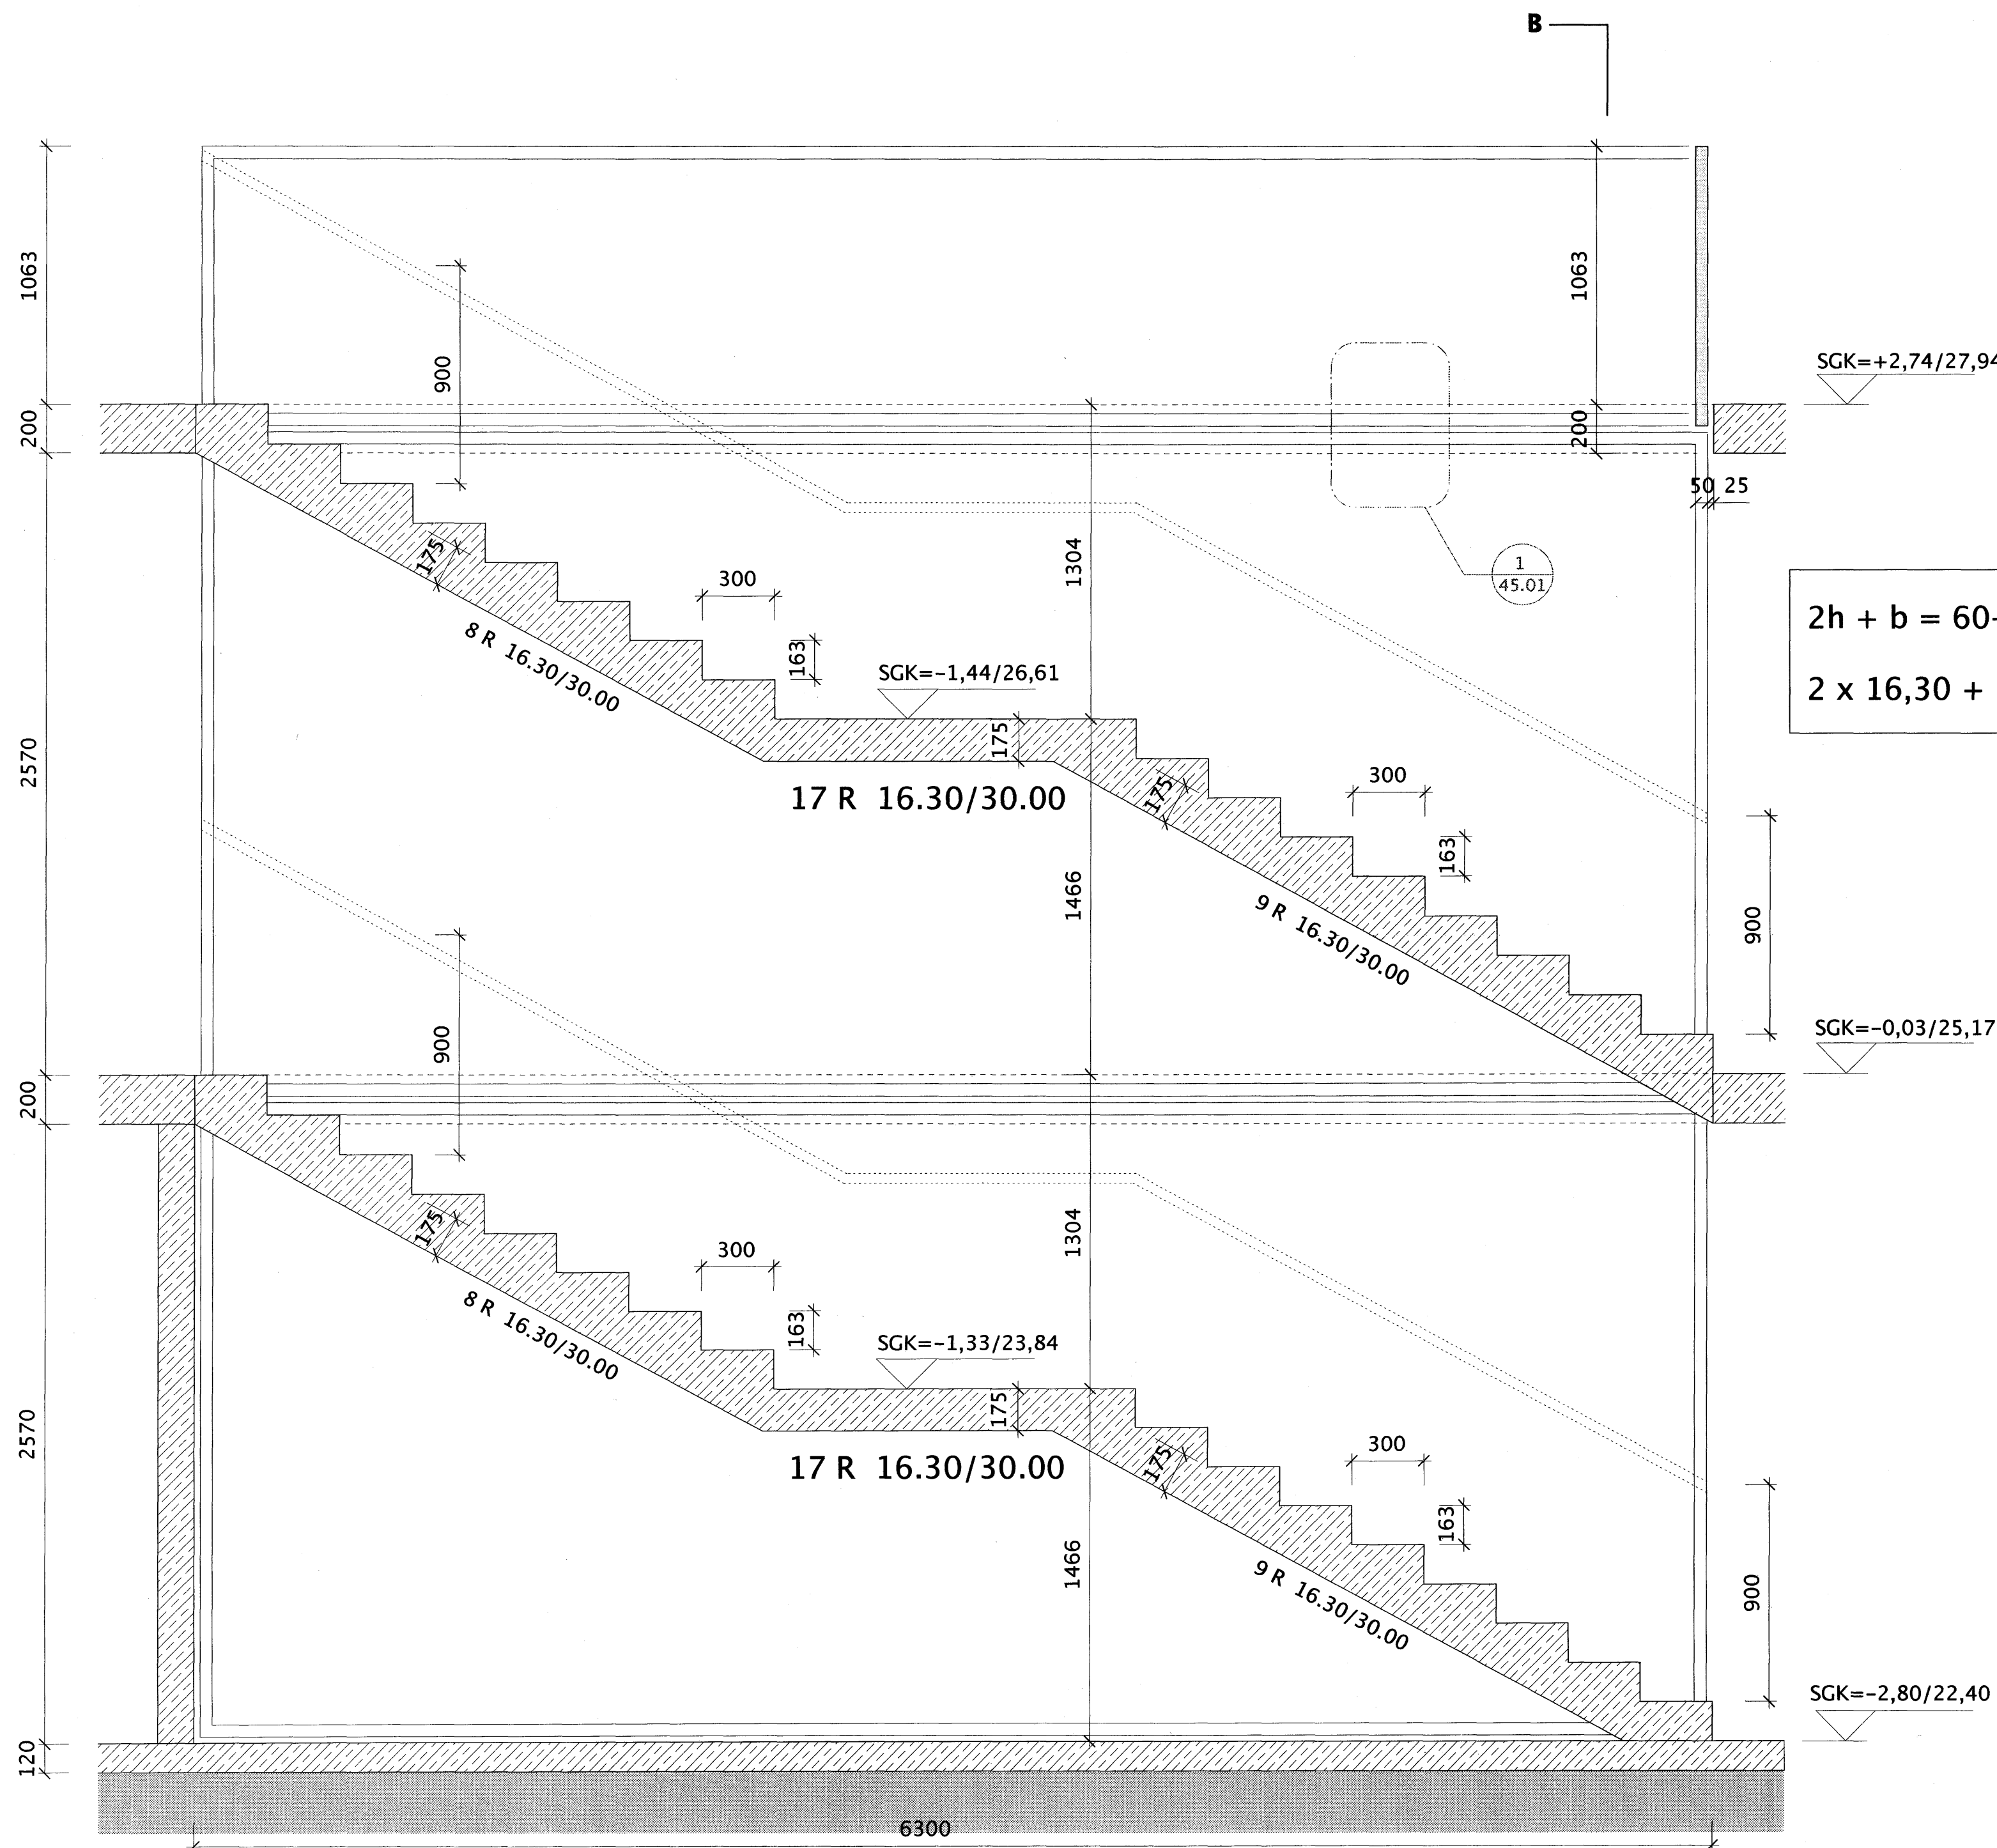

3 SNID A-A
mkv. 1:20

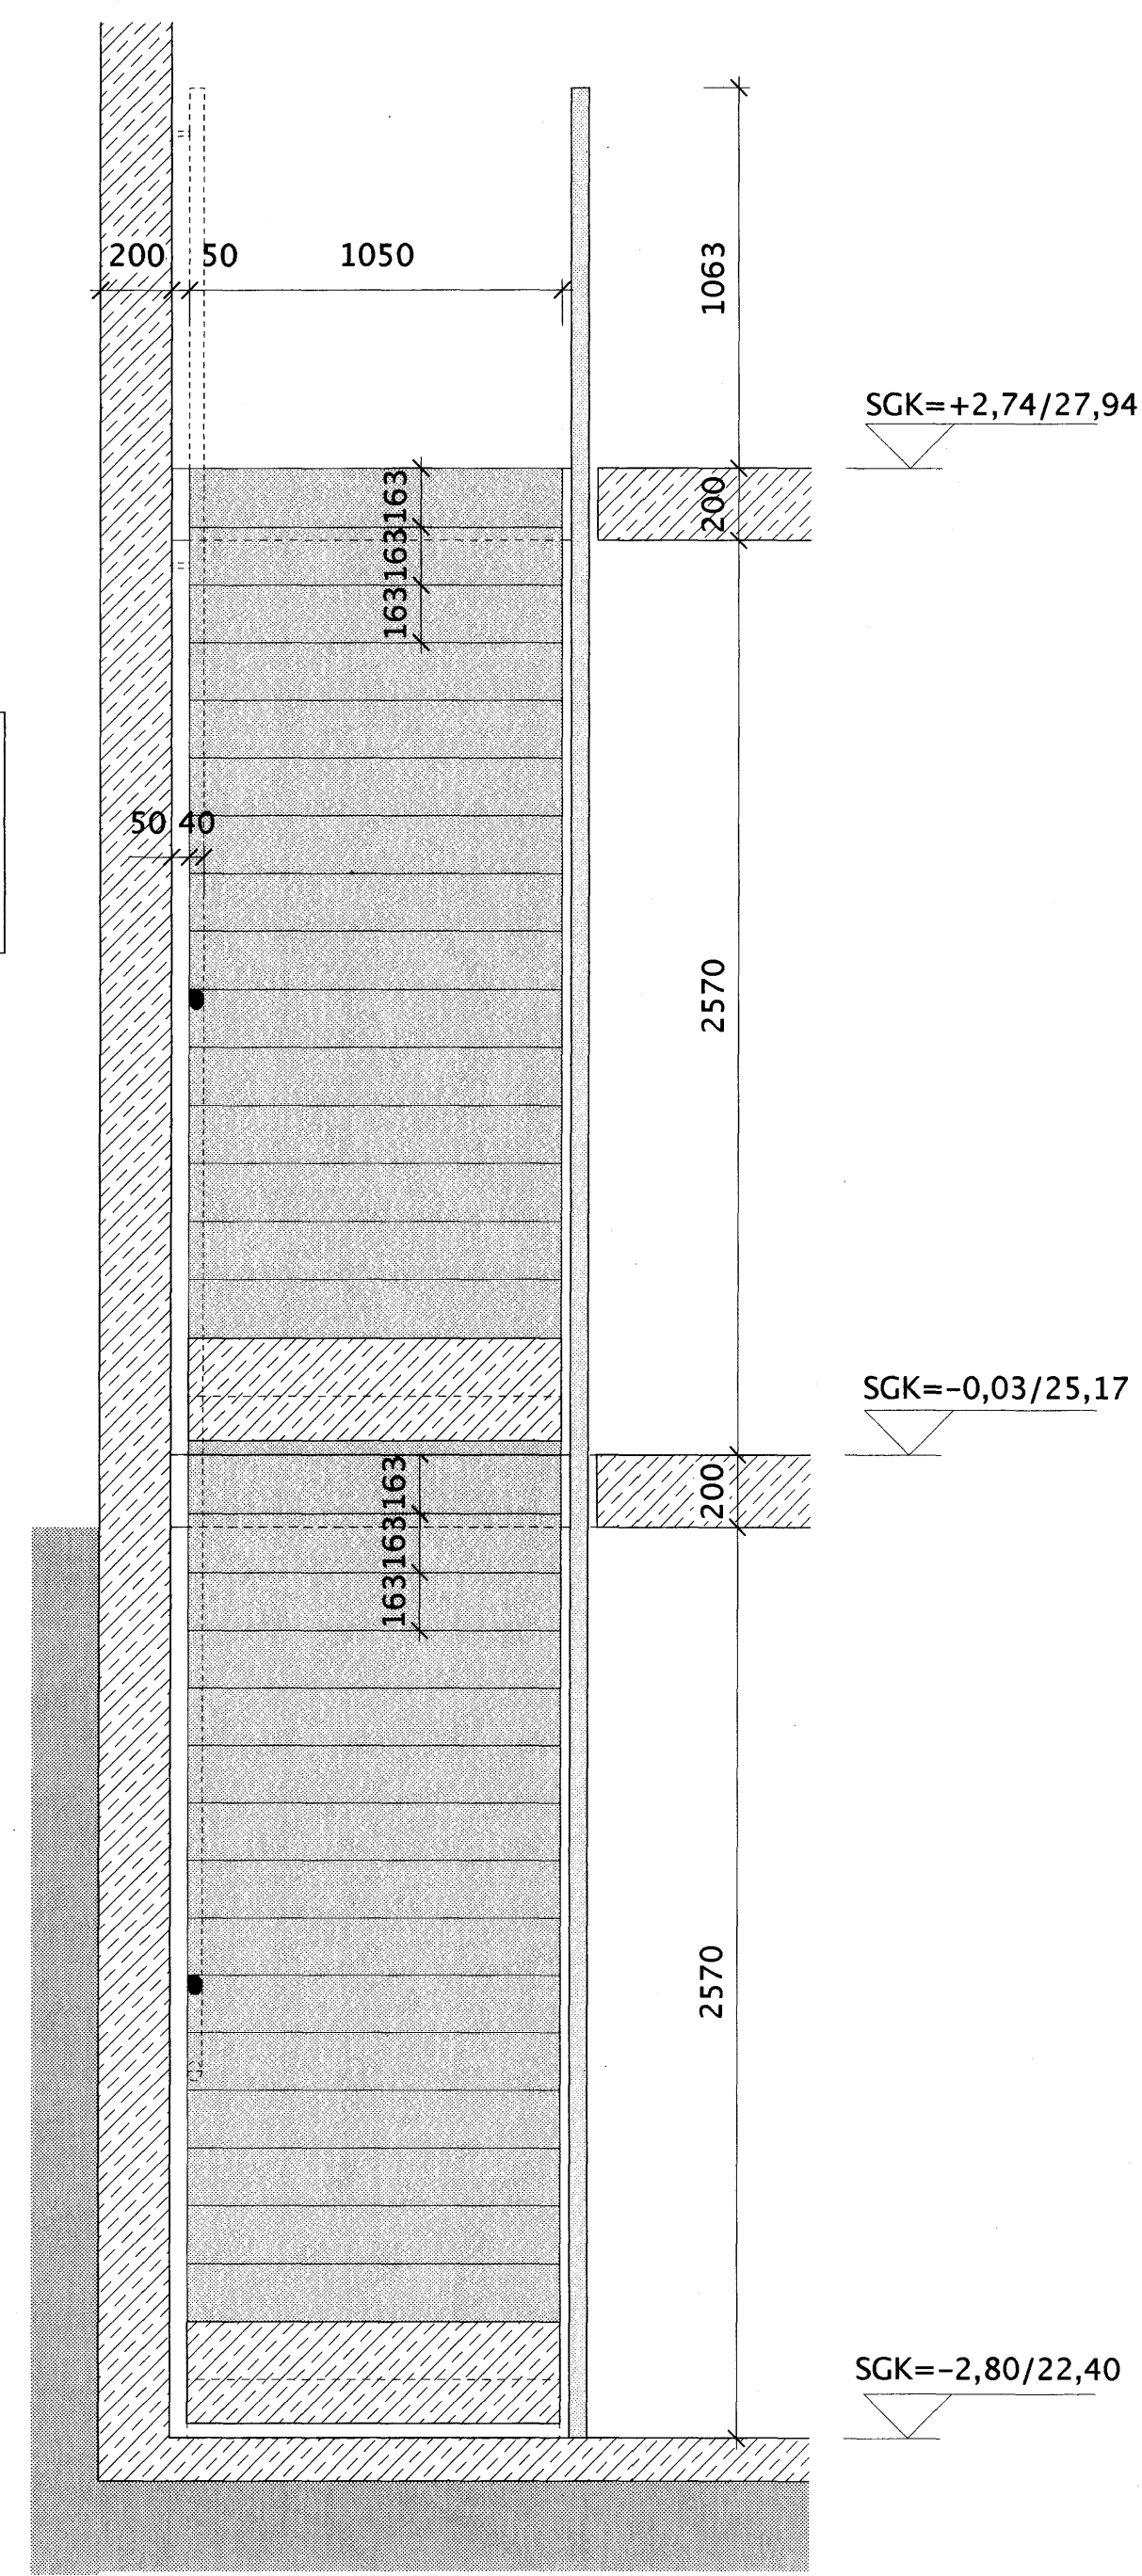

3 SNID B-B
mkv. 1:20

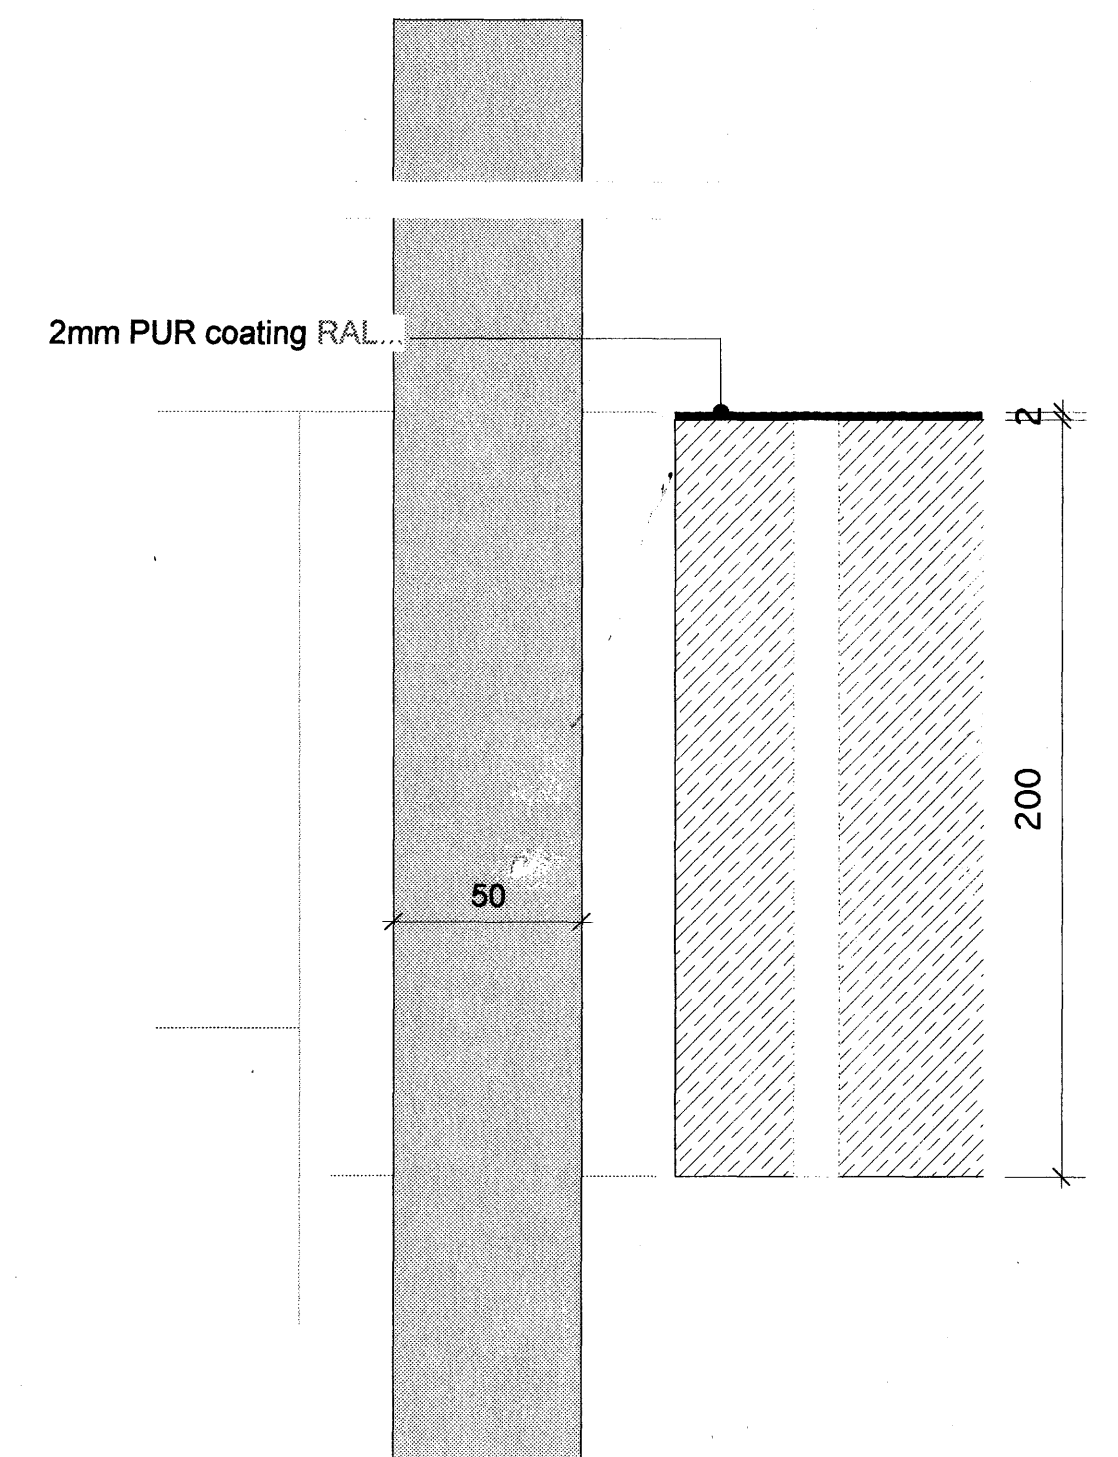

1 DEILI
mkv. 1:2

Samþykkt þann
06 DES. 2007

Dags: Byggingulltrúnn í Hafnarfirði
F.h. Sigurbjartur Halldórsson
Breyting:

Sérteikning

Landnúmer: 204259
Staðgreinir: 18700440
Nýbygging
Drekavellir
Hafnarfirði
Breyting:
Teikninganúmer: A.45.01
TRÖPPUR
Úgáfudagur: 17.10.2007
Mælikvarði: 1:20
Verknúmer: 632
Teiknað: eó,sh
Yfirferð: eó

Undirskrift aðalhönnuðar

Einar Ólafsson, E.O.

Arkiteo: Bollagötu 12 - 105 Reykjavík - IS
s. 534 3699 - f. 534 3699 - gsm. 696 3699
ri. arkiteo@arkiteo.is - v. www.arkiteo.is
Einar Ólafsson, kt. 010562-3419