

Samykktt bann
06 DES. 2007

Dags: Byggingfulltrúinn / Hafnarfirði
F.h. Sigurbjartur Halldórsson
Breyting:

Sérteikning

Landnúmer: 204259
Staðgreinir: 18700440

Nýbygging
Drekavellir
Hafnarfirði

Breyting:
Teikninganúmer: A.20.02

GRUNNMYND 1.HÆÐ

Utgáfudagur: 17.10.2007


Mælikvarði: 1:50

Verknúmer: 632

Teiknað: eó,sh
Yfirferð: eó


Undirskrift aðalhönnuðar

Einar Ólafsson
Arkiteo: Bólafötú 12 - 105 Reykjavík - IS
t. 534 3699 - f. 534 3699 - gsm. 696 3699
nf. arkiteo@arkiteo.is - vf. www.arkiteo.is
Einar Ólafsson, kt. 010562-3419

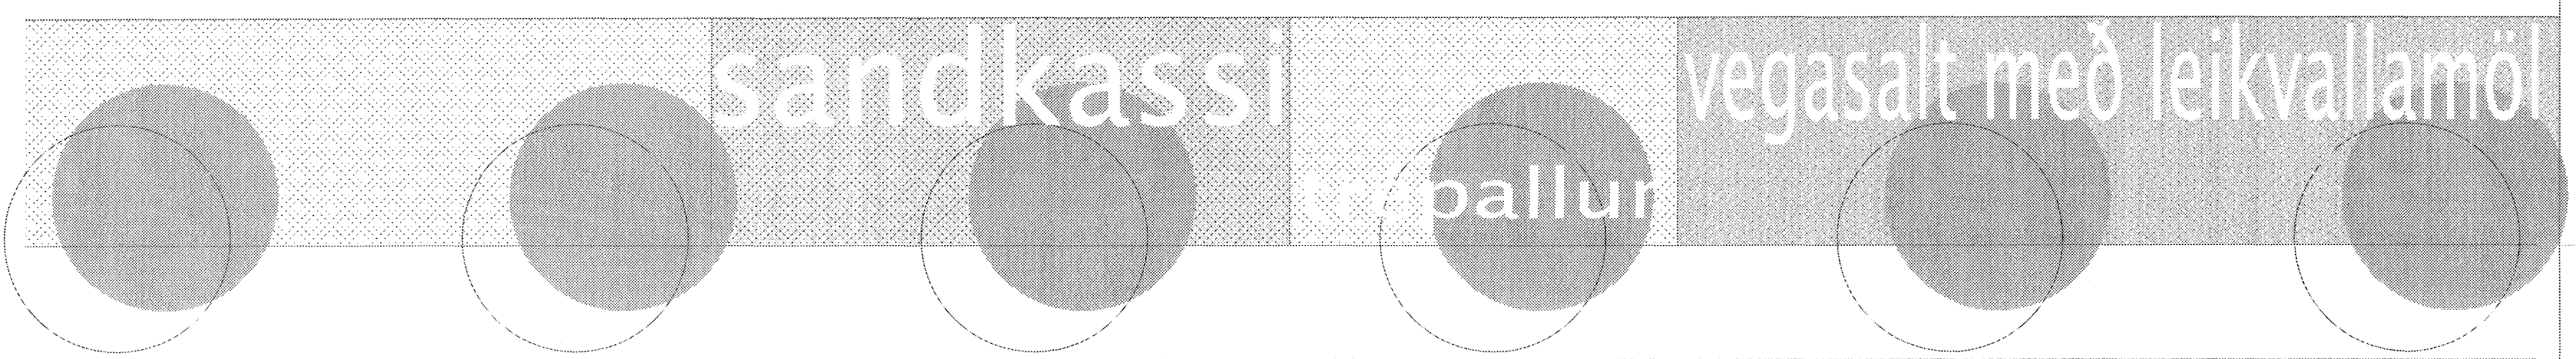

GRUNNMYND 1.HÆÐ
mkv. 1:50

10 bílastæði

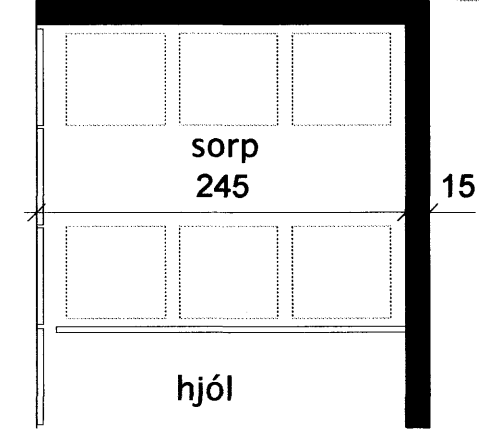

2 bílastæði