




Snið í töfluveg

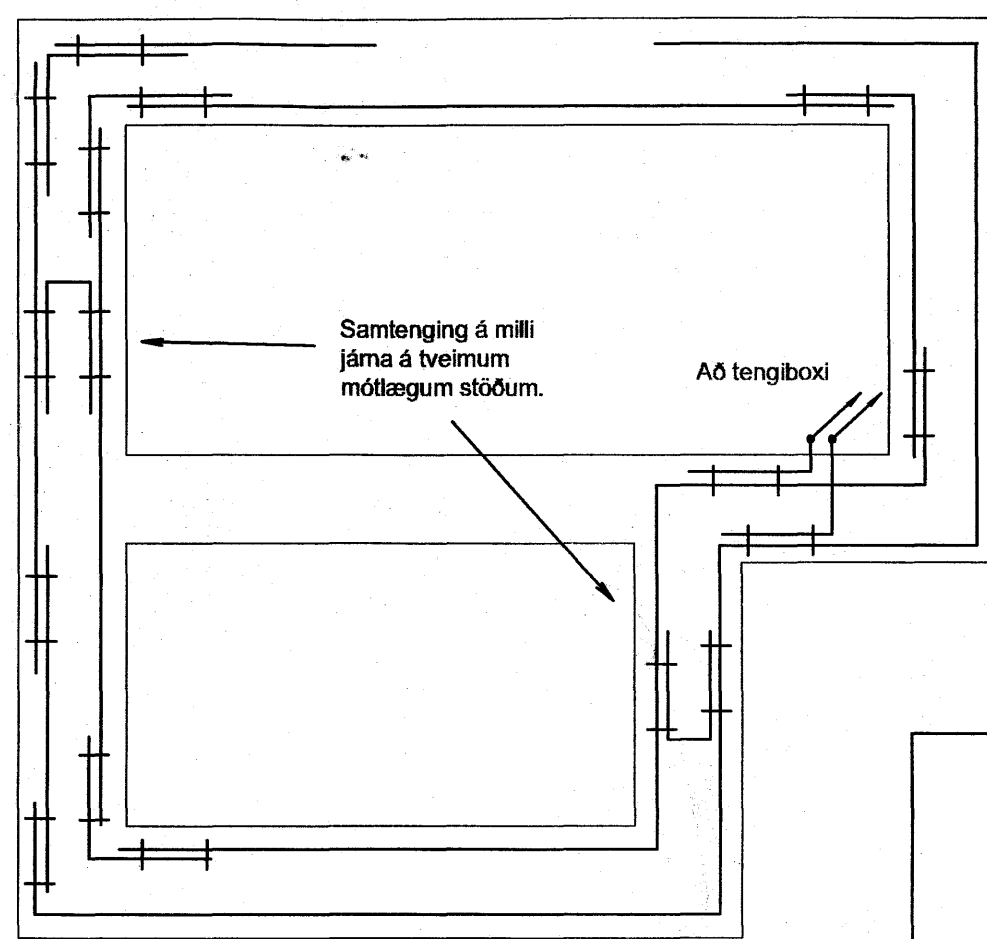


Grunnmynd sökkulvegja

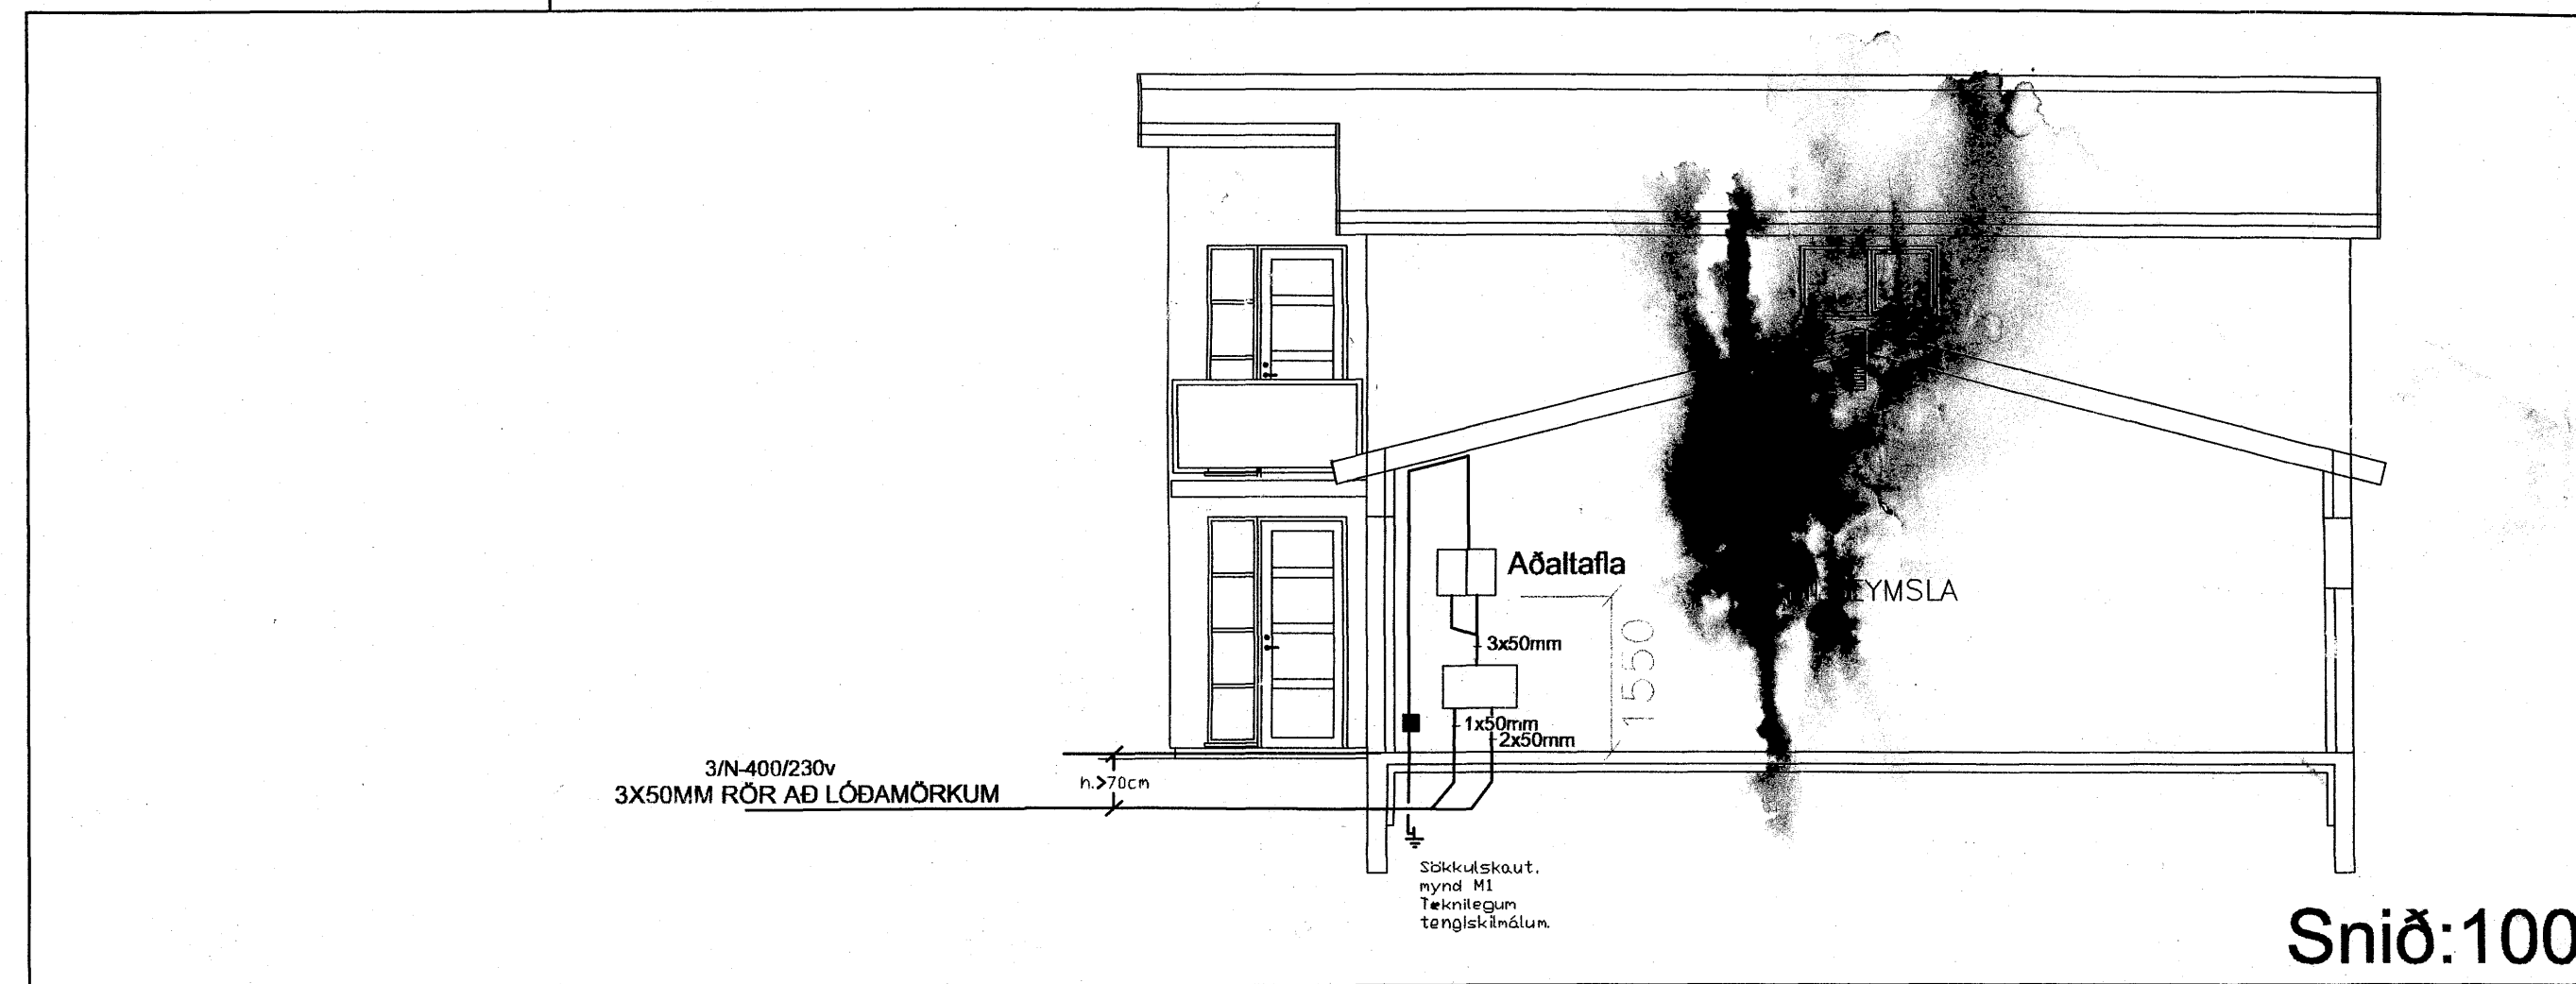



Snið:100

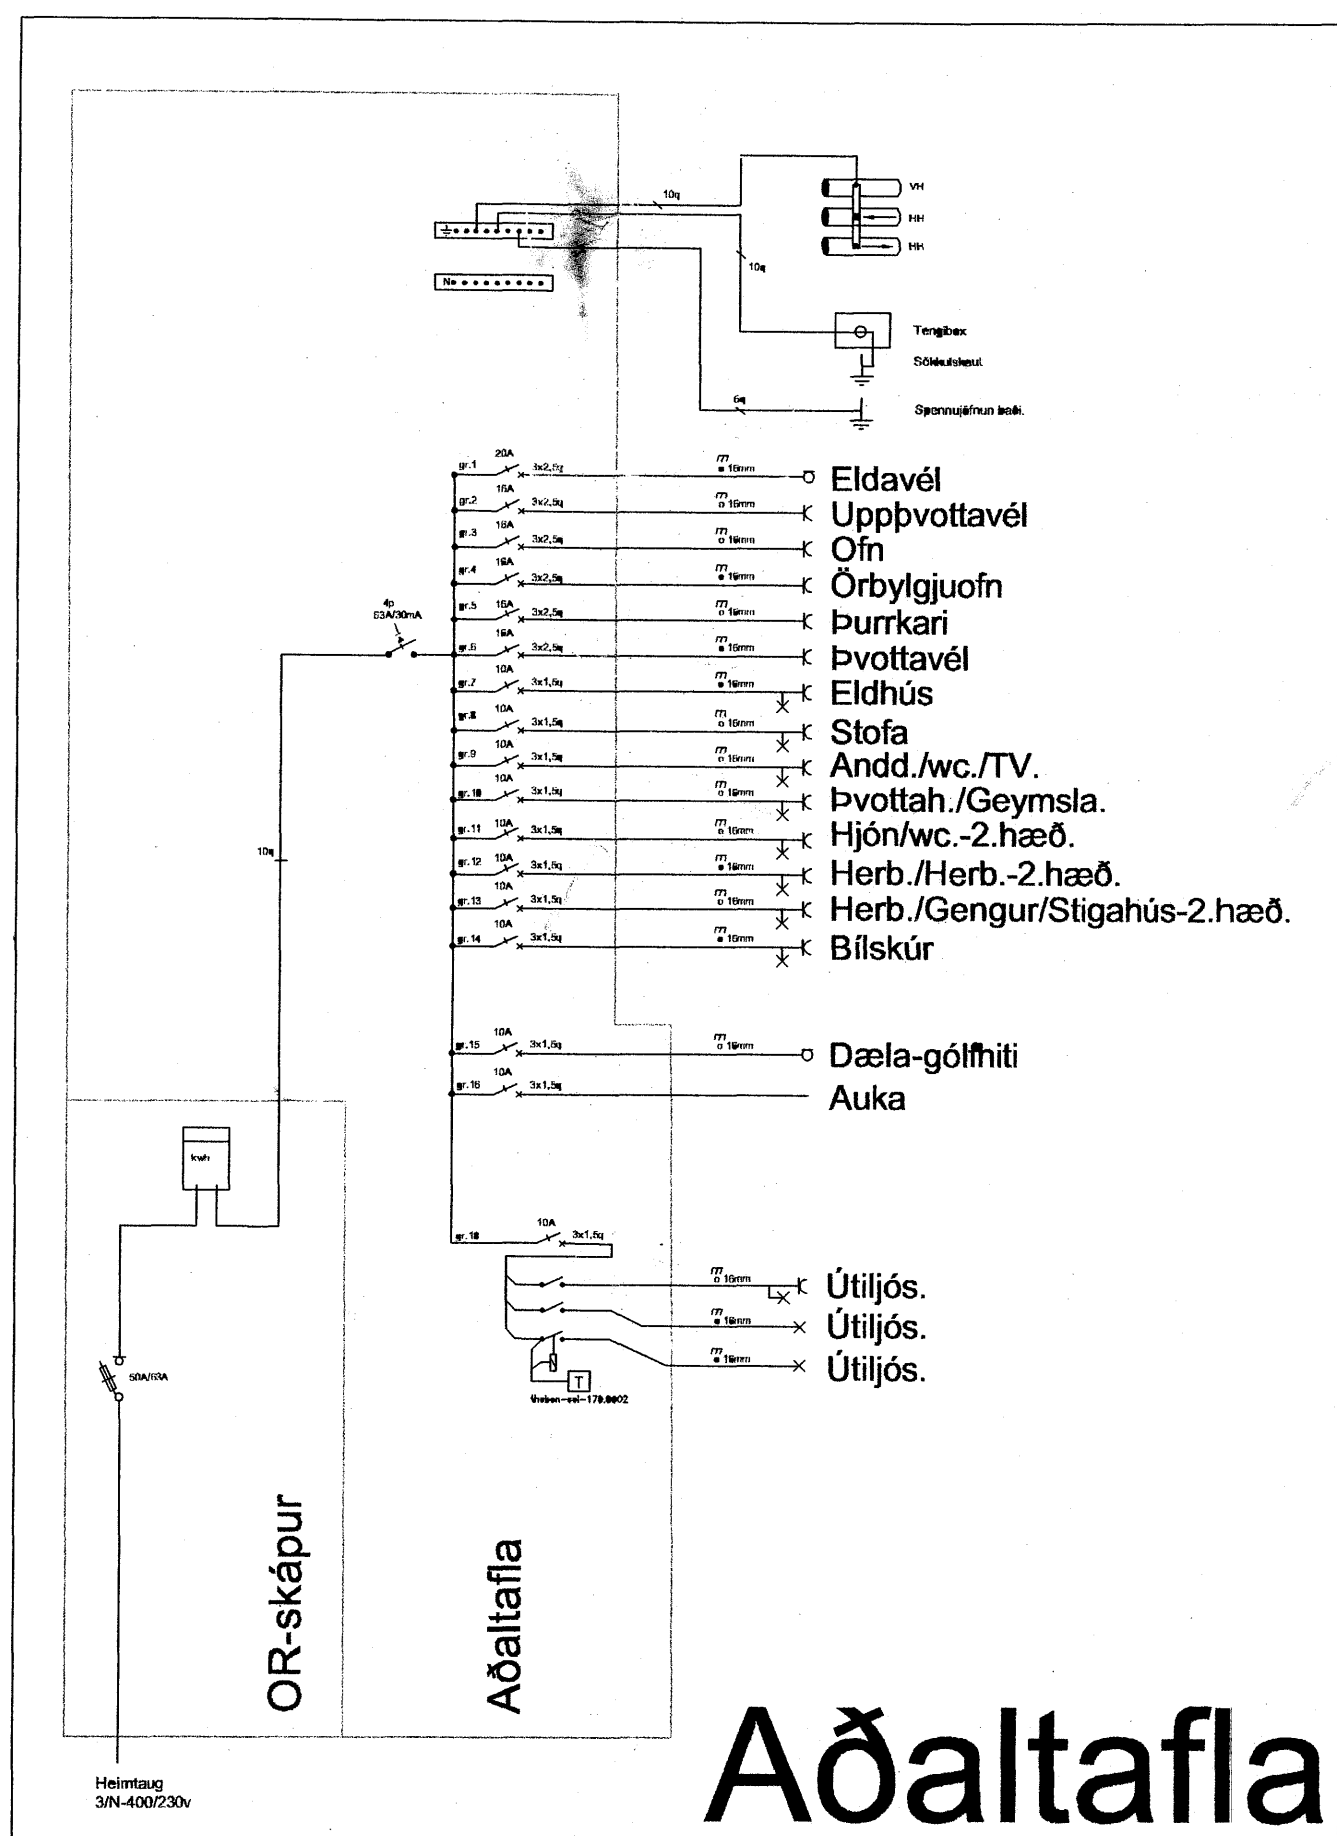


Aðaltafia

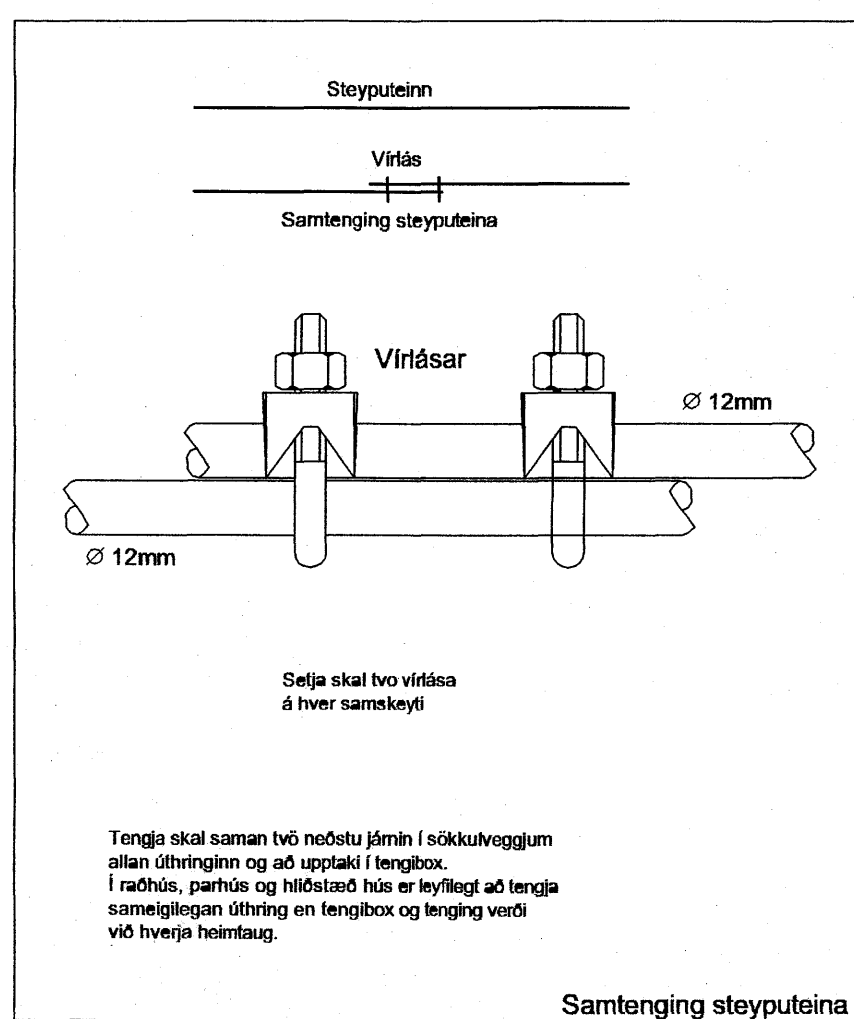

Samtenging steypuleitna

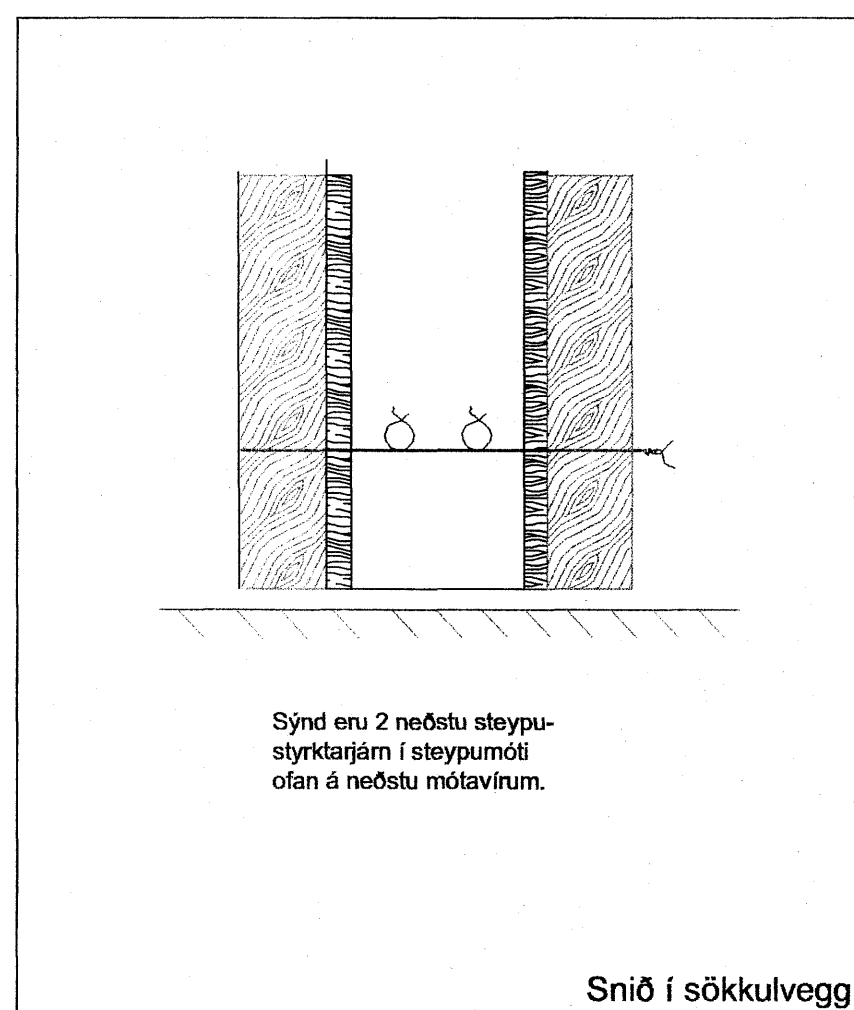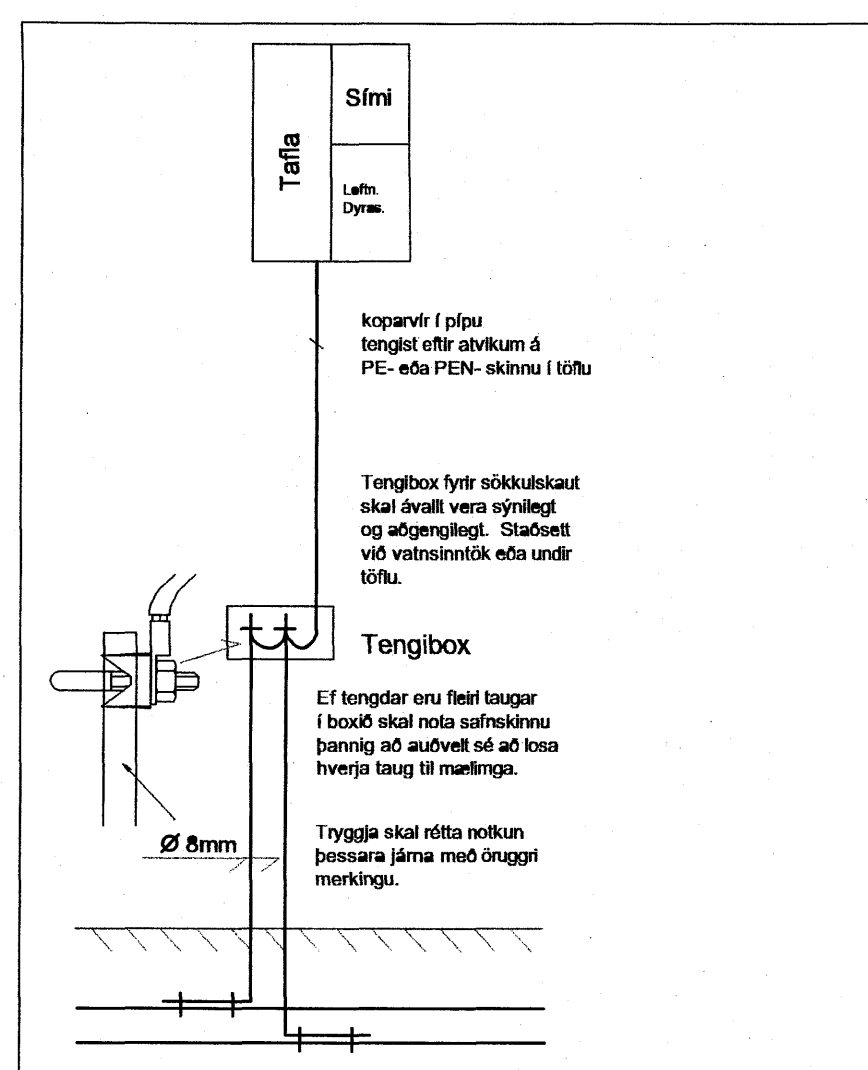


Snið í sökkulveg

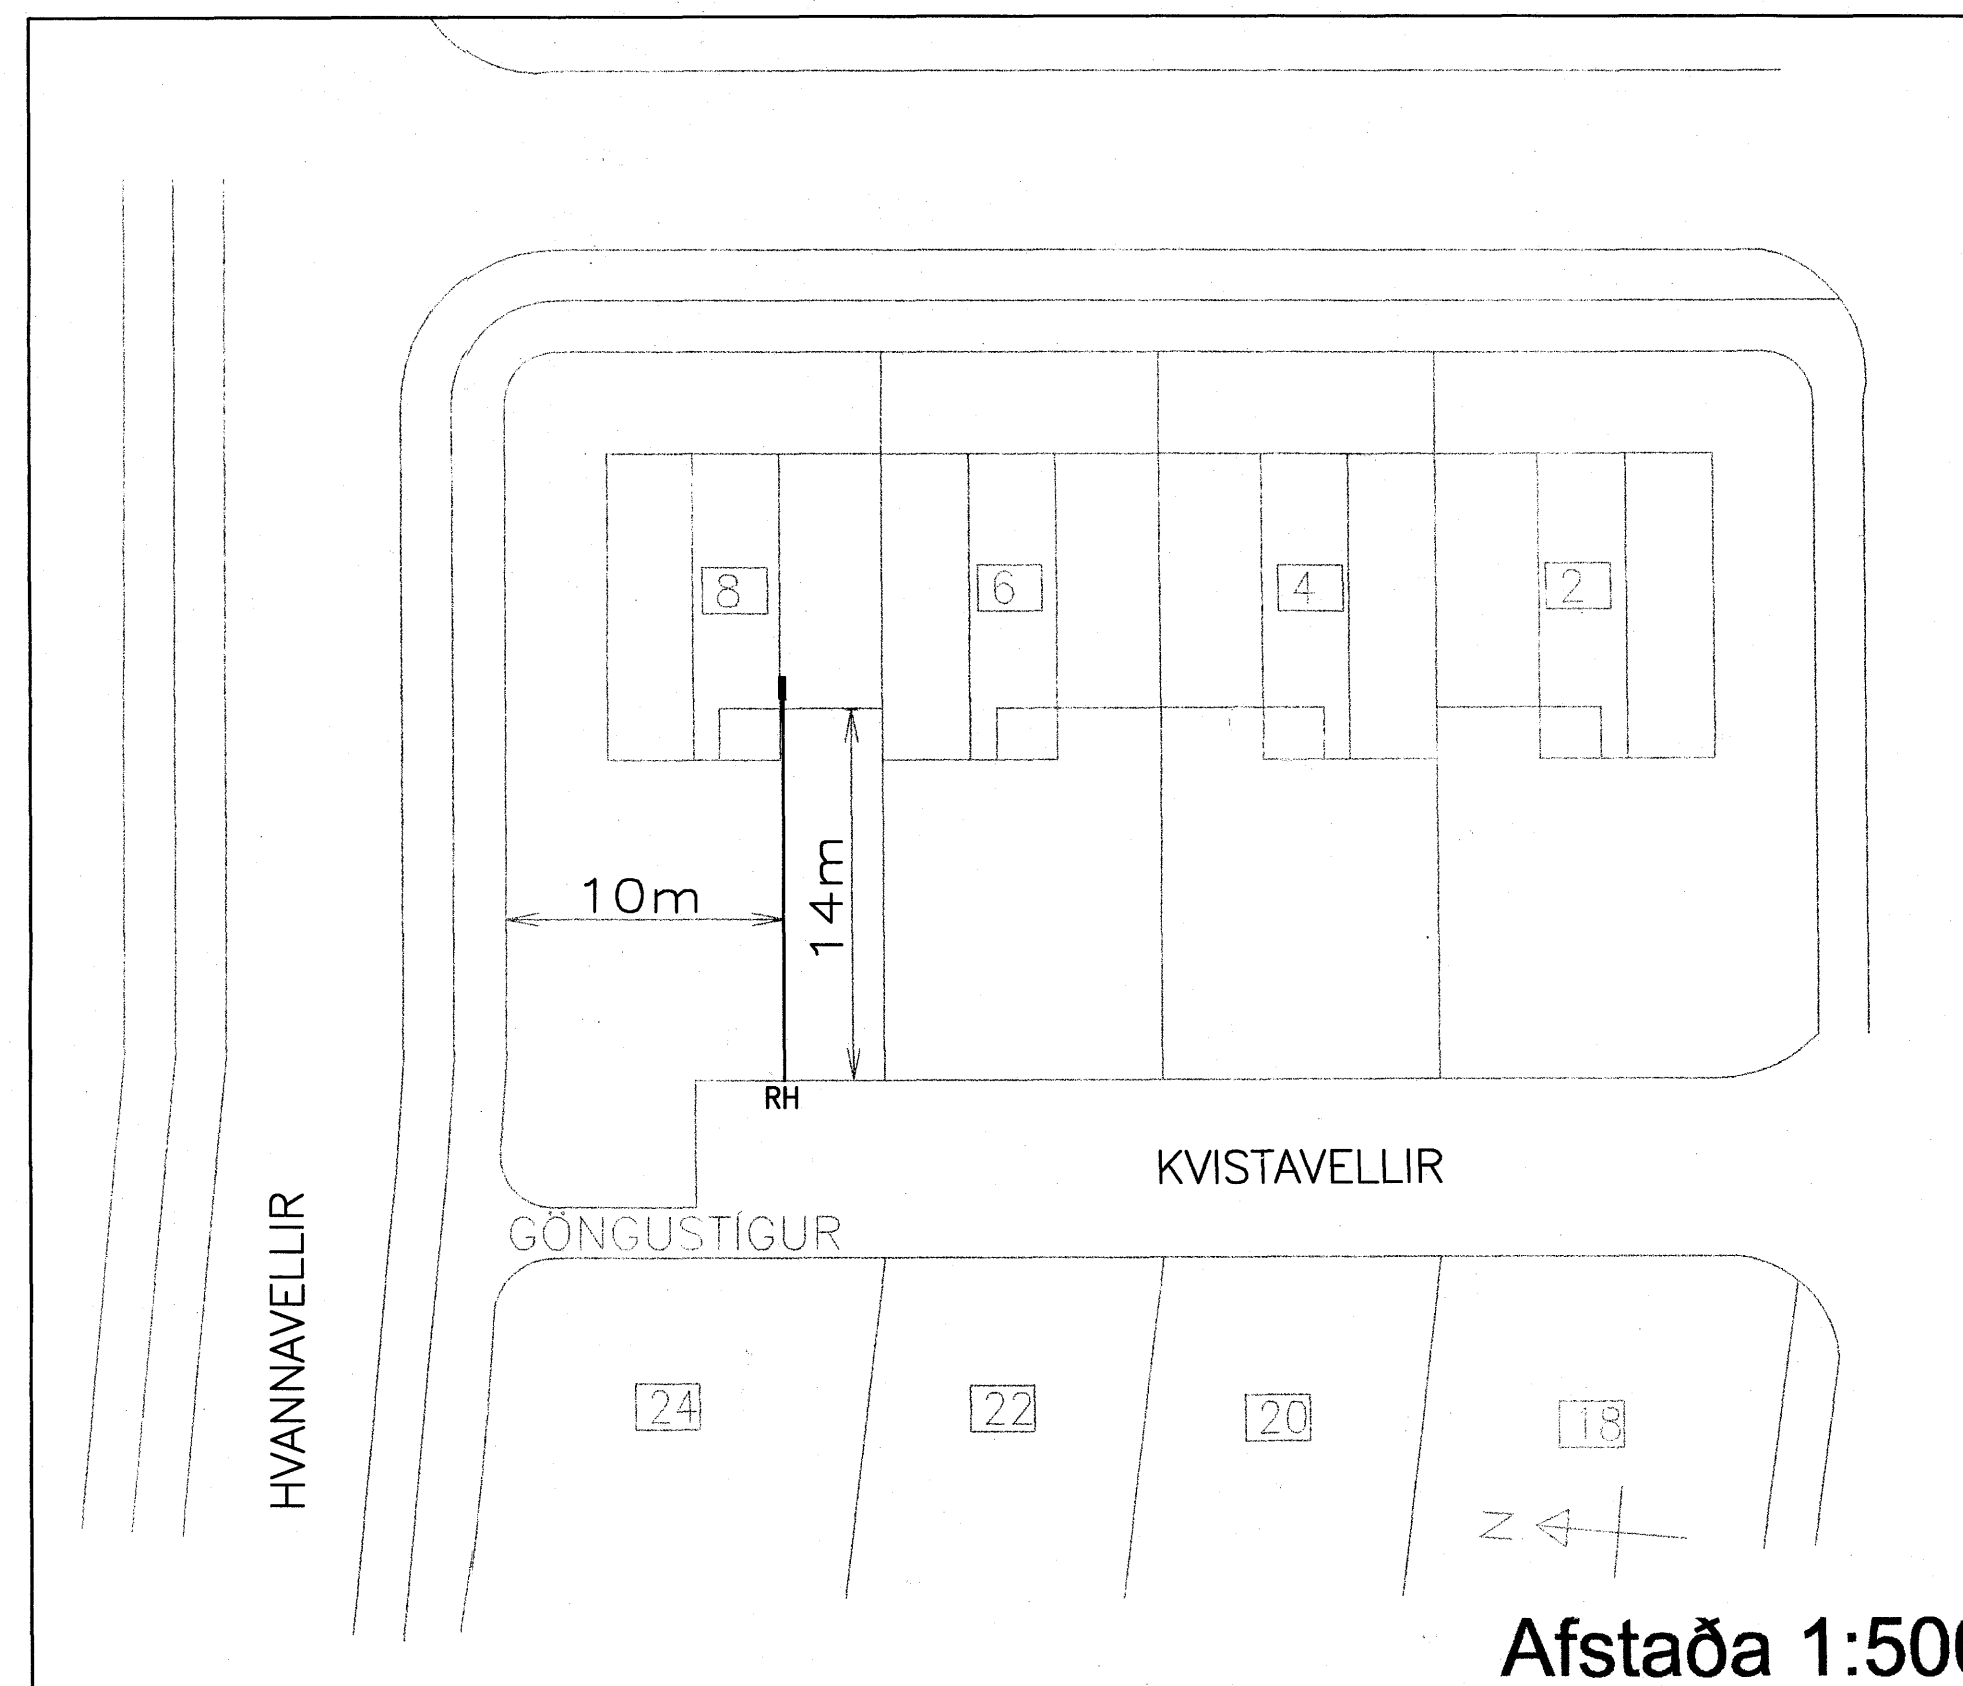

Afstaða 1:500

Melastika 1:50  
1m 2m 3m 4m 5m

Aðalhöfundur: *Egill Valgeirsson*  
breytt:  
breytt:

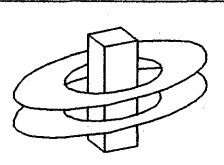

**KERFISHÖNNUN**  
Rafhönnun Tölvakerfi Ráðgjöf  
www.kerfishonnun.is

Björn Traustason  
Lögfróður Rafhönnuður  
sími: 588-1314 gsm: 899-5264  
email: bjorn@kerfishonnun.is

Kristján Theodórsson  
Lögfróður Rafhönnuður  
sími: 588-8288 gsm: 849-2220  
email: kristjan@kerfishonnun.is

verk: Kvistavellir 8.221- Hafnarfærði  
Snið/Afstaða/Tafila

Tekning 1 of 3

mvr: 1:500/1:100 dags: 16. Júlí, 2006

höfundur: KT teiknad: KT

Kristján Theodórsson  
Lögfróður Rafhönnuður  
kt. 031257-4639

sign: *KRÖ*

TEKNIÐI FERSA MA EKKI AFRISA MEÐ HERNAM METI, AT HALTA TL EDA I HEILD AN SKRIFLEGS LEIÐS HÖFUNDIR.