


1.HÆÐ




2.HÆÐ

Melastika 1:50

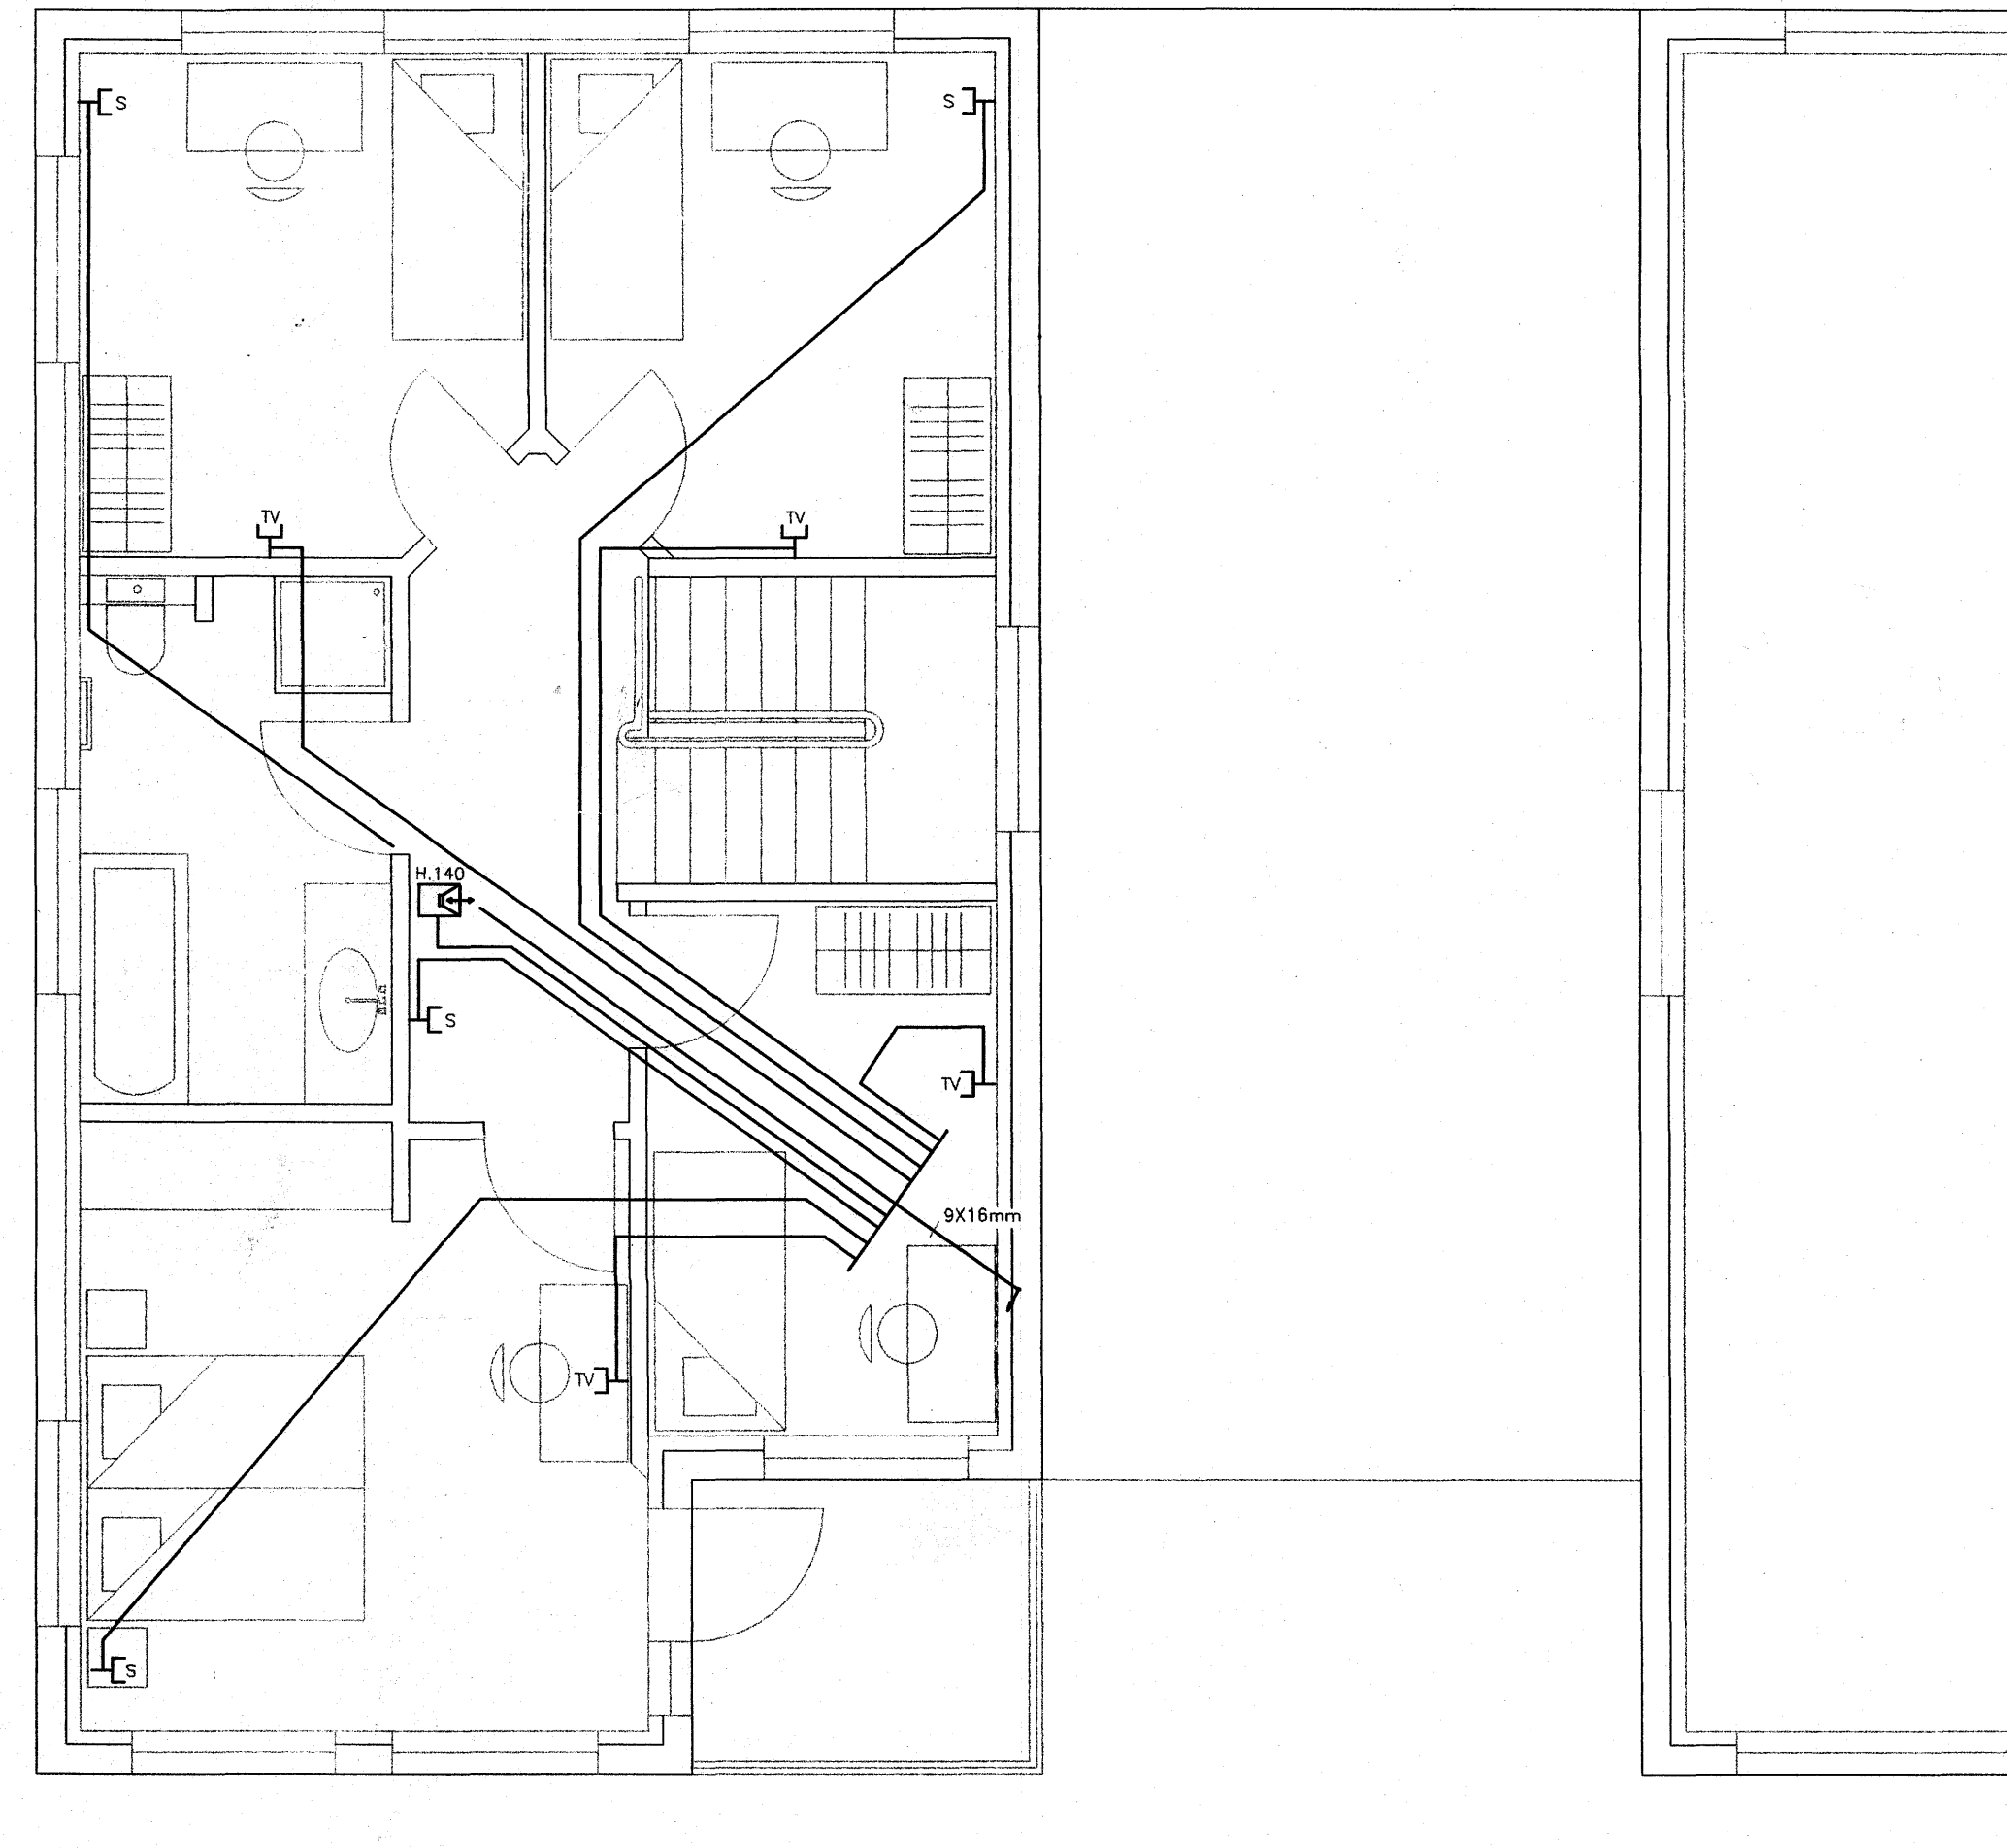

Adalhönnuður: *Eyjólf Valgísl*
 breytt:
 breytt:

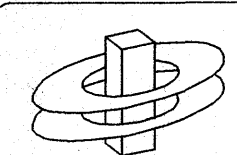

KERFISHÖNNUN
 Ráðhórnun Tölvukerfi Ráðgjöf
 www.kerfishonnun.is

Þjörn Traustason
 Löggitur Ráðhórnunúður
 sími: 588-1314 gsm: 899-5264
 email: bjorn@kerfishonnun.is

Kristján Theodorsson
 Löggitur Ráðhórnunúður
 sími: 588-8288 gsm: 849-2220
 email: kristjan@kerfishonnun.is

verk: Kvistavellir 8.221 - Hafnarfirði.
 Smáspenna

Teikning 2 of 3

mik: 1:50 dags: 15. Júlí 2006.

hönnuð: KT teiknuð: KT

Kristján Theodorsson
 Löggitur Ráðhórnunúður
 kt. 031267-4639

sign: *KJP*