


Að lóðamörkum
2x50mm frá RH og 1x50mm Síminn

1.HÆÐ

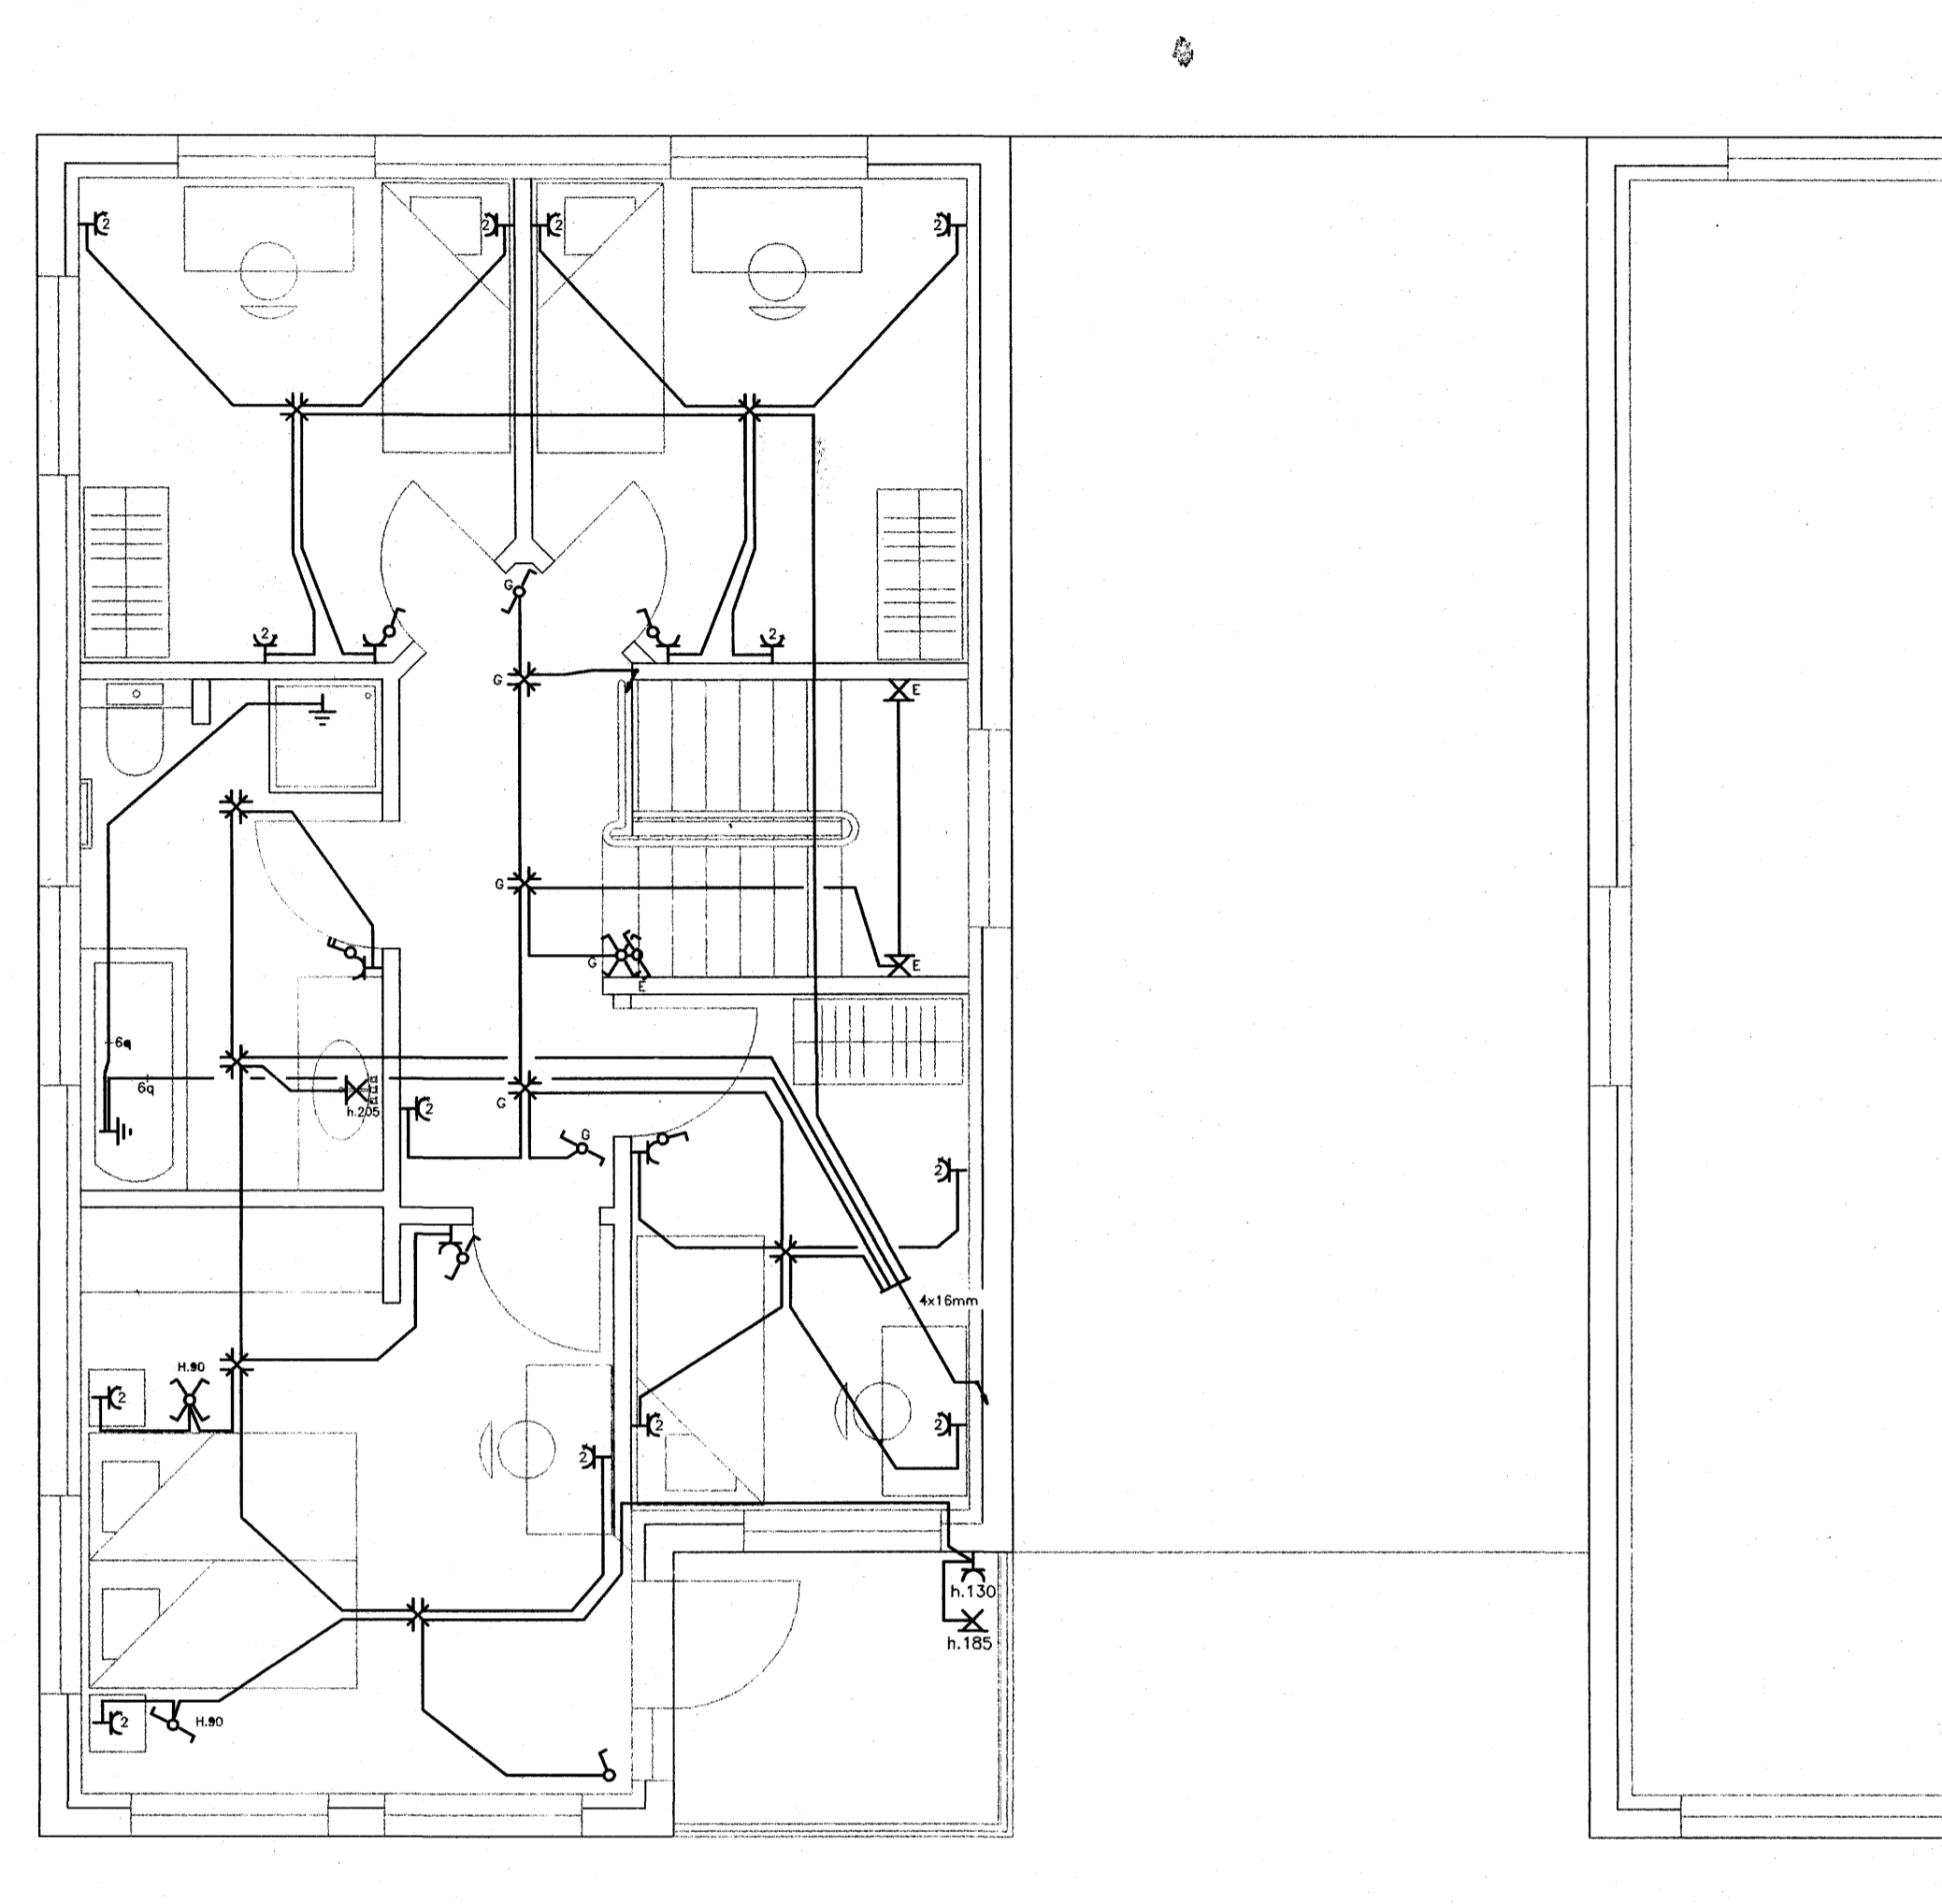


2.HÆÐ

Mælistika 1:50



TEKNIÐU TESSA MÁ EKKI AFHITA MEY MEÐUM METTI, AÐ HJALTA TL. EYM. 1. HÆÐI ÁN SKRIFLEGS LEYFIS HÖFUNÐAR.

Adalhönnuður
Eygrun Valgeirsdóttir
breytt:
breytt:

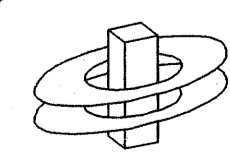

KERFISHÖNNUN
Rafhönnun Tölvakerfi Ráðgjöf
www.kerfishonnun.is

Björn Traustason
Löggitur Rafhönnuður
sími: 588-1314 gsm: 899-5264
email: bjorn@kerfishonnun.is

Kristján Theodórssón
Löggitur Rafhönnuður
sími: 588-8288 gsm: 849-2220
email: kristjan@kerfishonnun.is

verk: Kvistavellir 8. 221-Hafnarfirði
Lágspenna.

Tekning 3 af 3

mikv: 1:50 dags: 15. Júlí, 2006
hönnad: KT teiknad: KT
Kristján Theodórssón
Löggitur Rafhönnuður
kt. 031267-4639 sign: *KT*