



1.HÆÐ

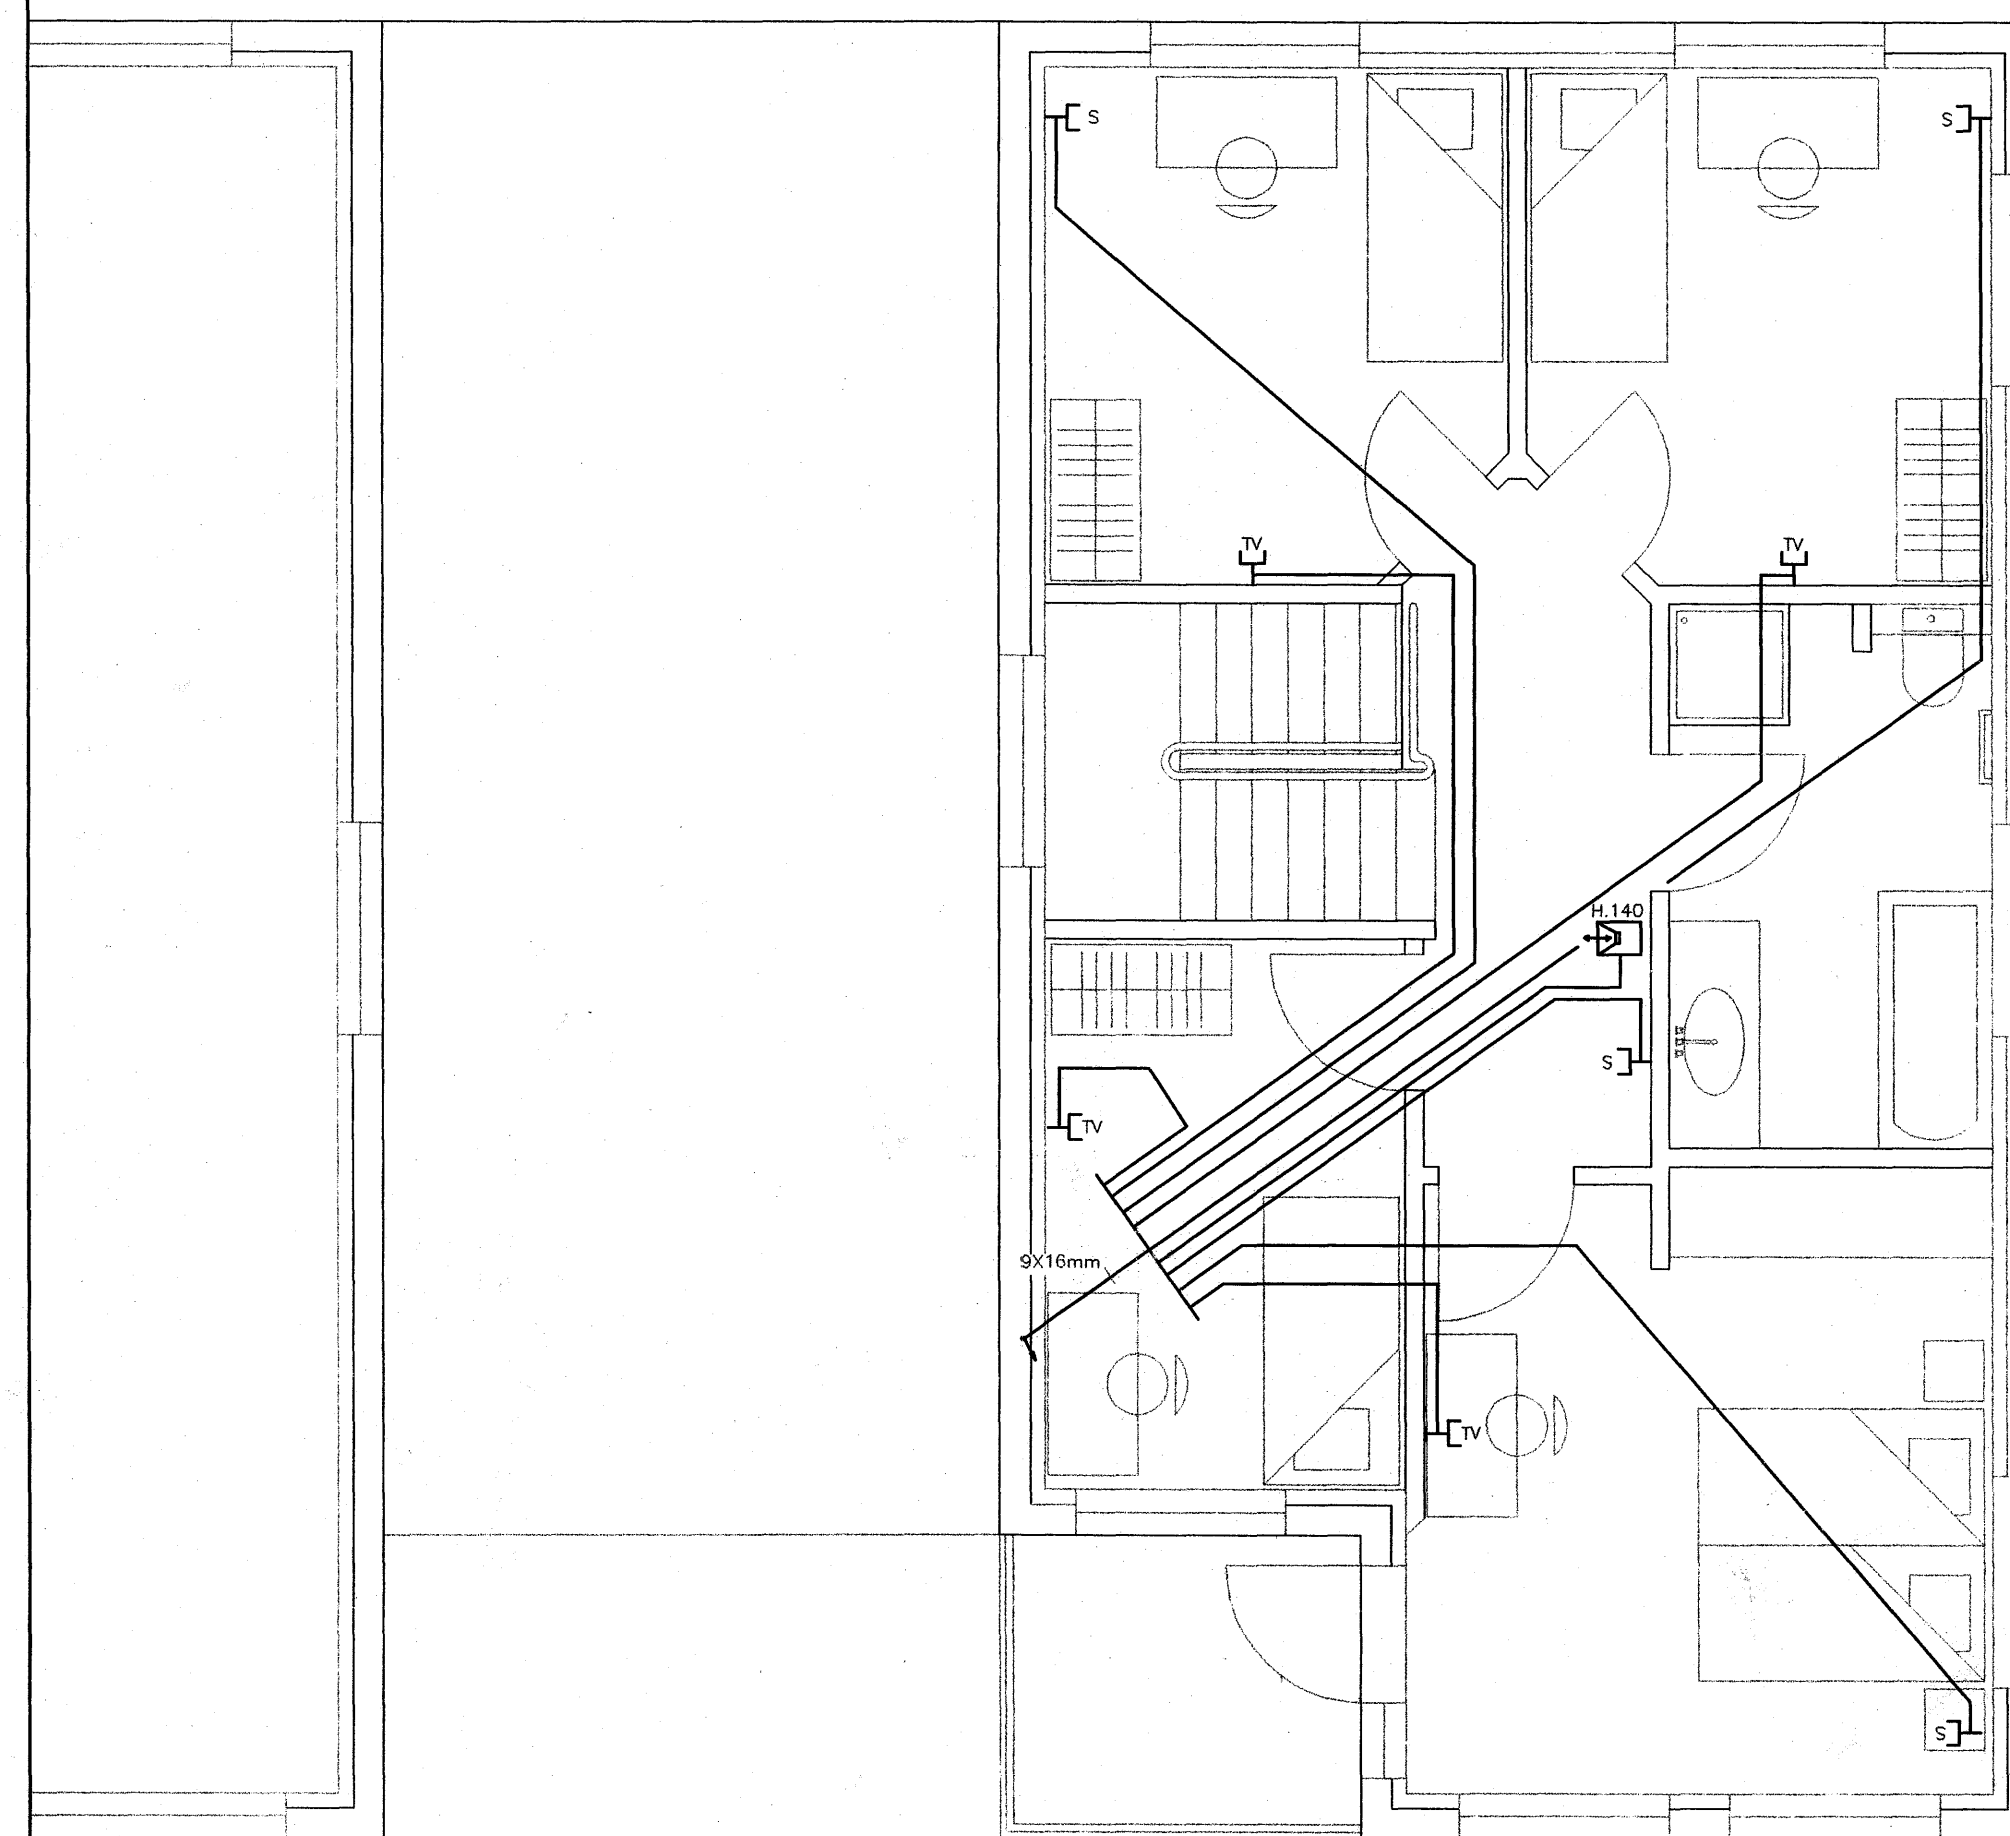

2.HÆÐ

Mæistika 1:50
 1m 2m 3m 4m 5m

Adalhöfundur
Gunnar Valgeirsson
 breytt:
 breytt:

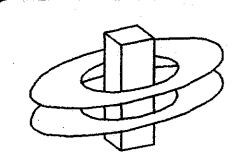

KERFISHÖNNUN
 Rafhönnun Tölvakerfi Ráðgjöf
 www.kerfishonnun.is

Björn Traustason
 Loggiltur Rafhönnuður
 sími. 588-1314 gsm. 899-5264
 email: bjorn@kerfishonnun.is

Kristján Theodórsson
 Loggiltur Rafhönnuður
 sími. 588-8288 gsm. 849-2220
 email: kristjan@kerfishonnun.is

verk: Kvistavellir 2.221- Hafnarfirði.
 Smáspenna

Teikning 2 of 3

mkv: 1:50 dags: 15. Júlí 2006.

hönnad: KT teiknad: KT

Kristján Theodórsson
 Loggiltur Rafhönnuður
 kt. 031267-4639

sign: *KJD*

TEKNIHÚS TESSA MÁ EKKI AÐRSTA MEI HESUM MÆTTI. AÐ HLUÐA TIL EYRA 1. HÉLDU AÐ SKRIFLEIÐIS LEYFIS HÖFUNÐUR.