



Að lóðamörkum  
2x50mm frá RH og 1x50mm Síminn

1.HÆÐ

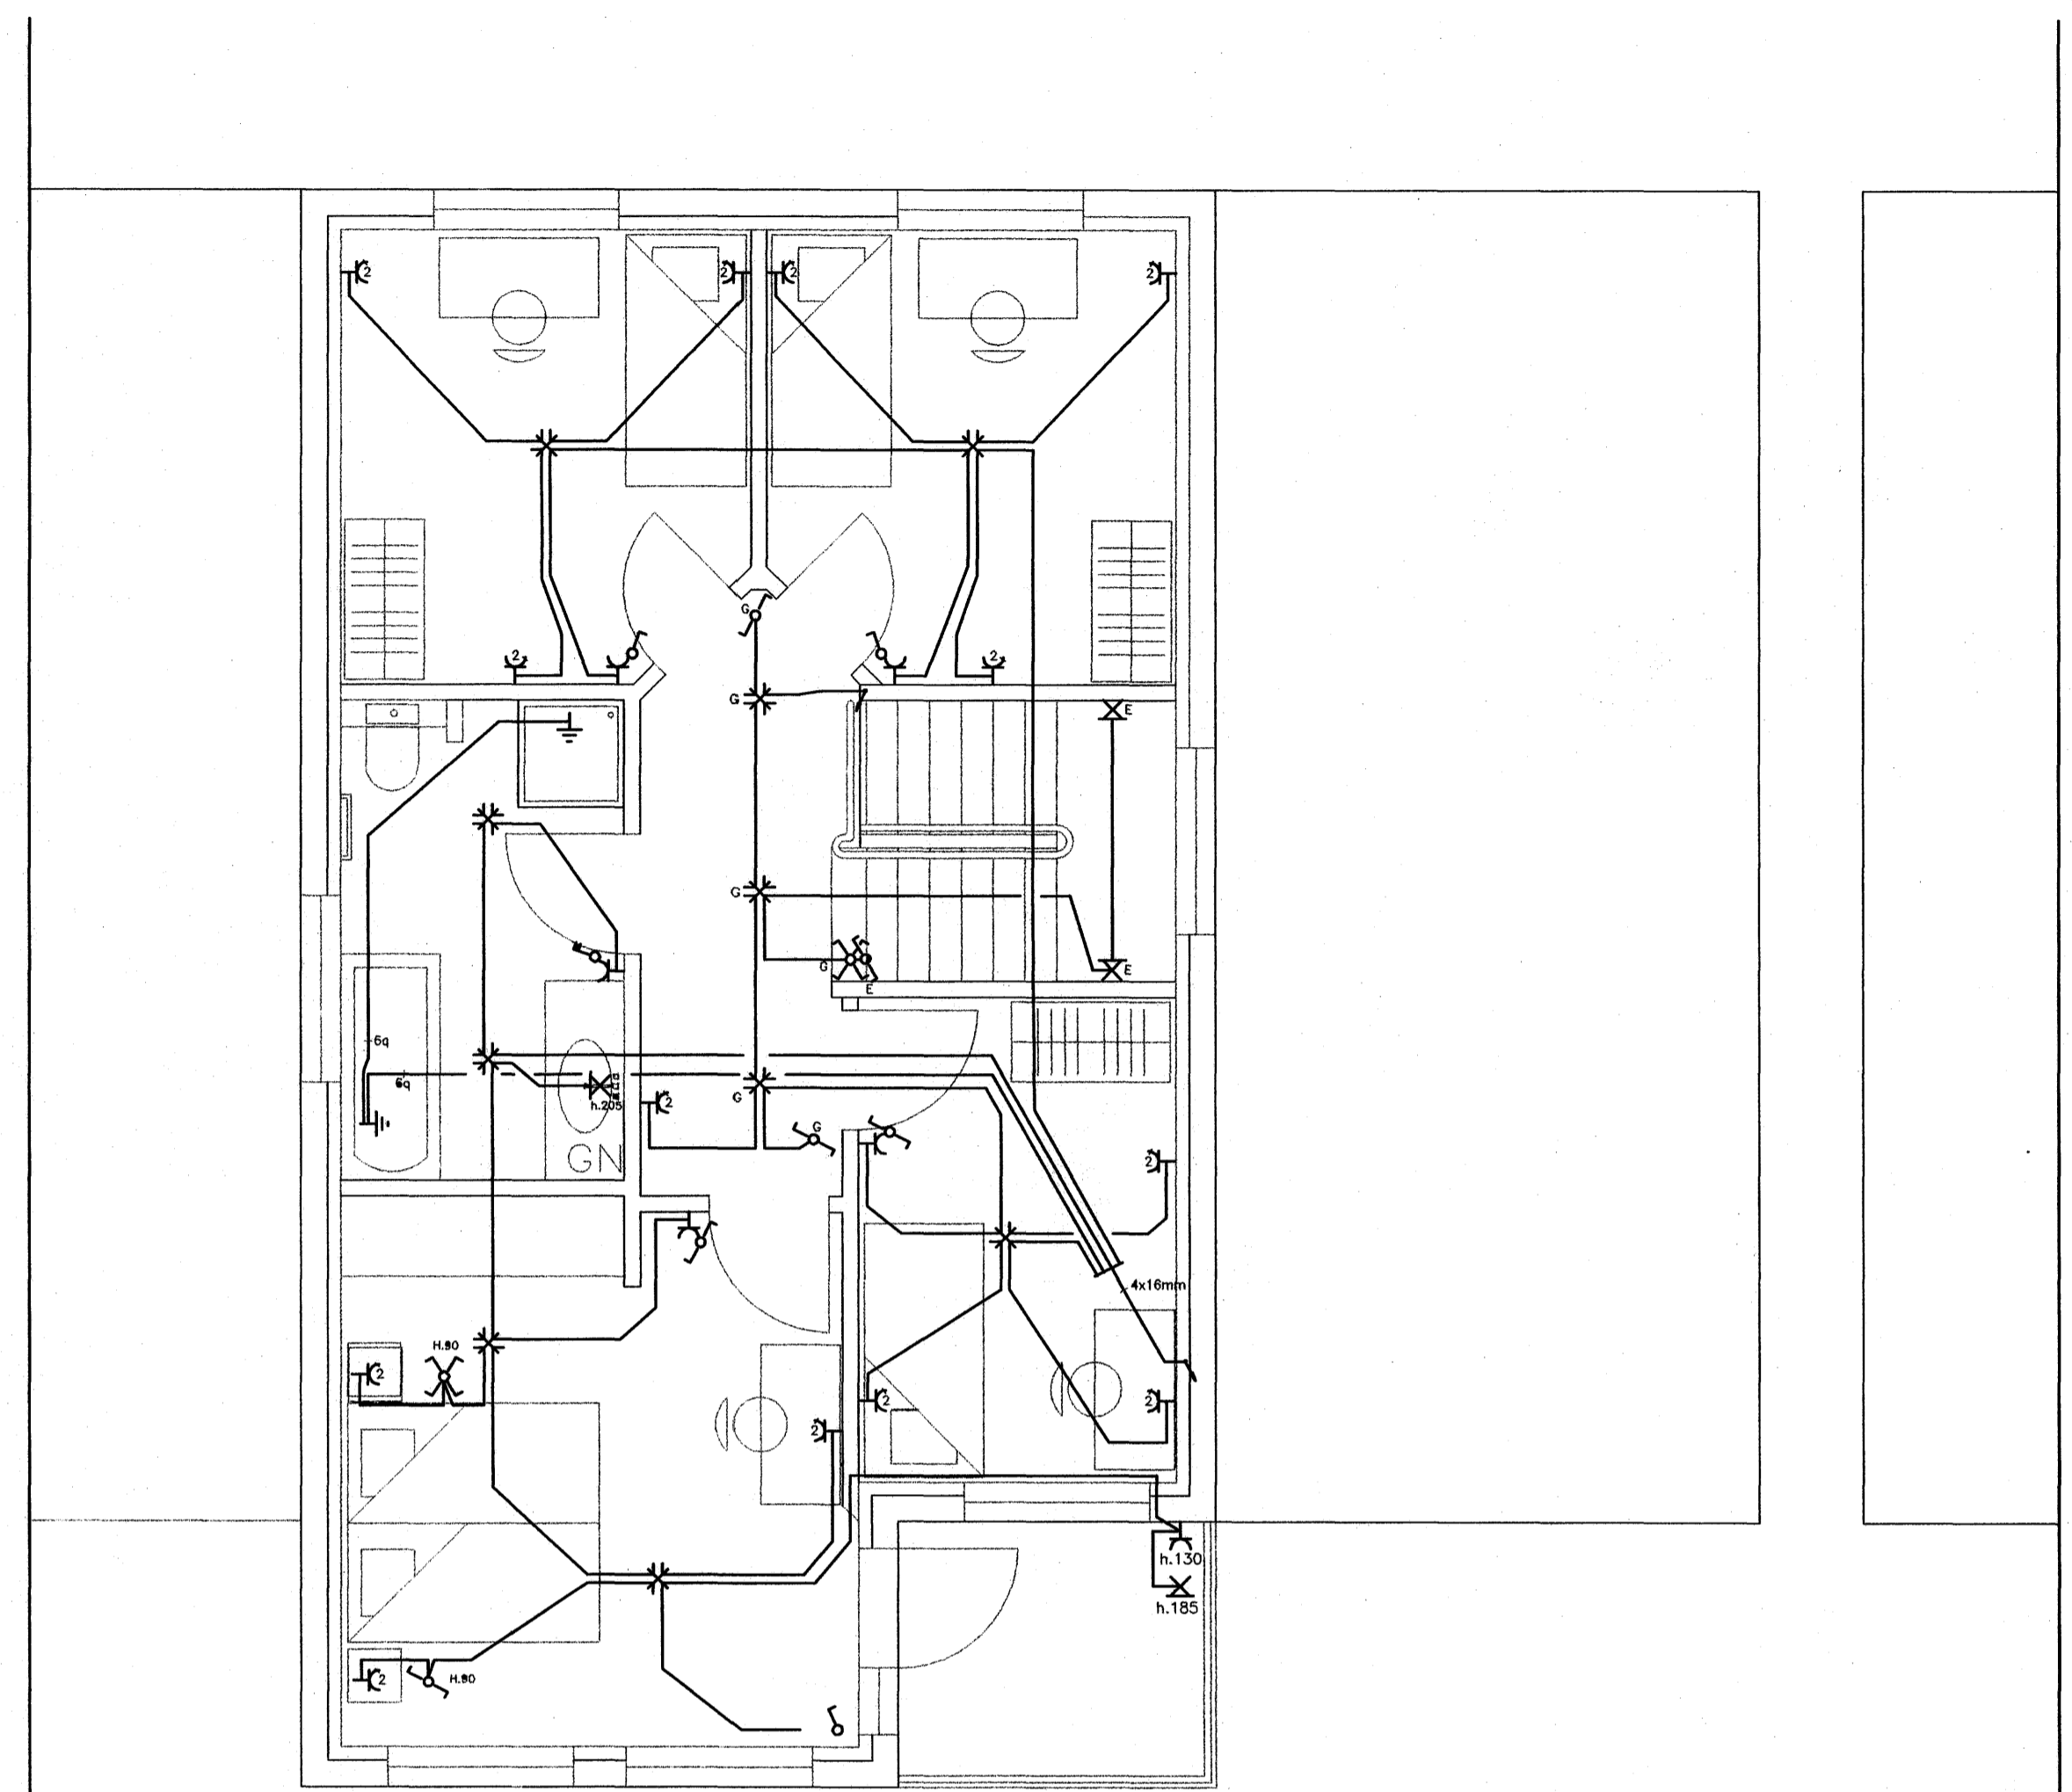


2.HÆÐ

Melístika 1:50

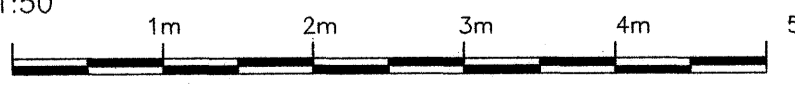

Alþingisráðgjafi  
*Einar Valgísl*  
breytt:  
breytt:

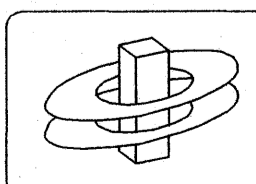

**KERFISHÖNNUN**  
Rafhönnun Tölvakerfi Ráðgjöf  
www.kerfishonnun.is

Björn Traustason  
Löggitur Rafhönnuður  
sími: 588-1314 gsm: 899-5264  
email: bjorn@kerfishonnun.is

Kristján Theodórsson  
Löggitur Rafhönnuður  
sími: 588-8288 gsm: 849-2220  
email: kristjan@kerfishonnun.is

verki: Kvistavellir 6. 221-Hafnarfirði  
Lágspenna.

mikv: 1:50 dags: 15. Júlí, 2006

hönnad: KT teiknad: KT

Kristján Theodórsson  
Löggitur Rafhönnuður  
Hf. 031267-4639 sign: *KJT*