


1.HÆÐ




2.HÆÐ

Melastika 1:50

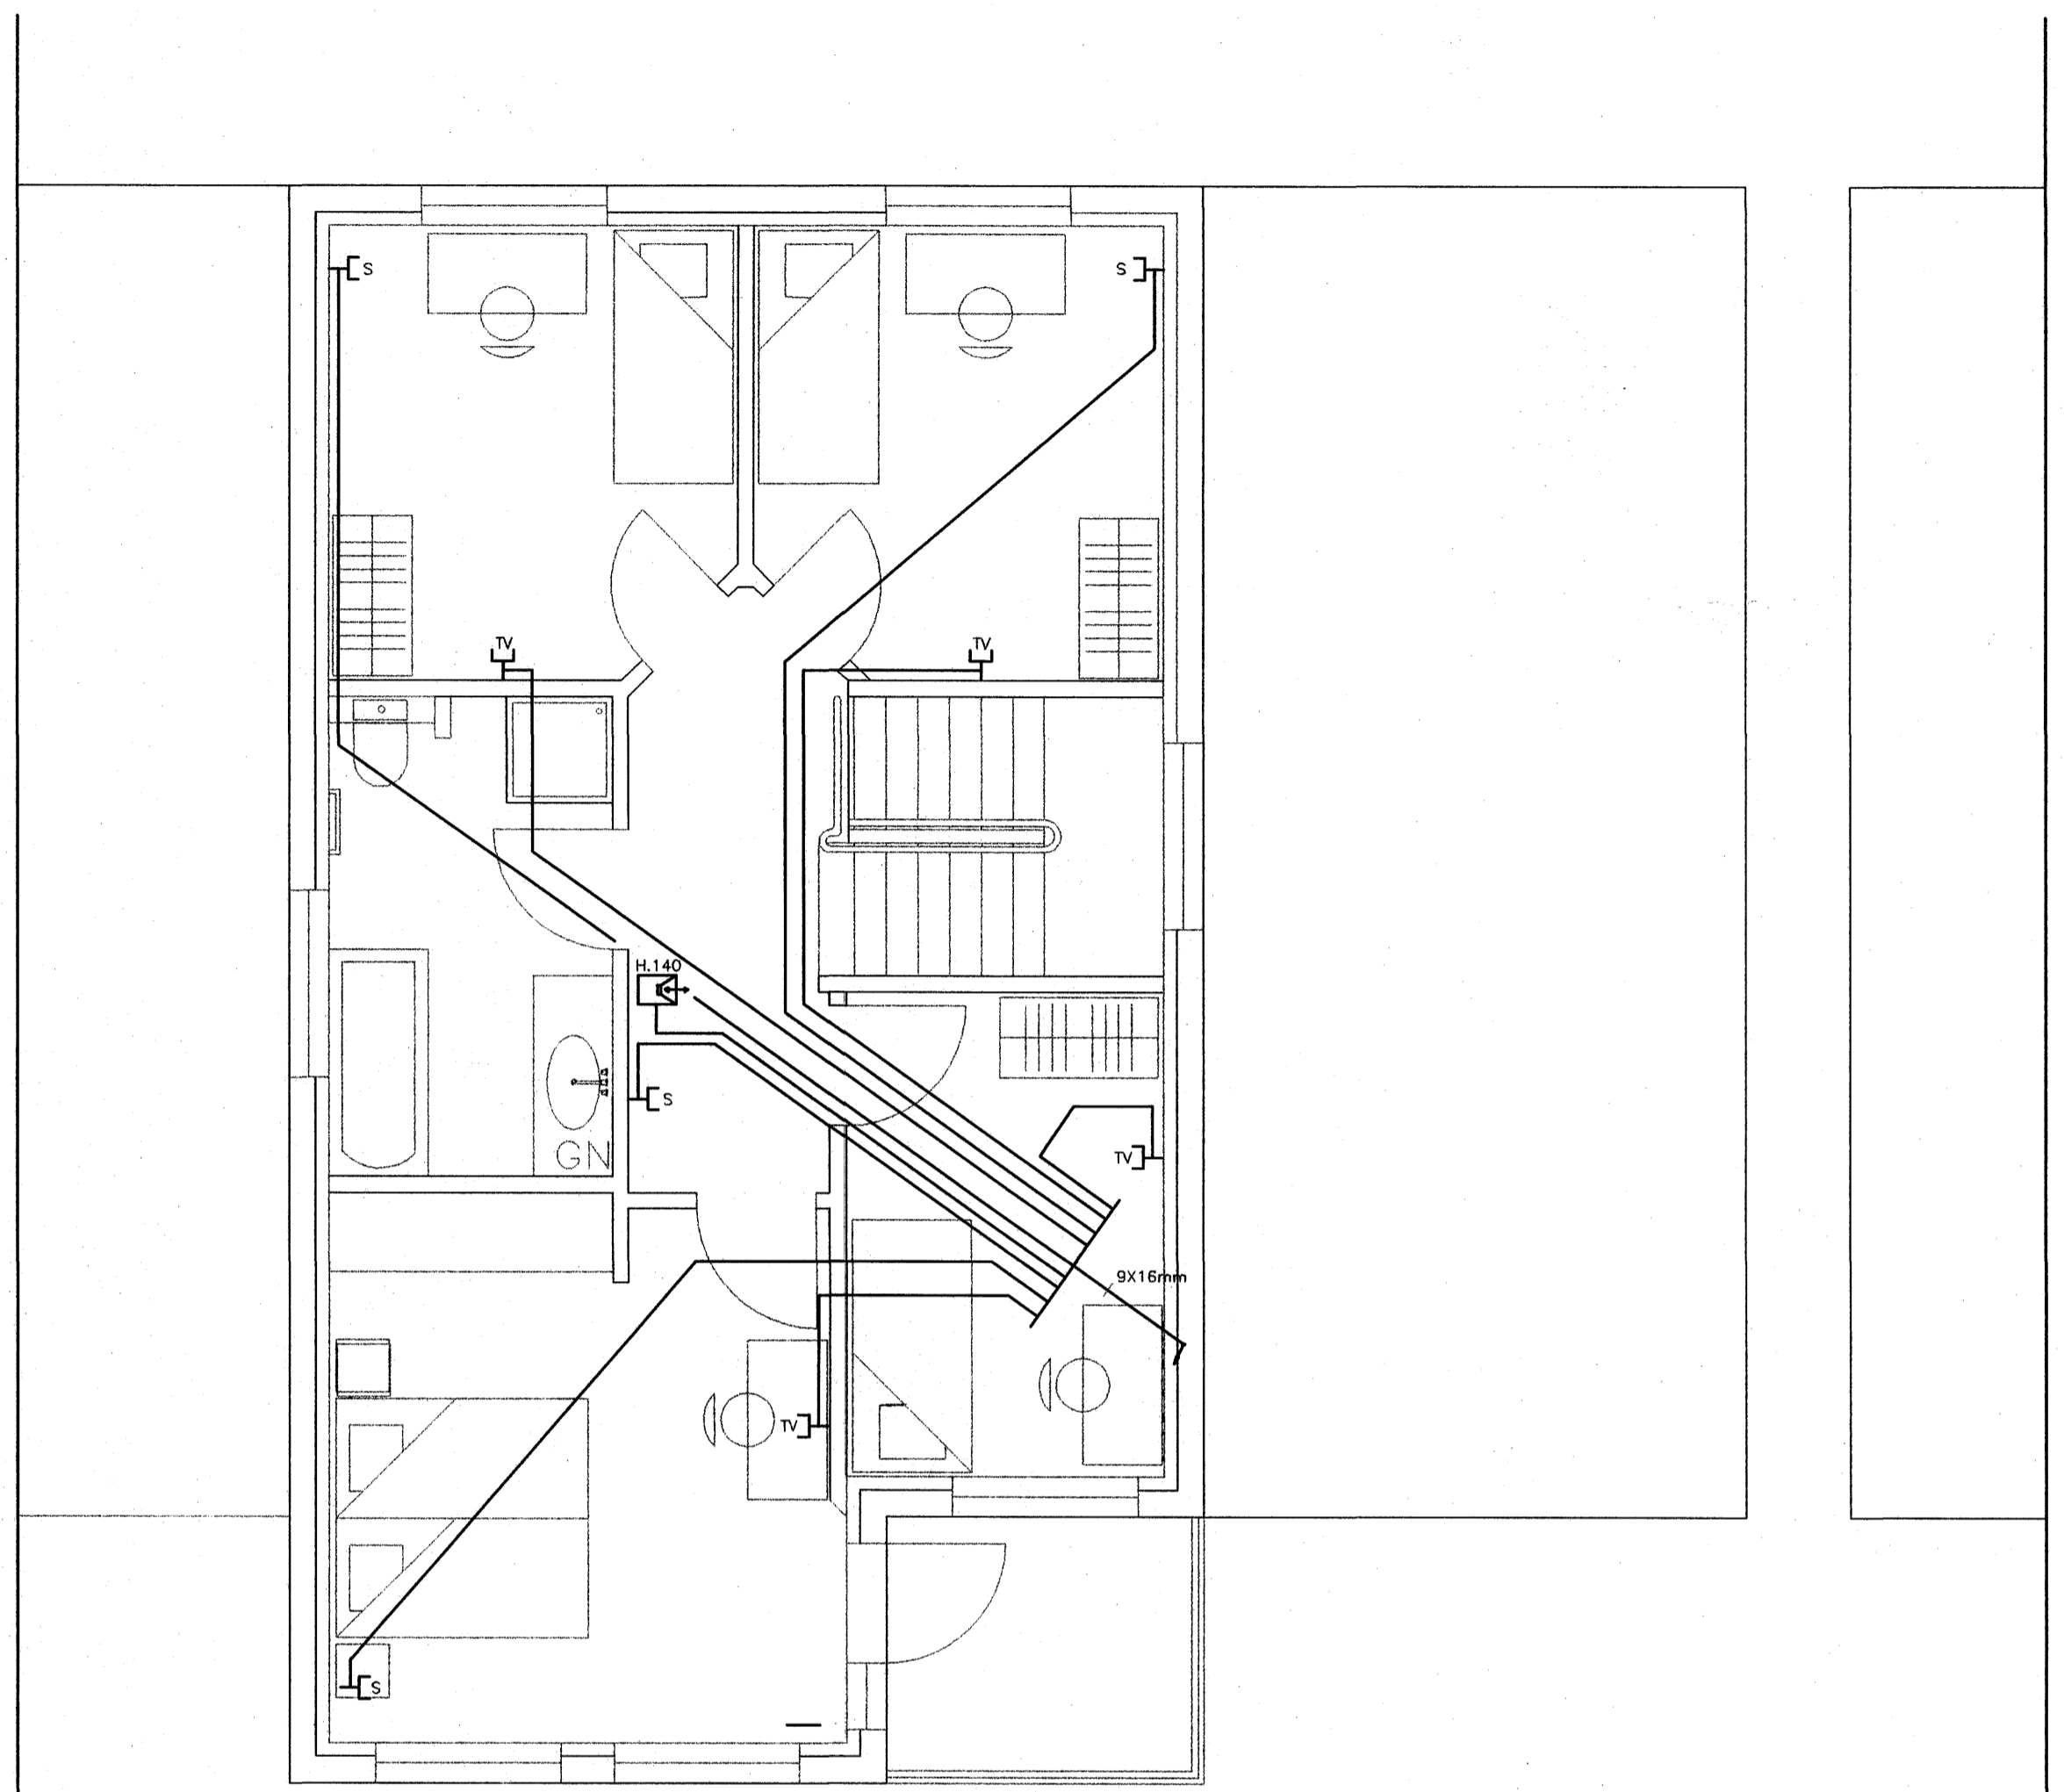

TEKNIKIÐ ER ÁBYRGINGARLAUS OG ER AÐALSTAKLAUSN. HÉLFU ÁN SVIÐSLEISLEIS HÖFUNDUM.

Aðalhöfundur  
*Egill Valgeirsson*  
 brytt:

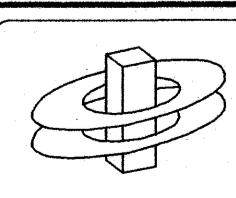

**KERFISHÖNNUN**  
 Ráðhönnun Tölvakerfi Ráðgjöf  
 www.kerfishonnun.is

Björn Traustason  
 Lögfróður Ráðhönnuður  
 sími: 598-1314 gsm: 899-5264  
 email: bjorn@kerfishonnun.is

Kristján Theodórsson  
 Lögfróður Ráðhönnuður  
 sími: 588-8288 gsm: 849-2220  
 email: kristjan@kerfishonnun.is

verk: Kvistavellir 6.221- Hafnarfirði.  
 Smáspenna

Teikning 2 of 3

msk: 1:50 dags: 15. Júlí 2006.

hönnad: KT teiknad: KT

Kristján Theodórsson  
 Lögfróður Ráðhönnuður  
 kt. 031267-4639 sign: *Kristján*