



Snið í töfluvegg


Sjá nánar reglur um hönnun og tilgang heimilagna frá OR.

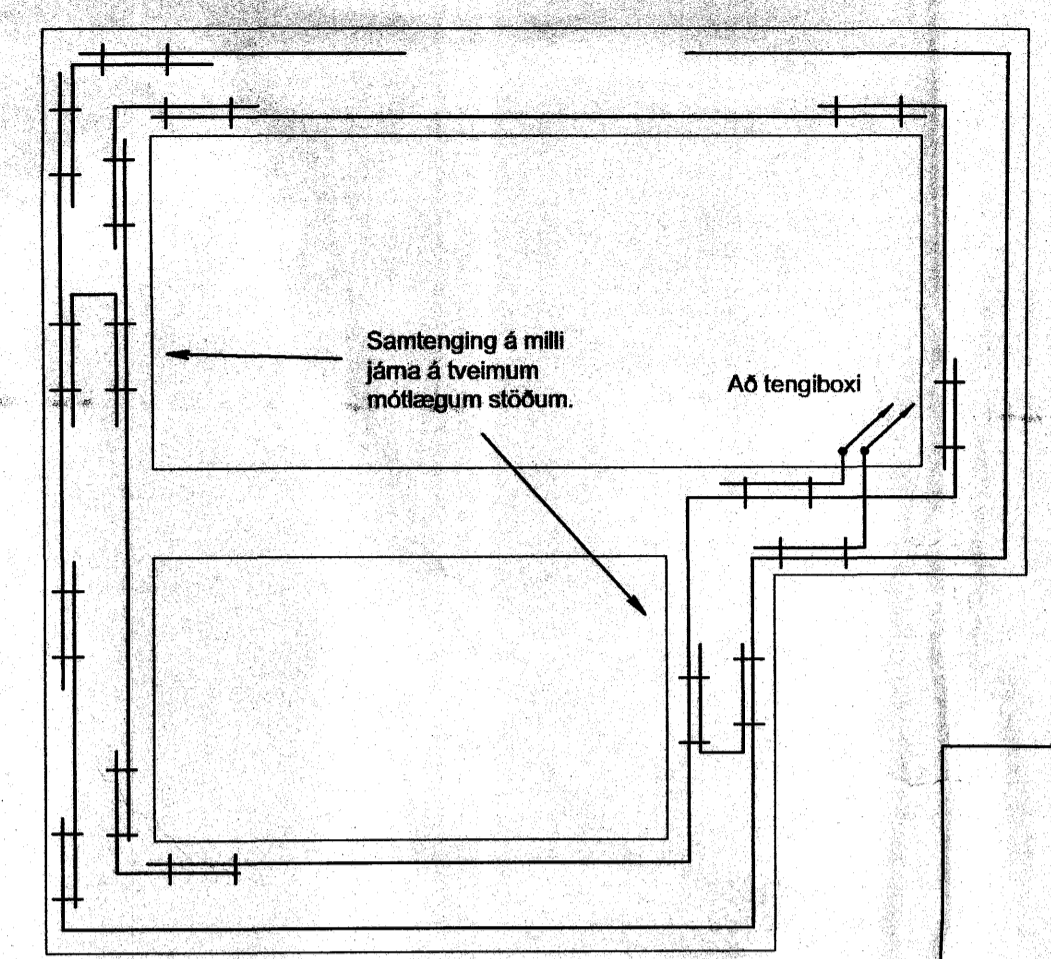


Grunnmynd sökkulveggja

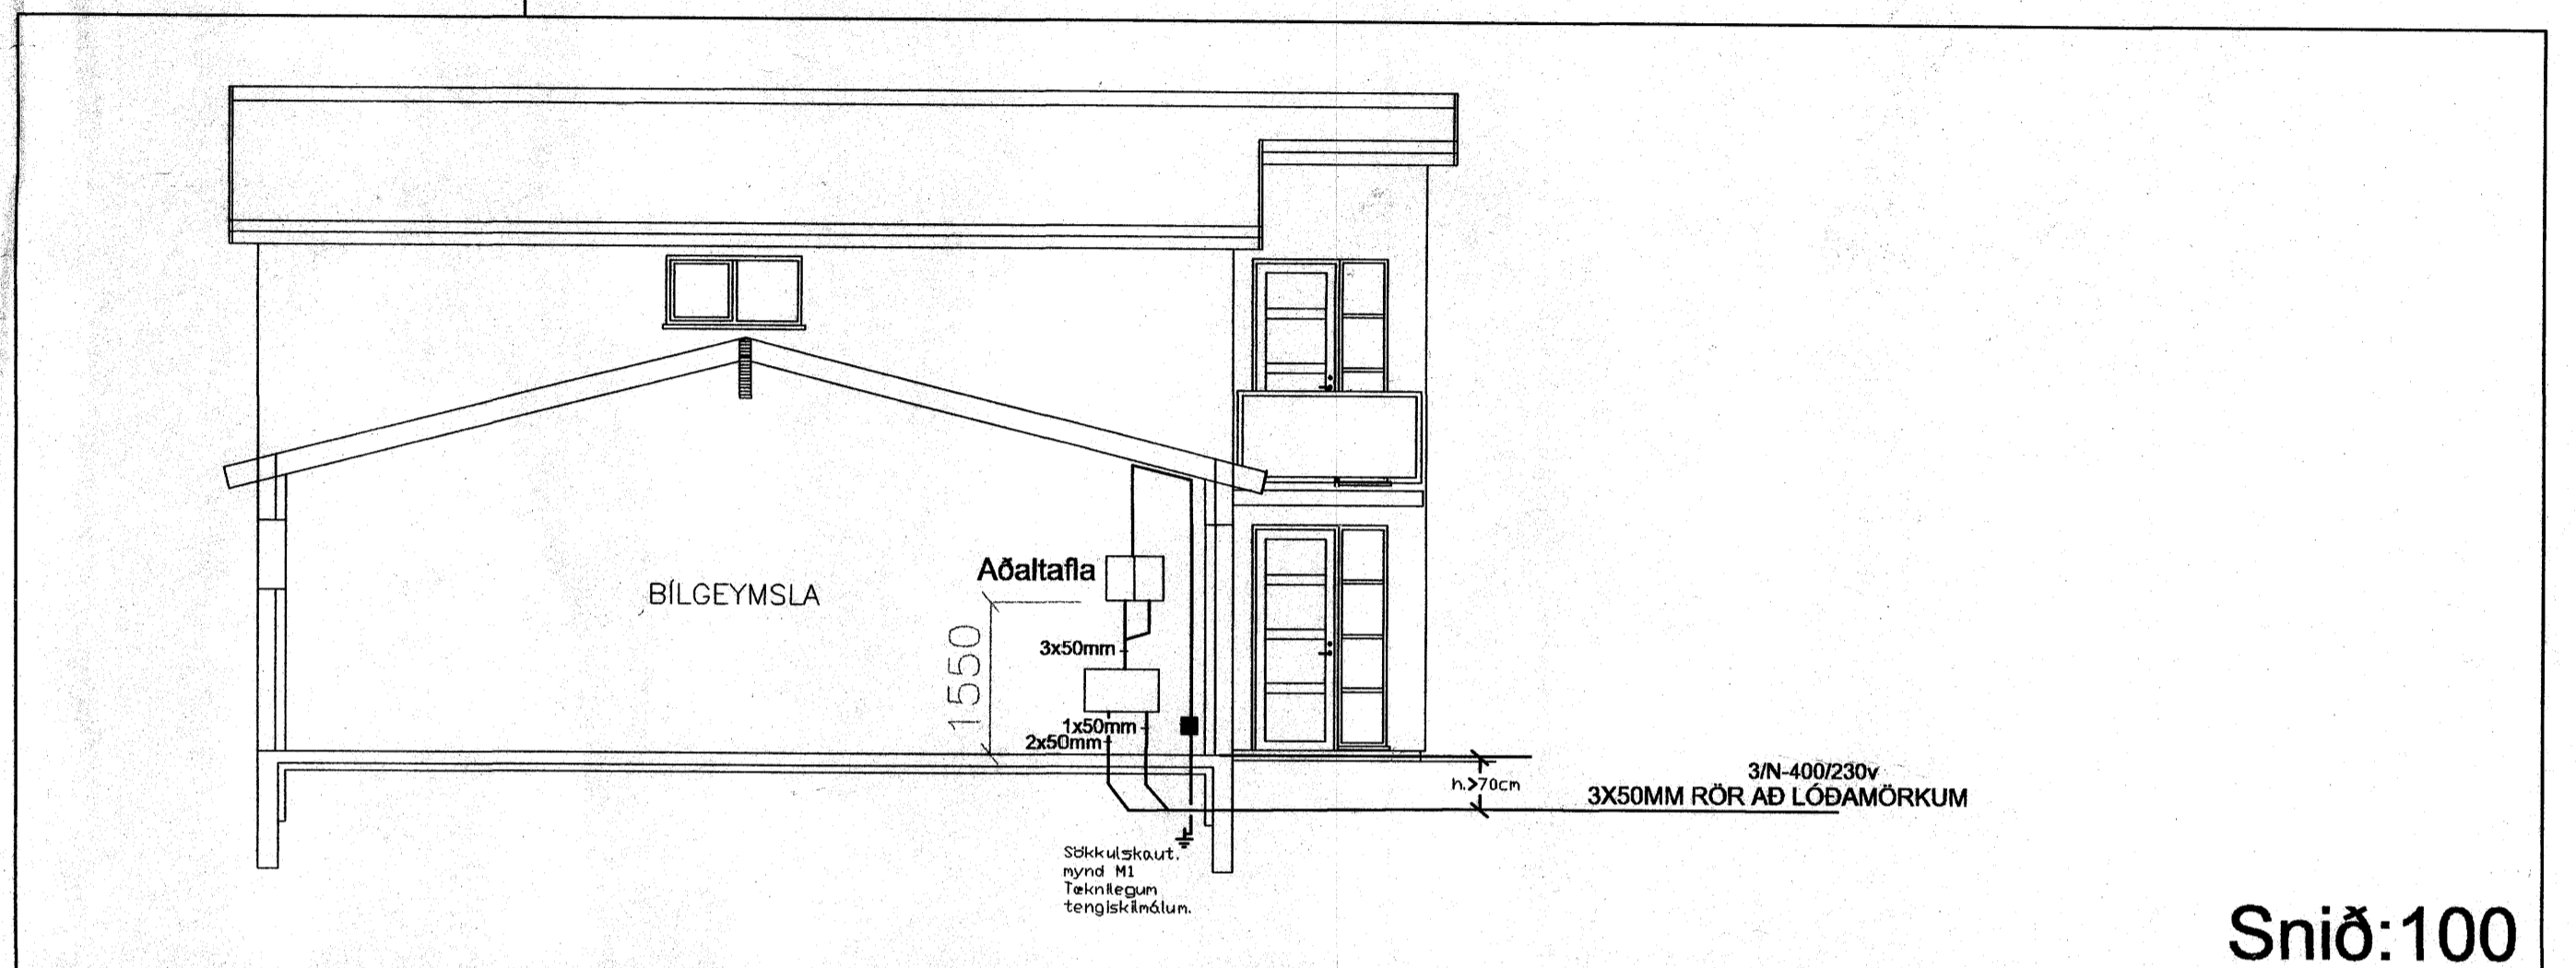



Snið:100

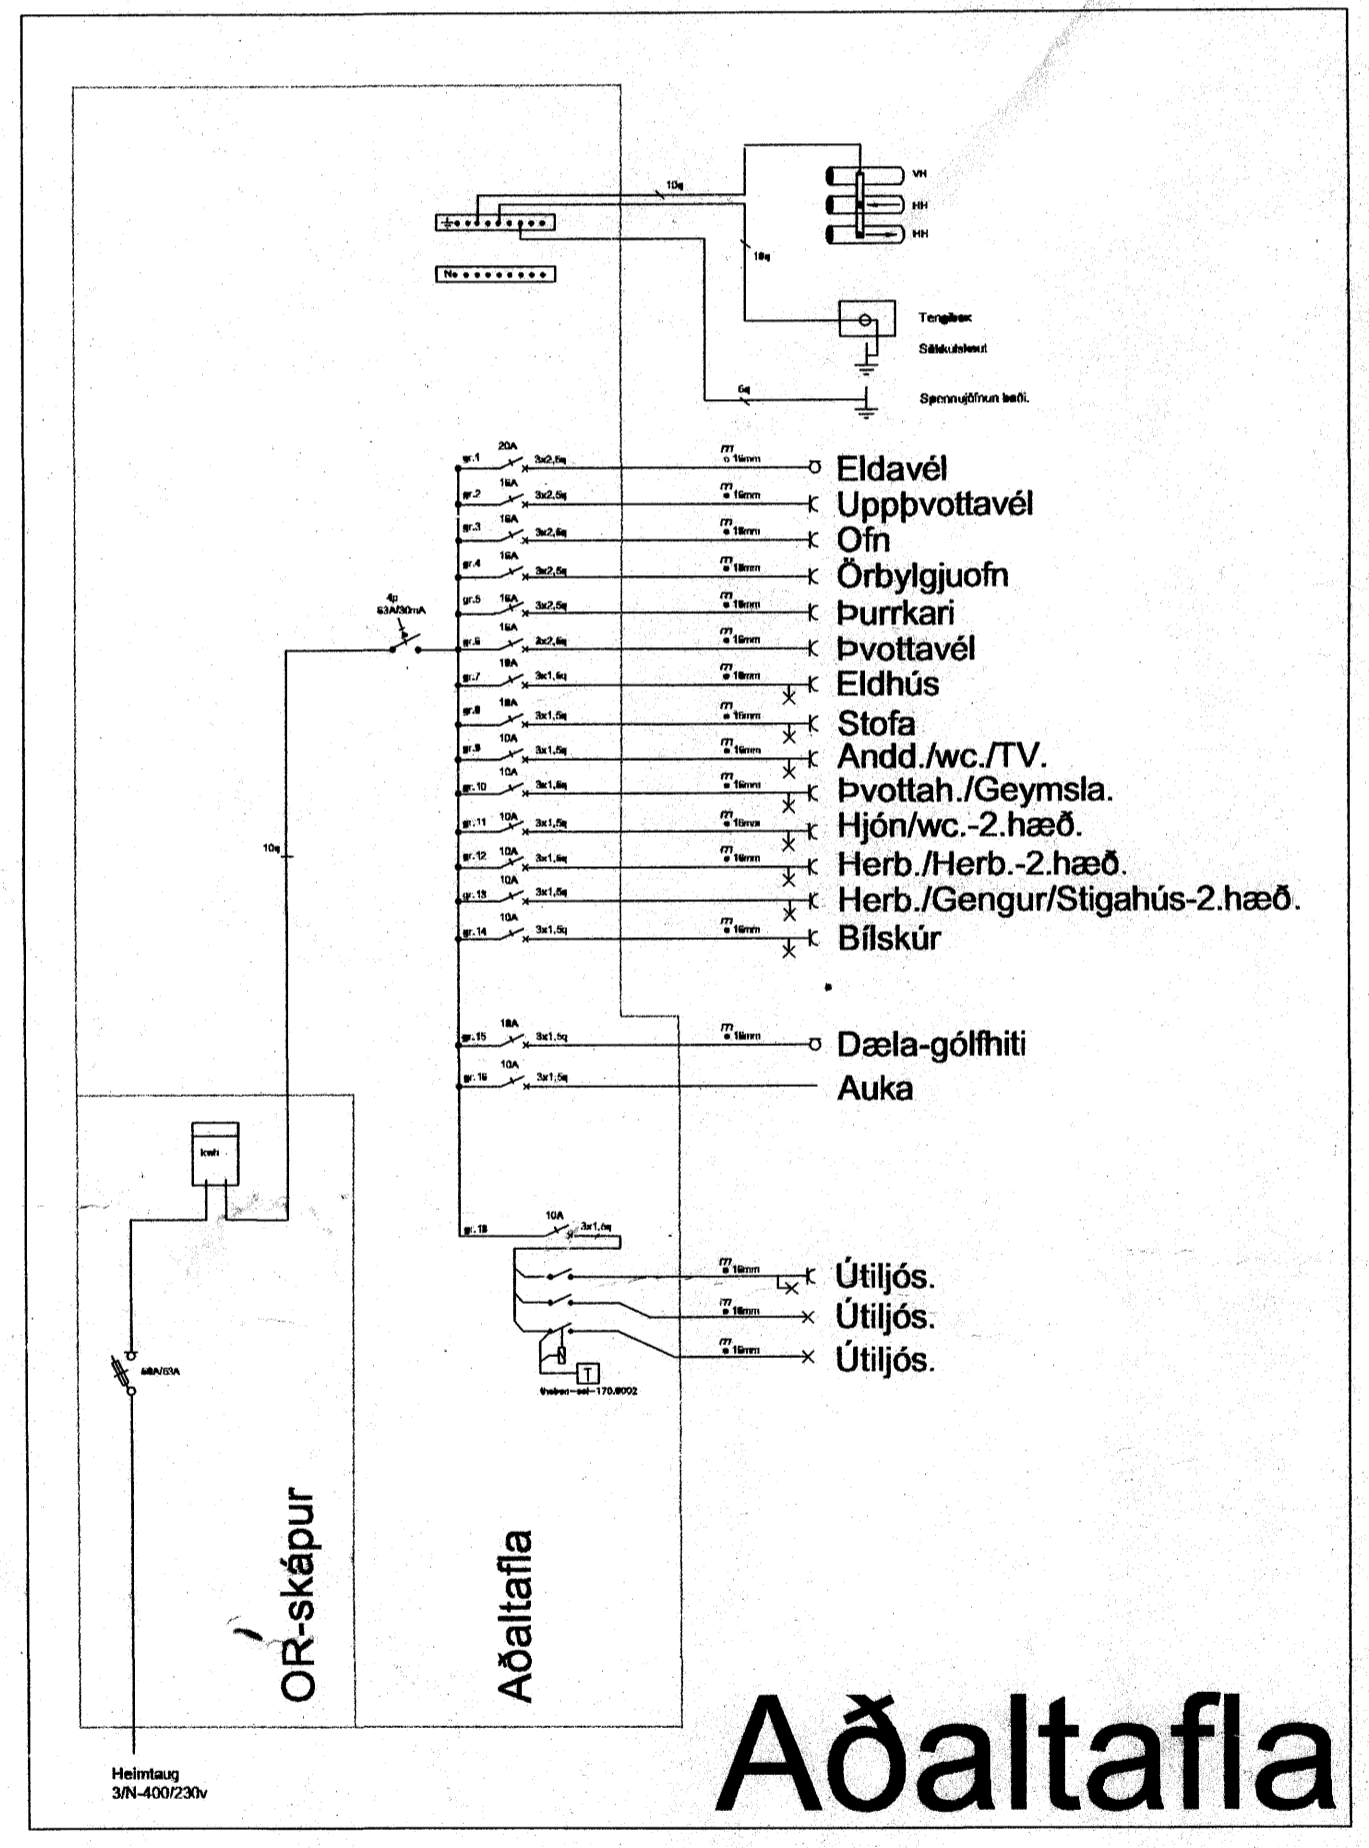


Aðaltafla

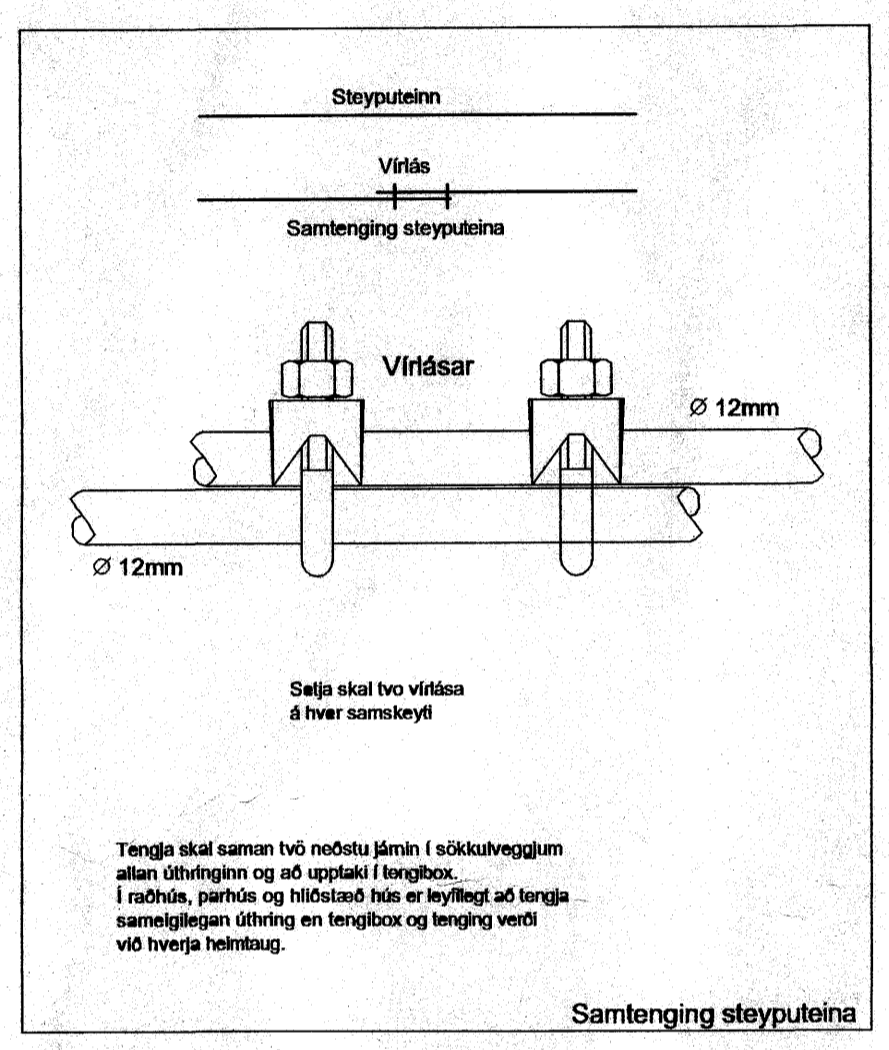


Samtenging steypuleina

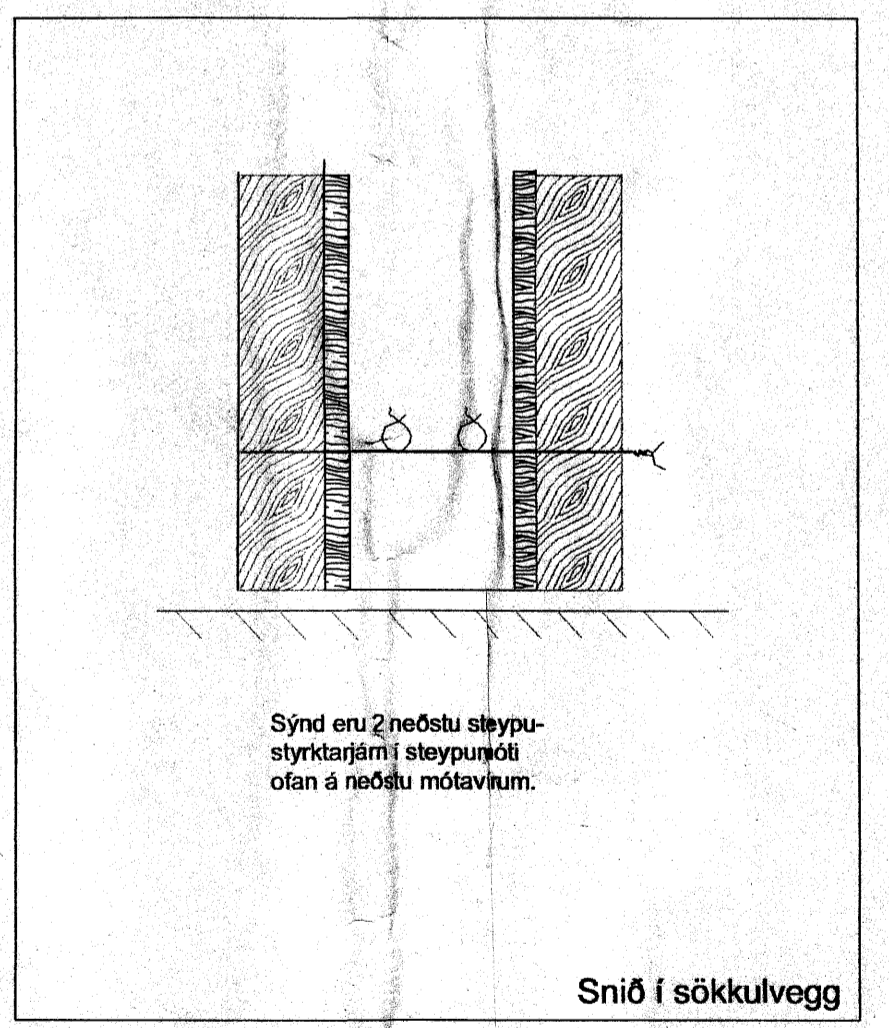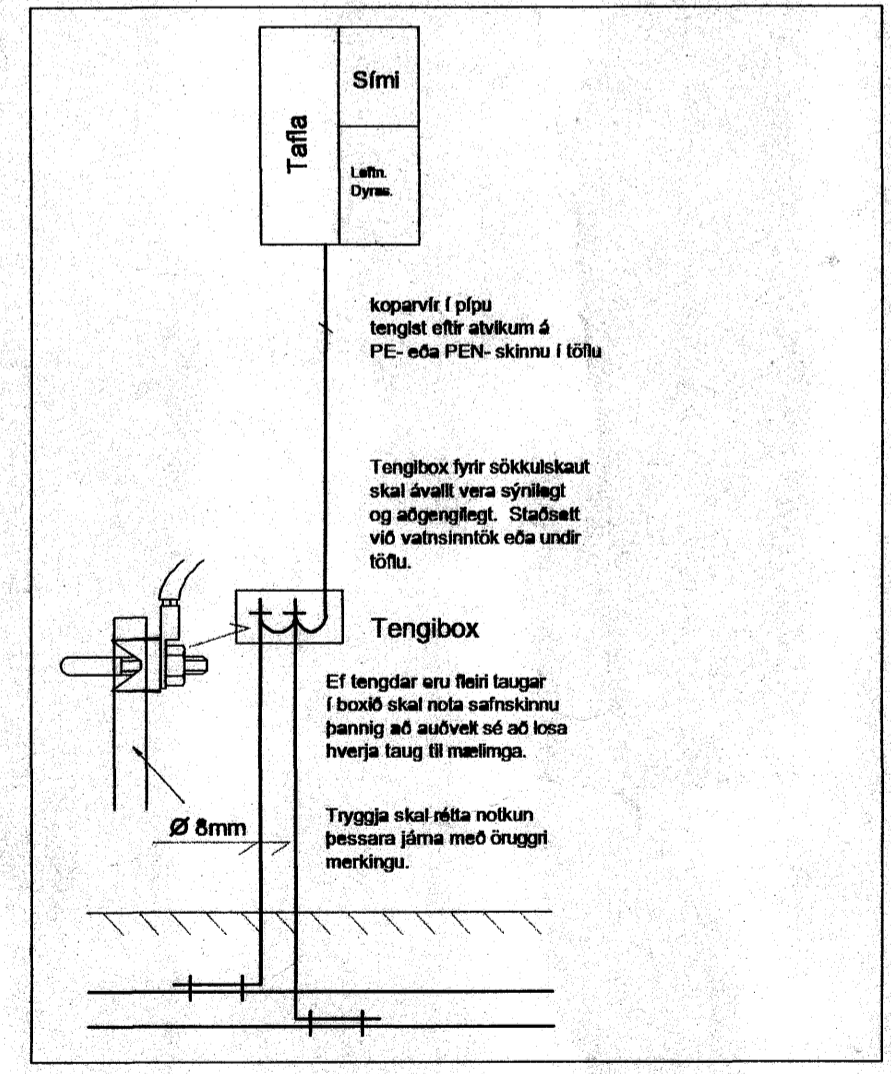


Snið í sökkulvegg

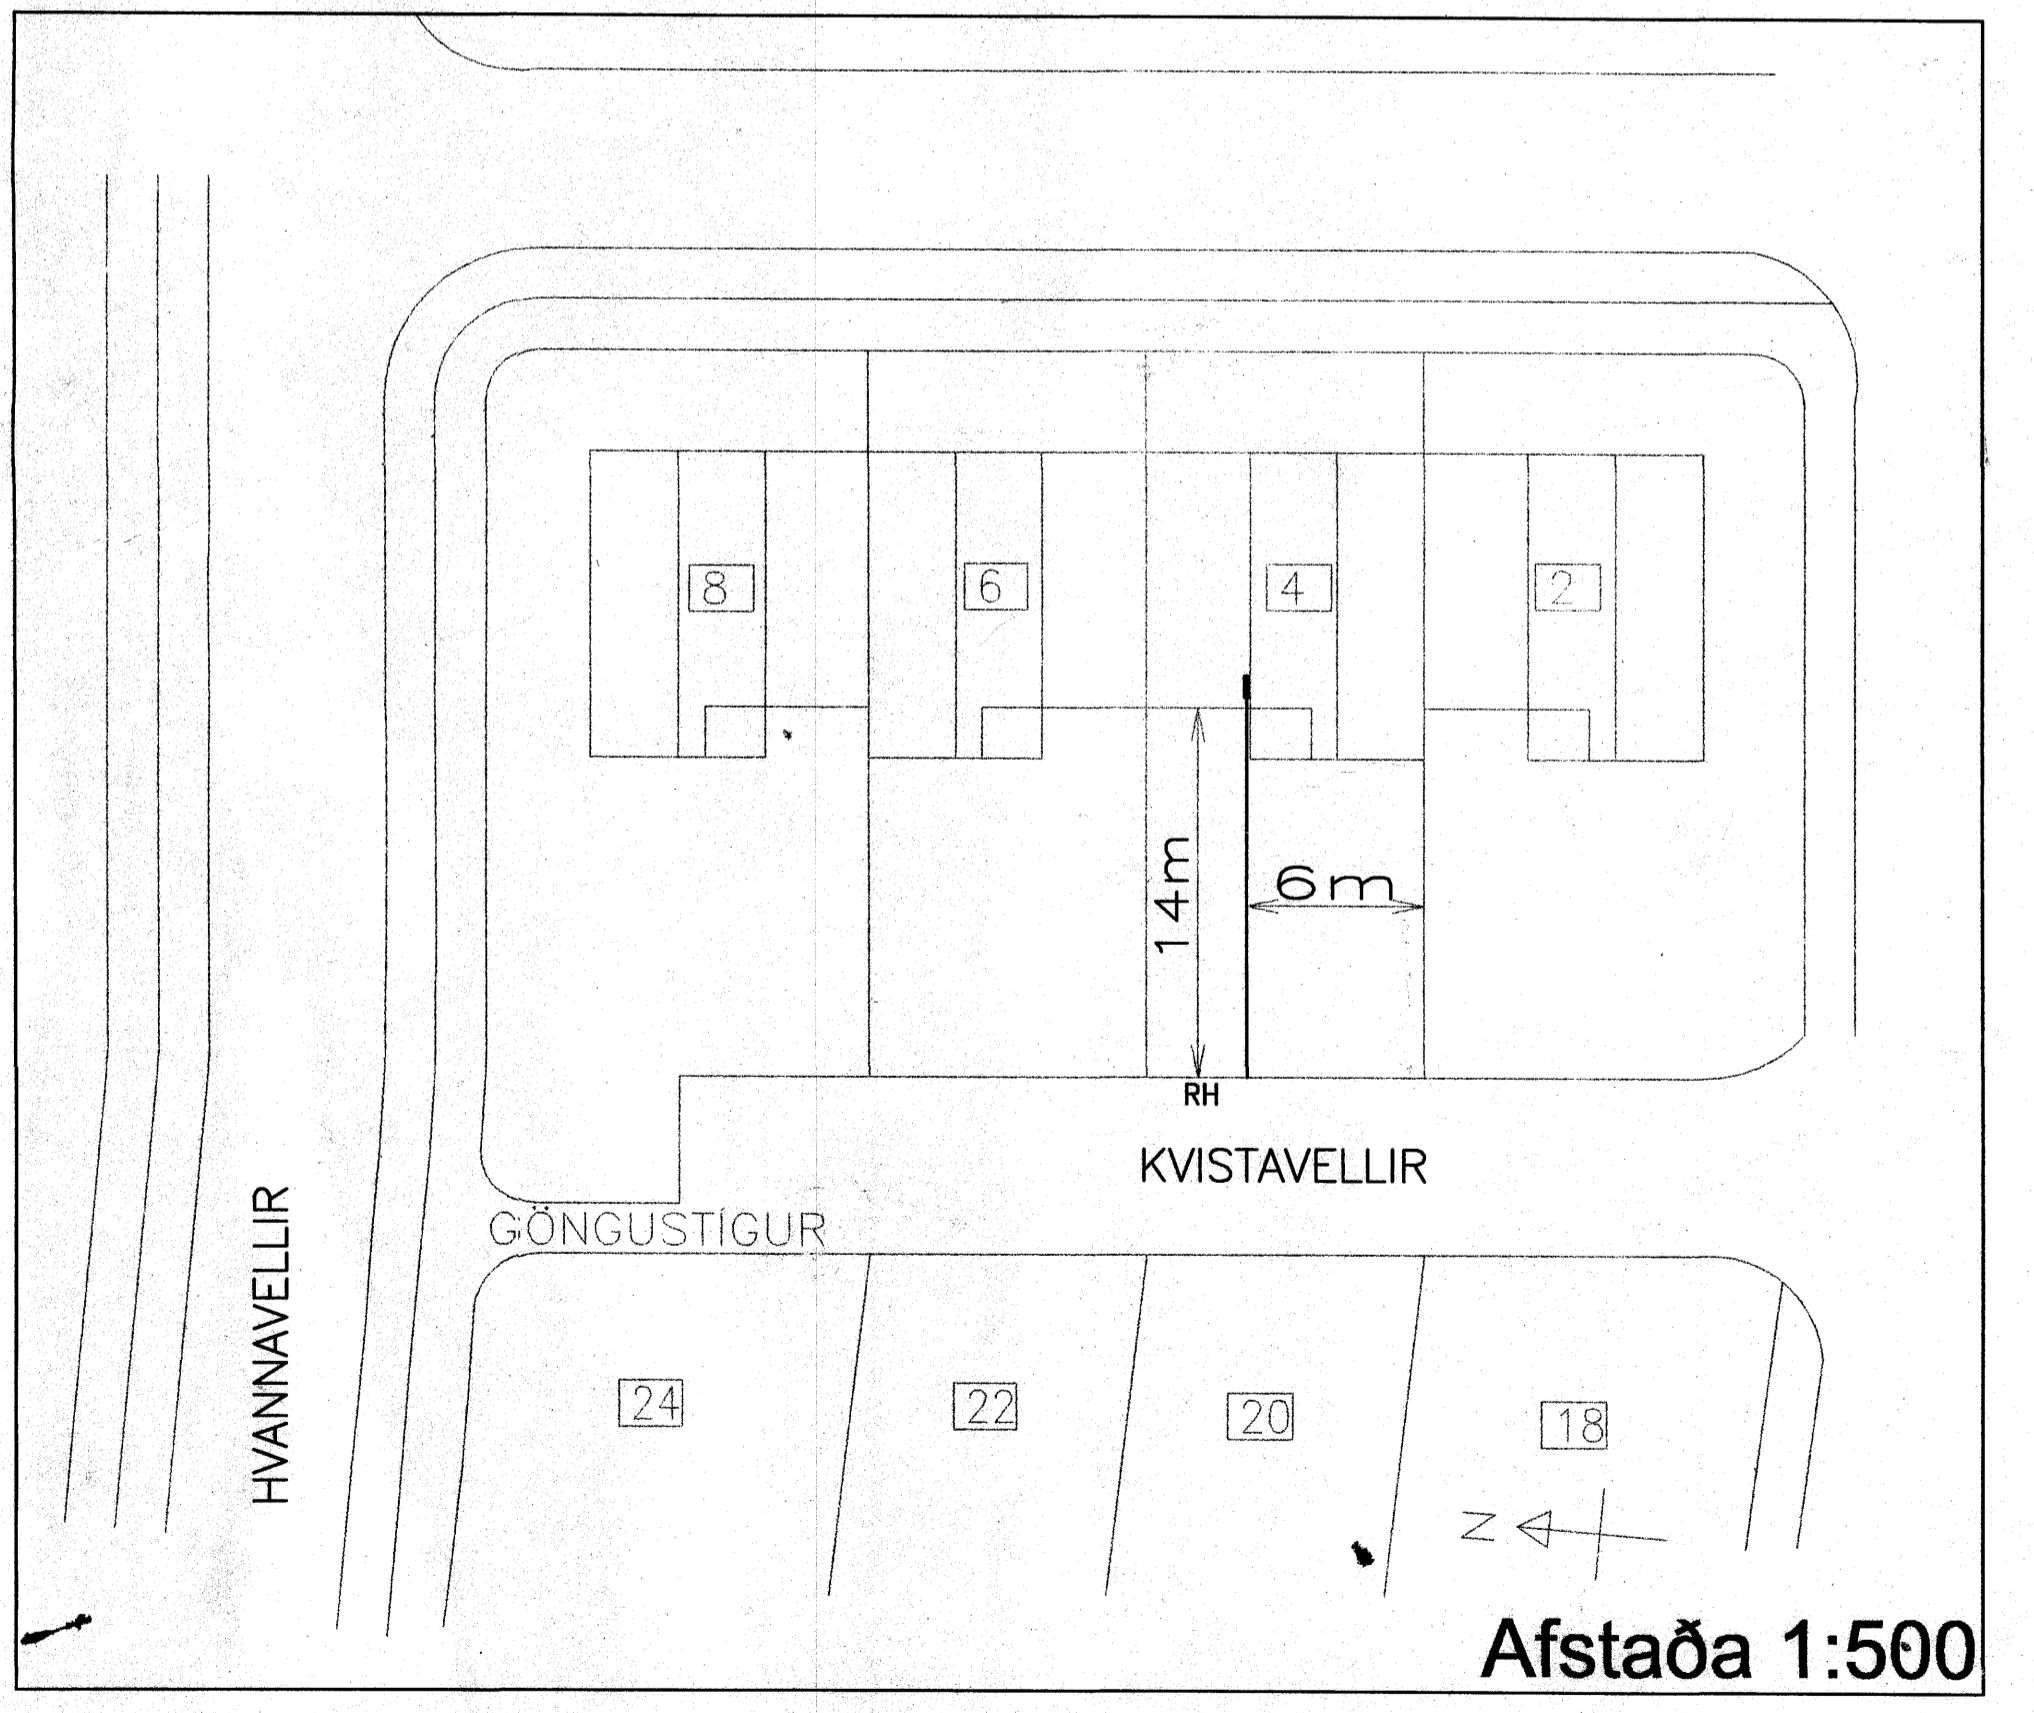

Afstaða 1:500

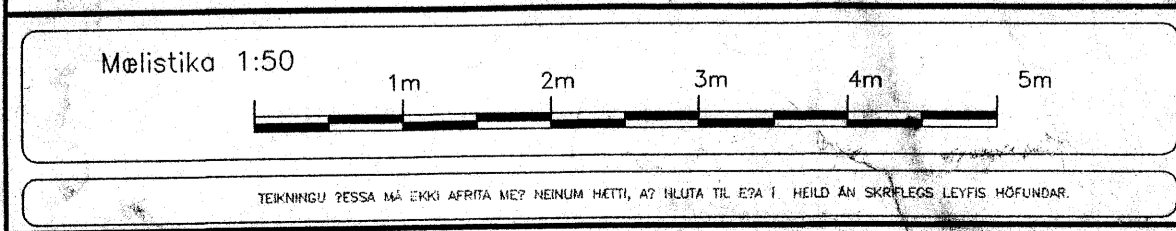

Ábyrgðingur: Eymundur Valgeirsson
breytt:
breytt:

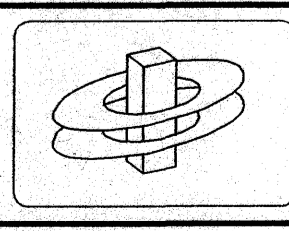

KERFISHÖNNUN
Rathönnun Tölvukerfi Ráðgjöf
www.kerfishonnun.is

Björn Traustason
Lögfróður Rathönnuður
sími: 588-1314 gsm: 899-6264
email: bjorn@kerfishonnun.is

Kristján Theodórssón
Lögfróður Rathönnuður
sími: 588-6268 gsm: 849-2220
email: kristjan@kerfishonnun.is

verk: Kvistavellir 4.221- Hafnarfirði
Snið/Afstaða/Tafla

skv: 1:500/1:100 daga: 16. Júlí. 2006
hönnad: KT teiknad: KT
Kristján Theodórssón
Lögfróður Rathönnuður
kt. 031267-4639 sign: *MRP*

Teikning 1 of 3