



Að lóðamörkum
2x50mm frá RH og 1x50mm Síminn


1.HÆÐ

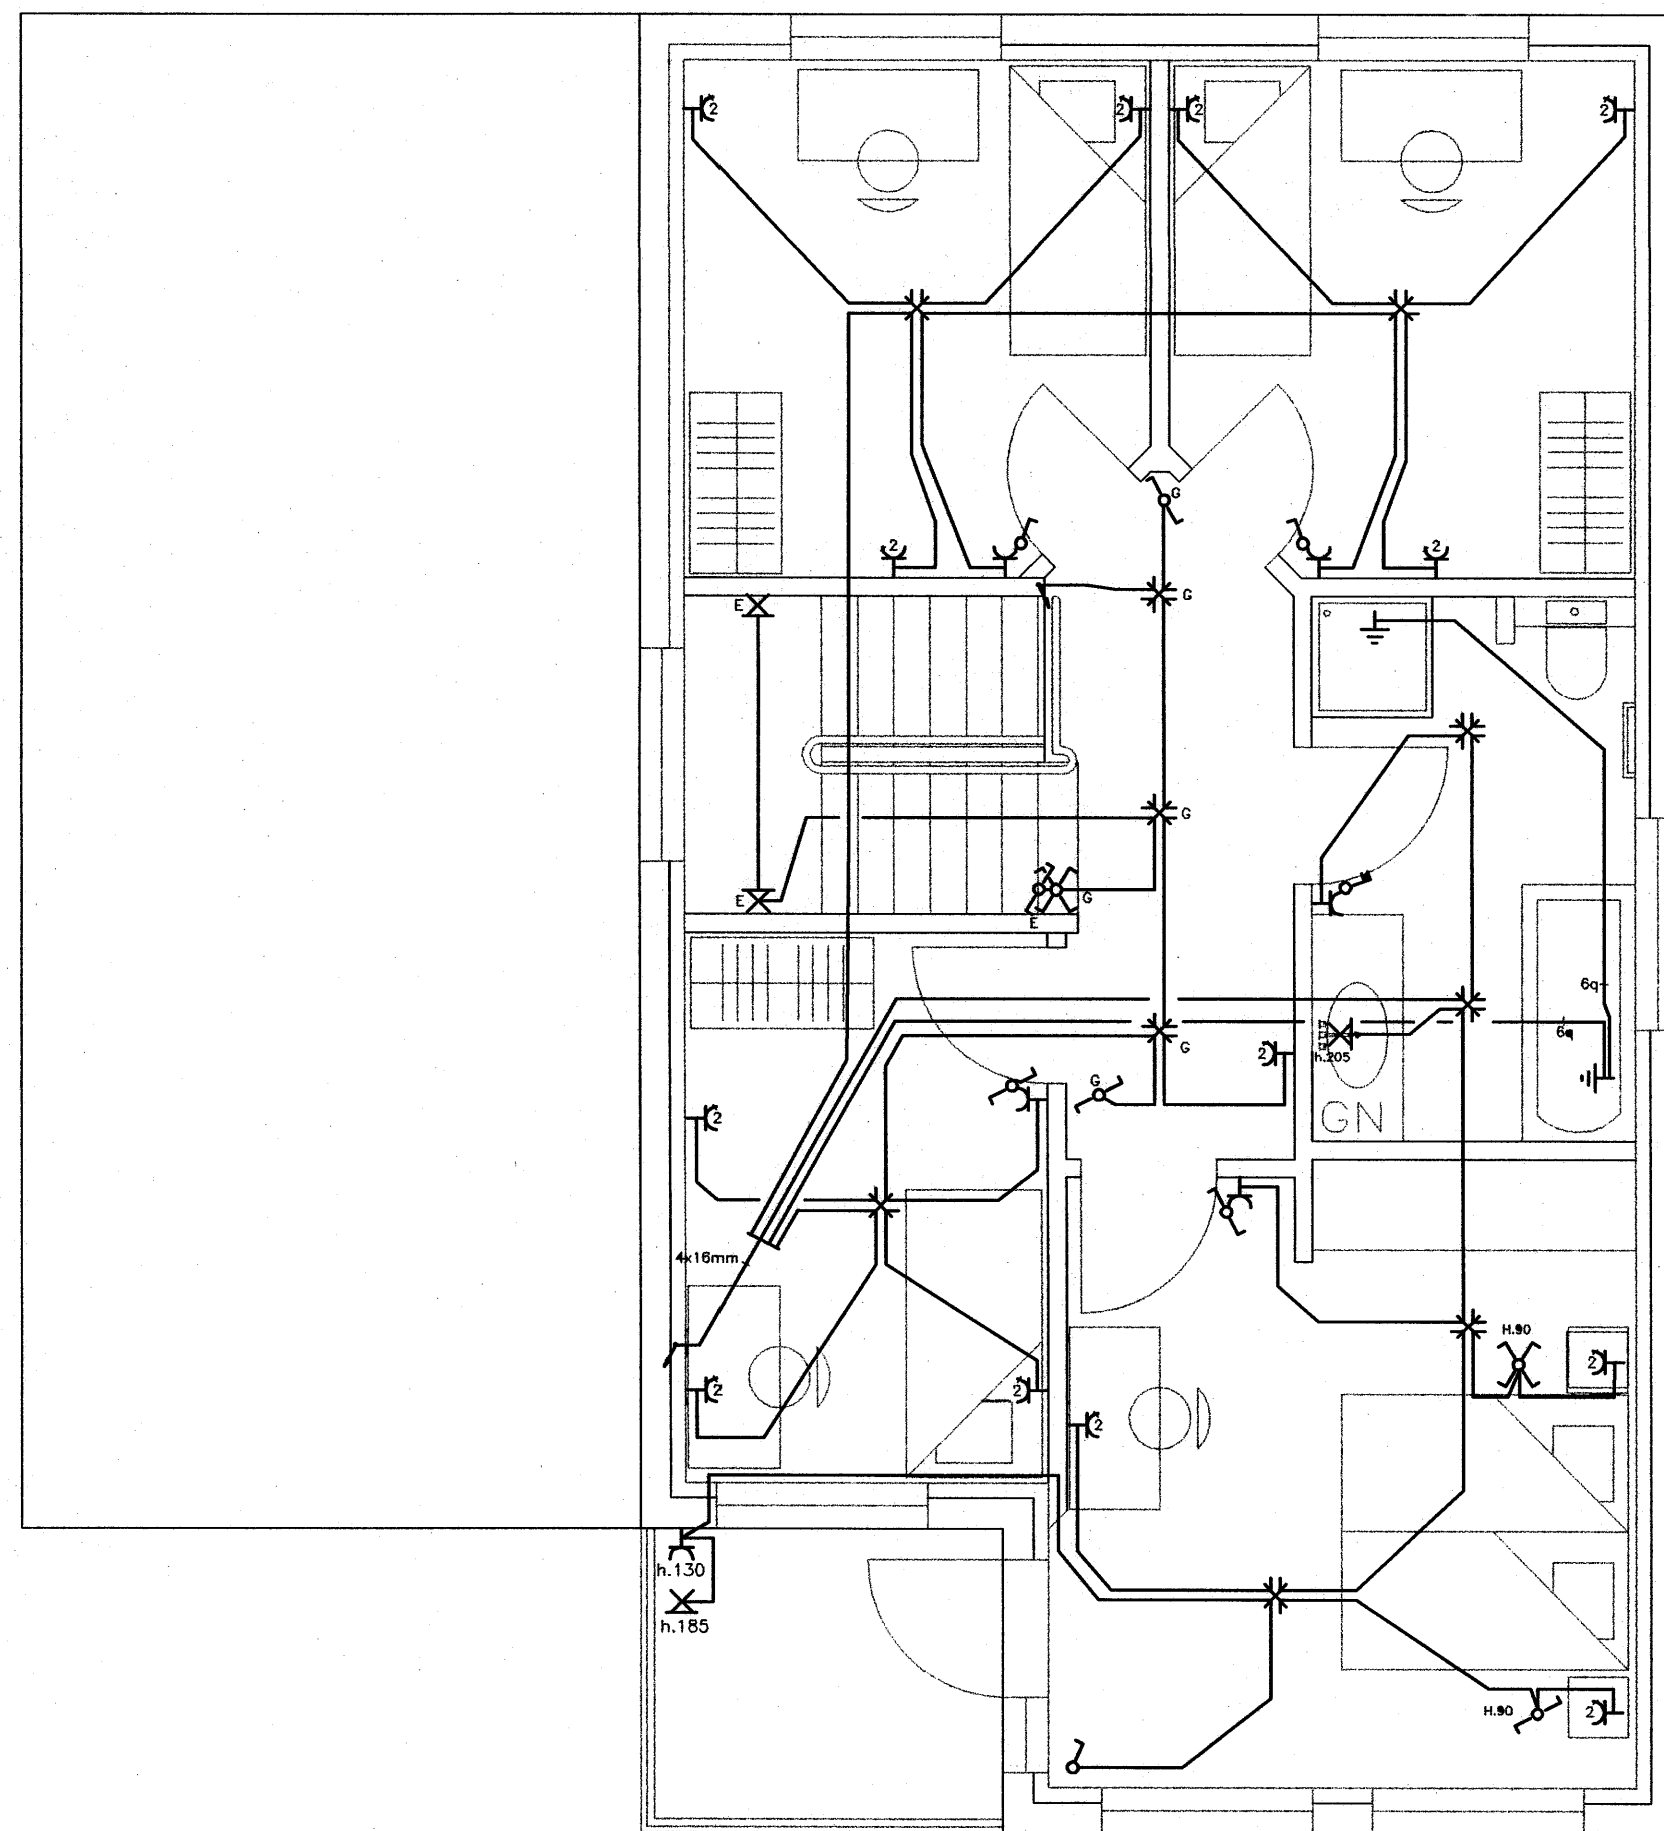

2.HÆÐ

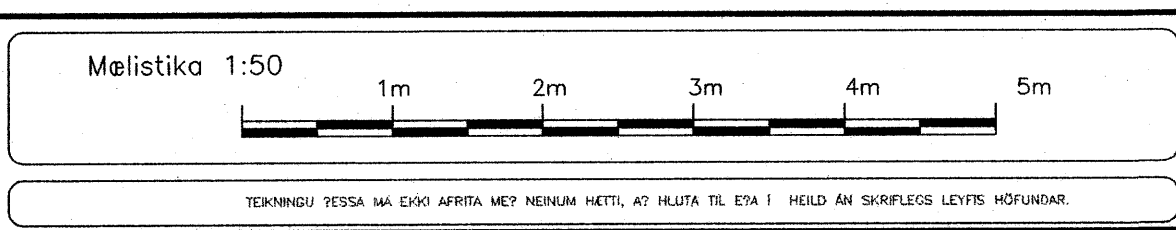

Aðhöfundur
Kristján Theodórsson
breytt:
breytt:

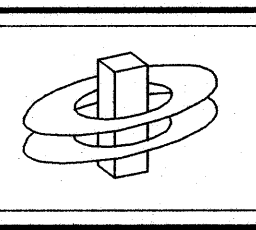

KERFISHÖNNUN
Rafhönnun Tölvakerfi Ráðgjöf
www.kerfishönnun.is

Björn Traustason
Löggitur Rafhönnuður
sími: 588-1314 gsm: 899-5264
email: bjorn@kerfishönnun.is

Kristján Theodórsson
Löggitur Rafhönnuður
sími: 588-8288 gsm: 849-2220
email: kristjan@kerfishönnun.is

verk: Kvistavellir 4. 221-Hafnarfirði
Lágspenna.
Teikning 3 of 3

máv: 1:50 daga: 15. Júlí. 2006
hönnad: KT teiknad: KT
Kristján Theodórsson
Löggitur Rafhönnuður
kt. 031267-4639 sign: *Kristján Theodórsson*