


1.HÆÐ



2.HÆÐ

Mælistika 1:50

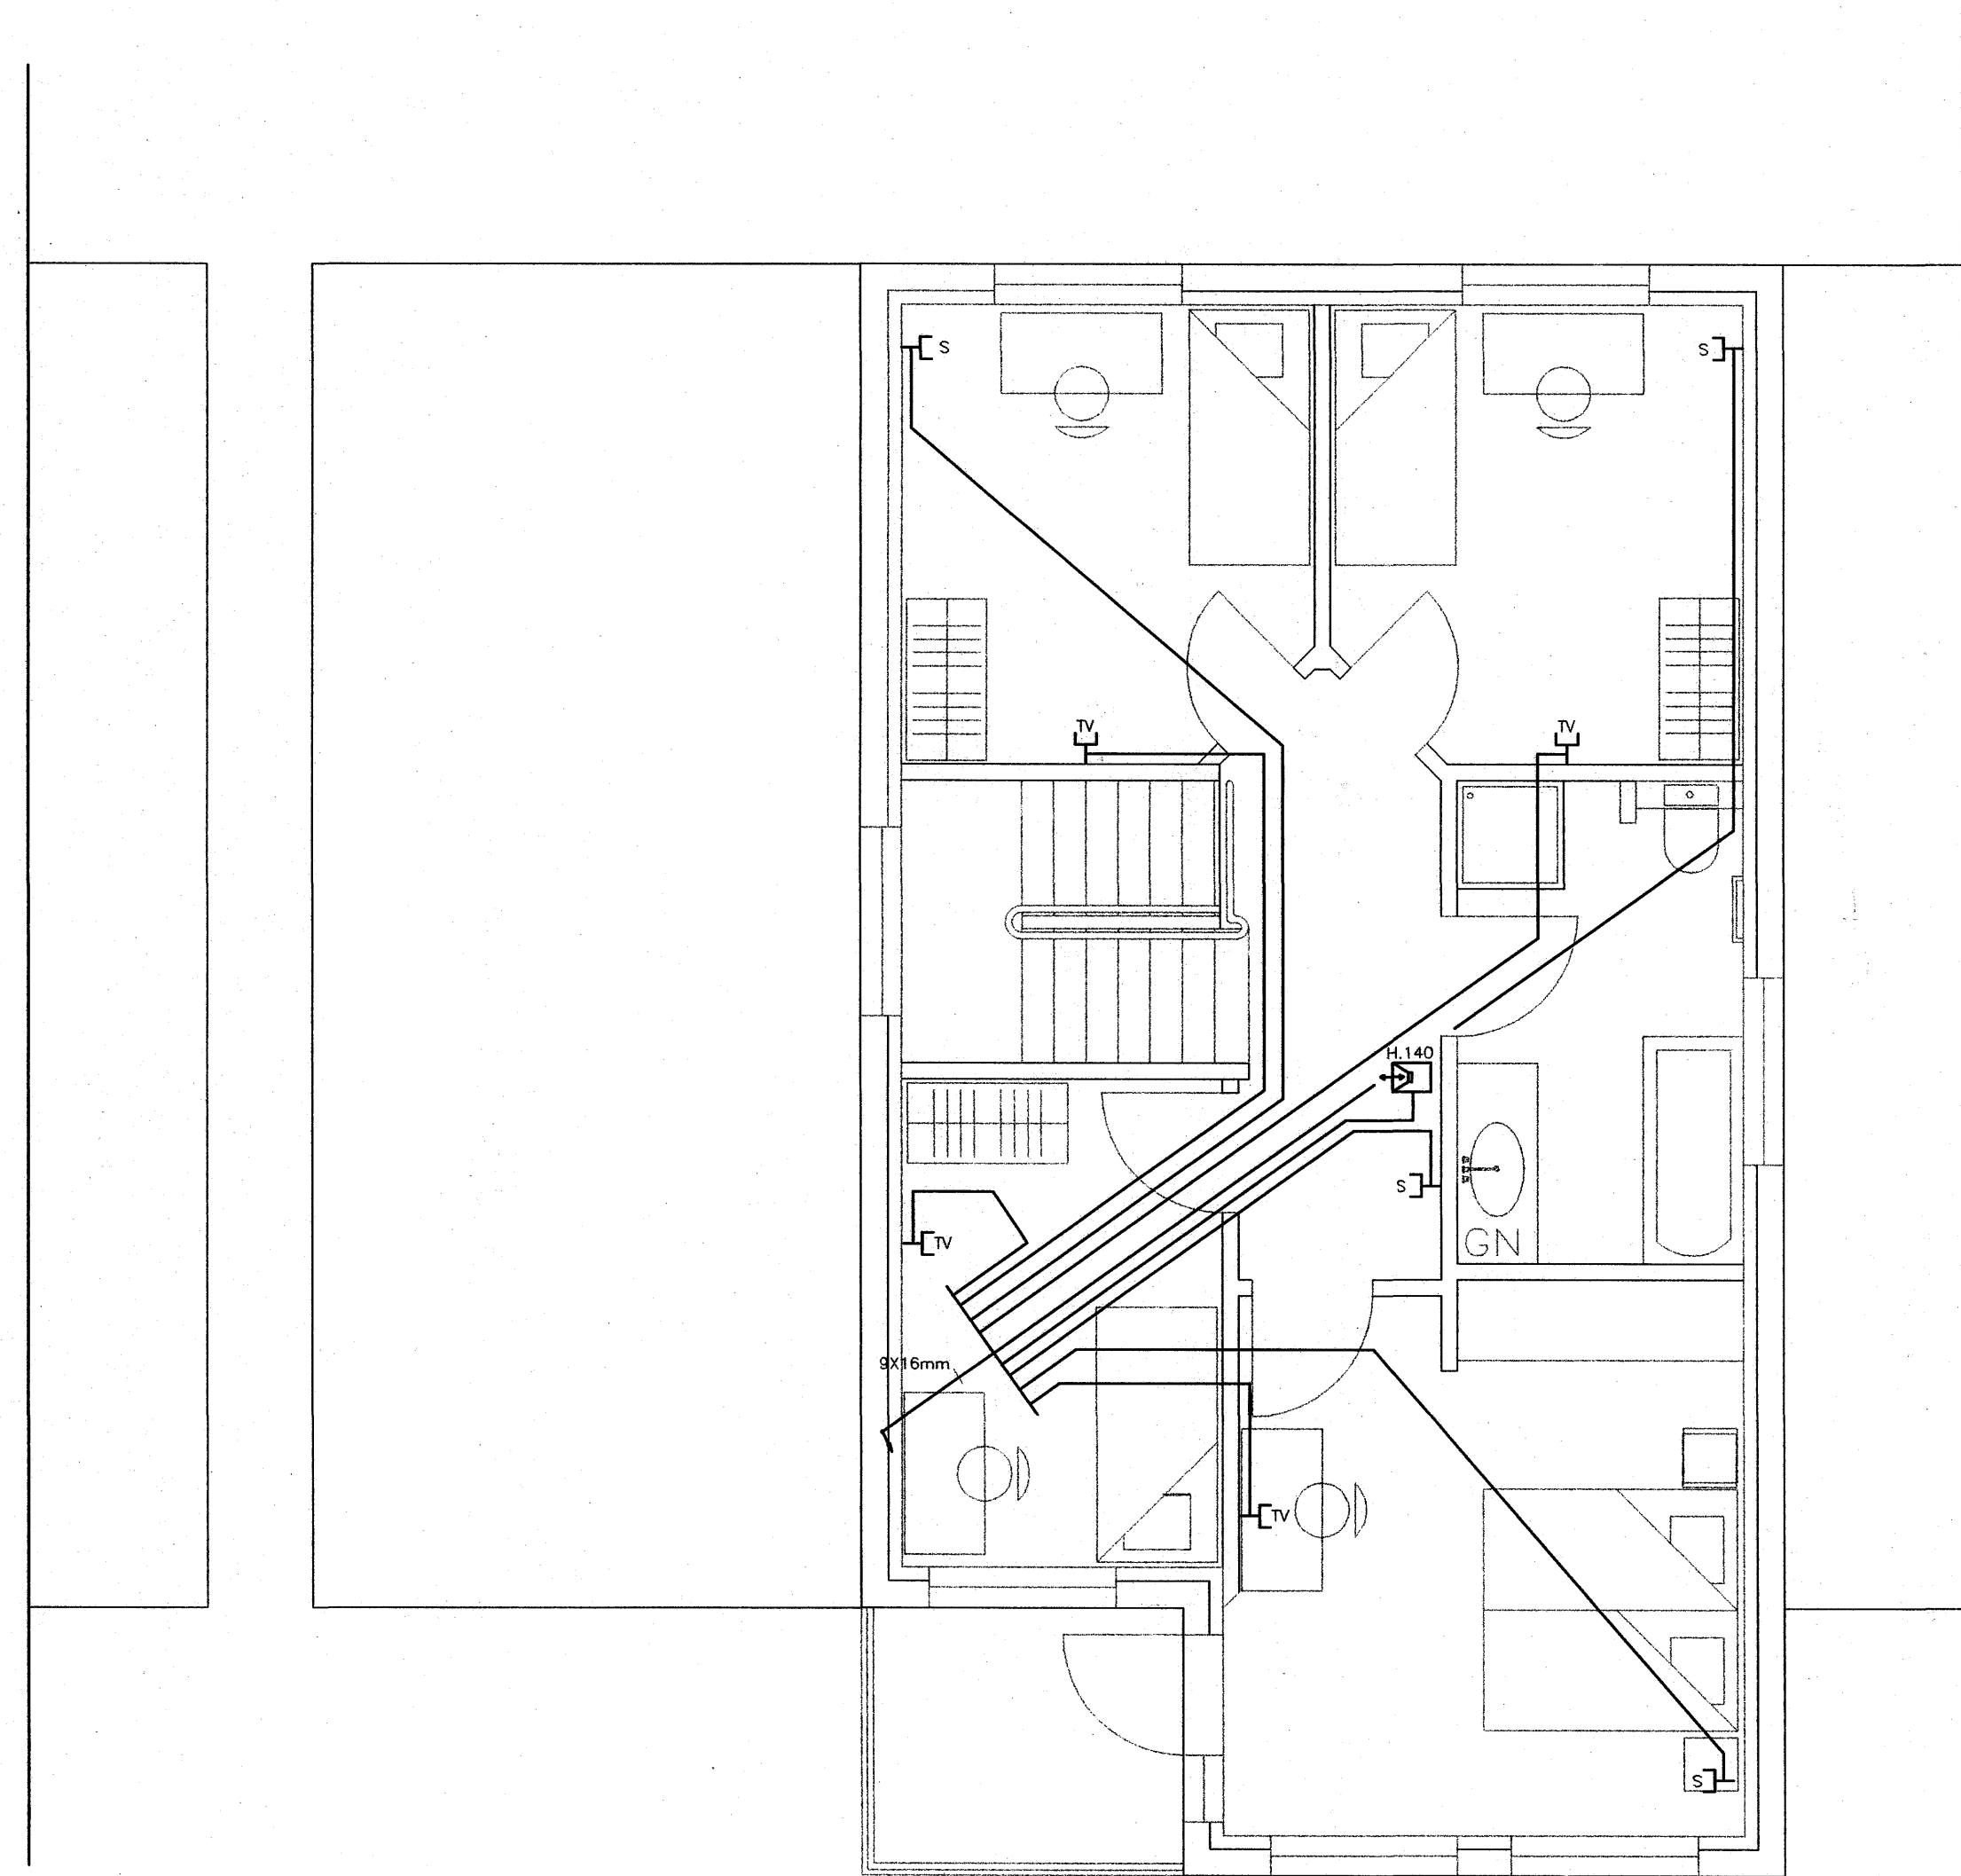


TEKINGU ÞESSA MÁ ERU AFÞRÁ MEY NENJAN METLI Á HJÚTA TL. EYI I HELD ÁN SKIPLEGS LEYFS HÖFUNDAR.

Adalhönnuður

Þreyti:

Þreyti:

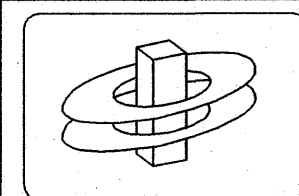

KERFISHÖNNUN
Rafhönnun Tölvakerfi Ráðgjöf
www.kerfishonnun.is

Björn Traustason
Löggitur Rafhönnuður
sími: 508-1314 gsm: 899-5264
email: bjorn@kerfishonnun.is

Kristján Theodórssón
Löggitur Rafhönnuður
sími: 508-8288 gsm: 849-2220
email: kristjan@kerfishonnun.is

verk: Kvistavellir 4.221- Hafnarfirði.
Smáspenna

Teikning 2 of 3

mkv: 1:50 dags: 15. Júlí 2006.

hönnuð: KT teiknad: KT

Kristján Theodórssón
Löggitur Rafhönnuður
kt. 031267-4639 sign: *KRST*