



Að lóðamörkum
2x50mm frá RH og 1x50mm Síminn


1.HÆÐ

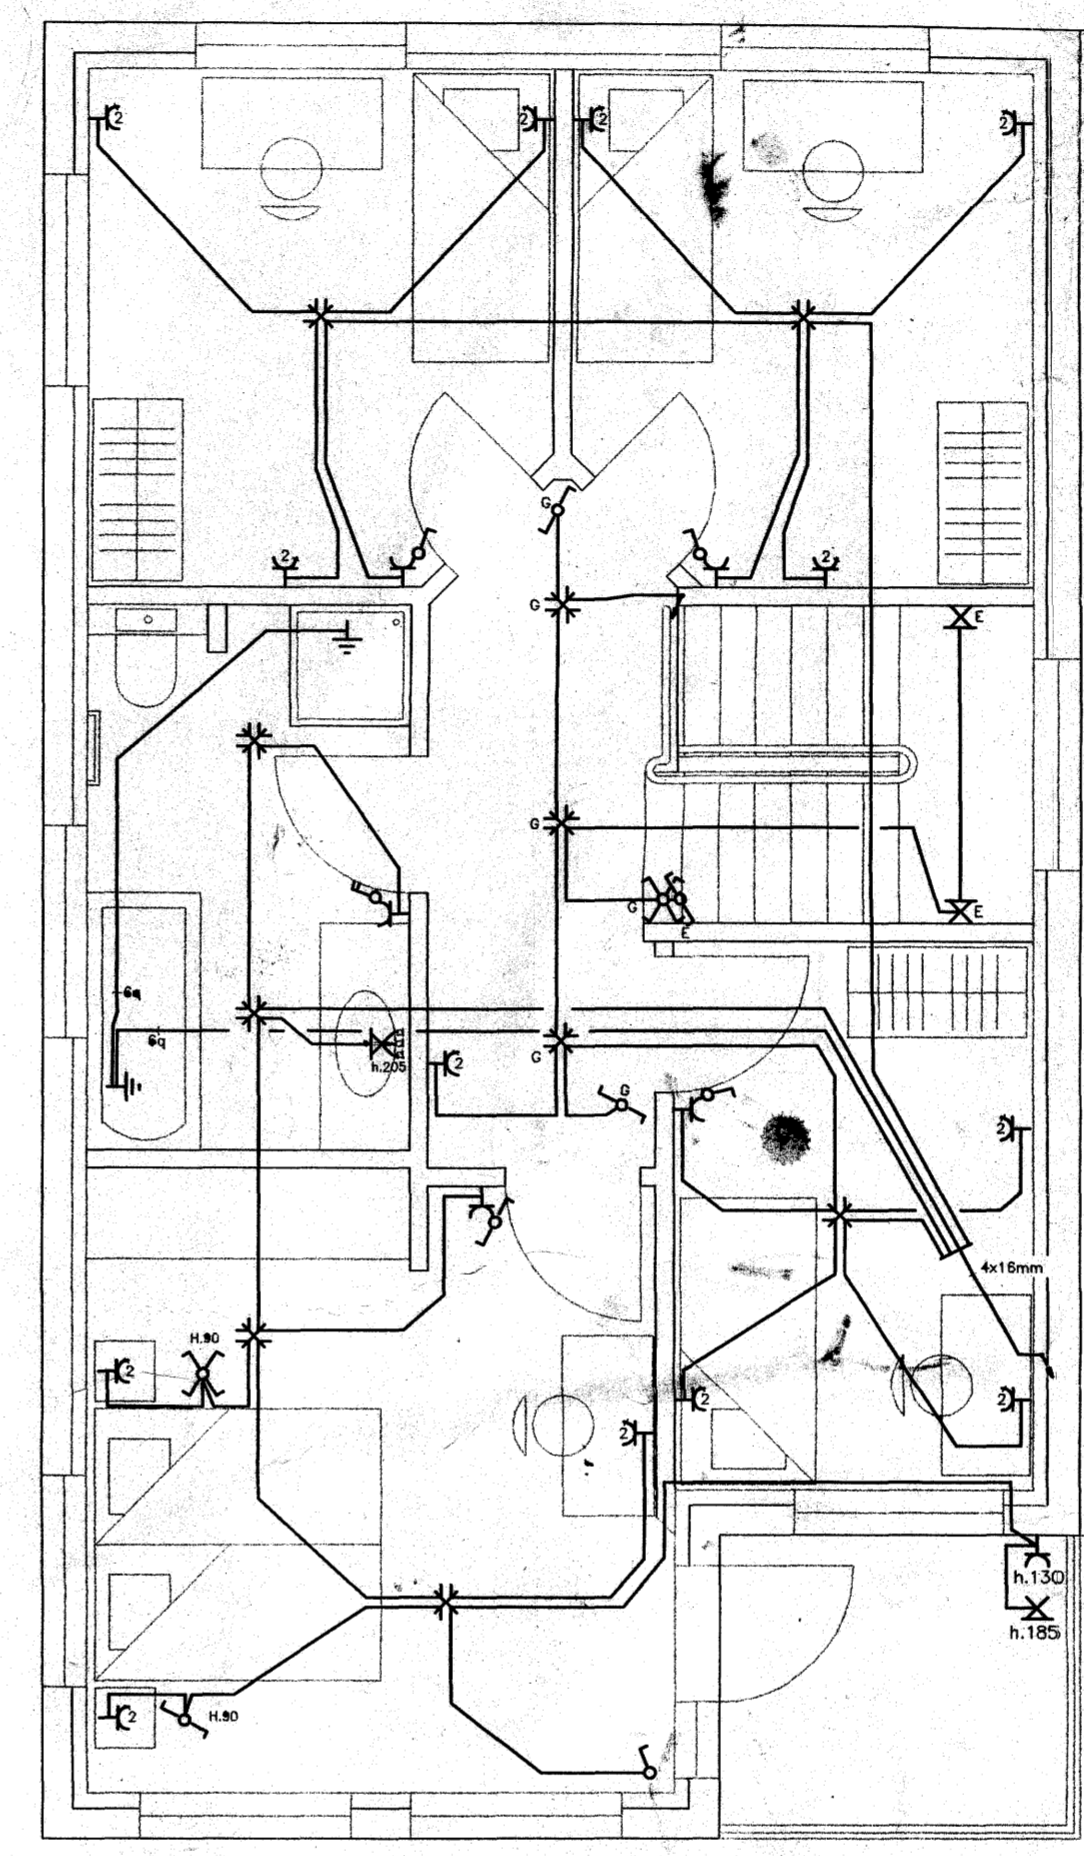

2.HÆÐ

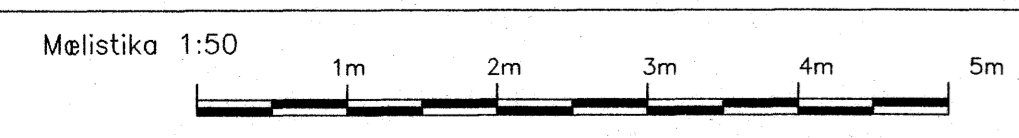

Meðhöfundur: *Eyólfur Þórgilsson*
breytt:

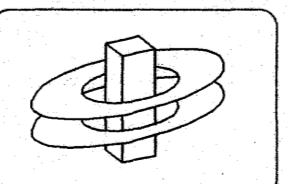

KERFISHÖNNUN
Rafhönnun Tölvakerfi Ráðgjöf
www.kerfishonnun.is

Björn Traustason
Löggitur Rafhönnuður
sími: 588-1314 gsm: 899-5264
email: bjorn@kerfishonnun.is

Kristján Theodórsson
Löggitur Rafhönnuður
sími: 588-8268 gsm: 849-2226
email: kristjan@kerfishonnun.is

verkið: Kvistavellir 8, 221-Hafnarfirði
Lágspenna.

Teikning 3 of 3

mkv: 1:50 dags: 15. Júlí. 2006

hönnuð: KT teiknuð: KT

Kristján Theodórsson
Löggitur Rafhönnuður
Sími: 588-8268
sign: *KJT*