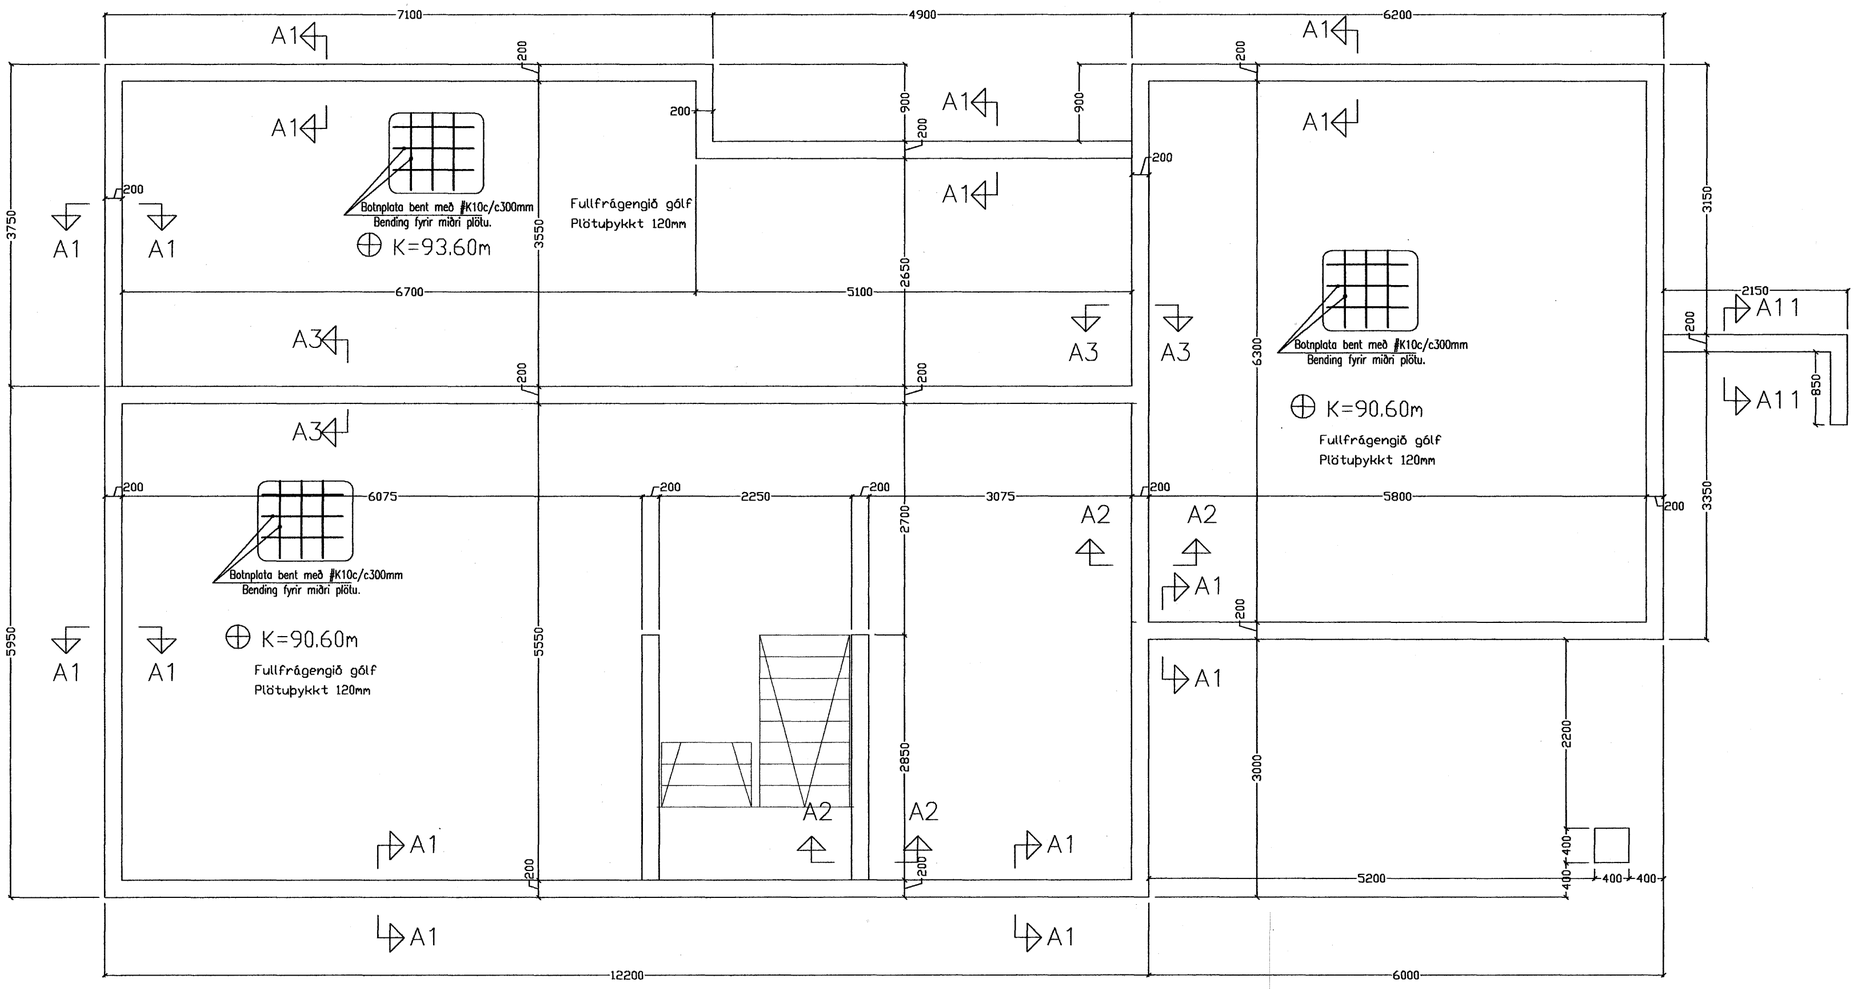

Samþykkt þann
21 NOV. 2007
Byggingafulltrúinn í Hafnarfirði
F.h.Sigurbjartur Halldórsson

Mkv 1:50

Breytingar		
Nr.	Dags.	Nafn

Hlíðarás 24. Hafnarfirði.

Tæknibjónusta Ragnars G Gunnarssonar ehf.
Smiðjuvegi 11 s: 544 5350 ragnargg@simnet.is

GRUNNMYND SÖKKLA

Mkv. 1:50
Nr. 1.
Dags. 6.11.2007
kt.:110947-2839