



D-1 . LÓÐRÉTT SNIÐ Í ÞAKKANT

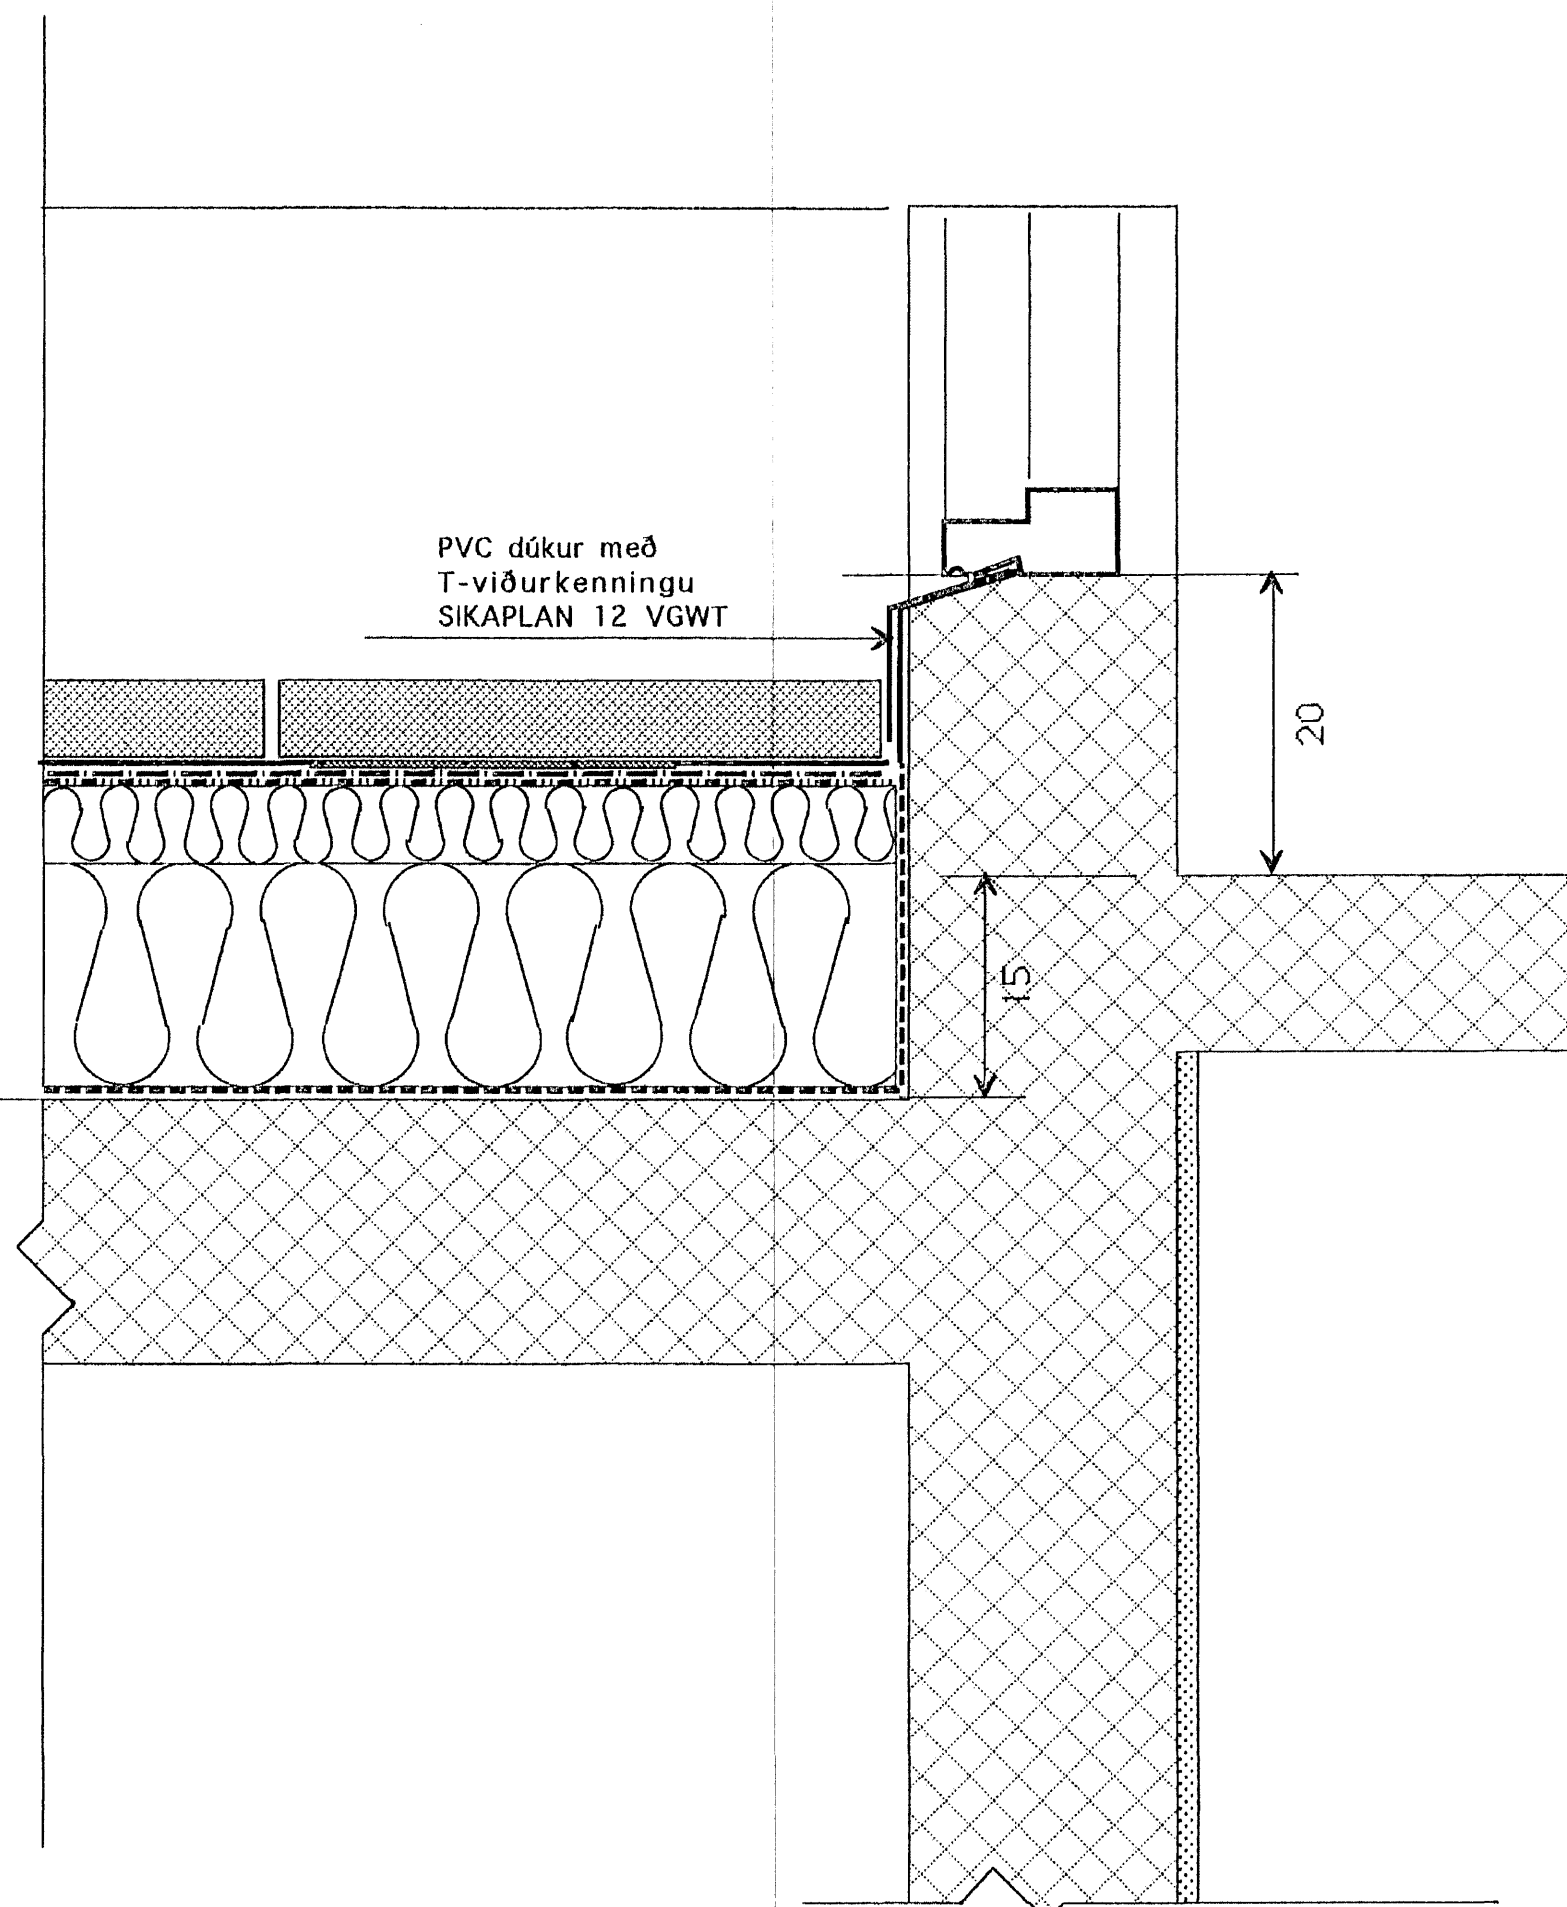

D-1 . LÓÐRÉTT SNIÐ Í ÞAKKANT

Samþykkt þann
14 SEPT. 2007

Byggingfulltrúinn í Hafnarfirði
F.h.Sigurbjartur Halldórsson

TEIKNISTOFAN	Verkefni
 KVARDI	FURUÁS 41 HAFNARFIRÐI
	Heiti
	DEILIMYNDIR
kvarði 1:5	verk.nr.
dags. AGÚST. 07"	dags br..
hönnun G.G.	teikn nr.
teikn G.G.	V-7

Hringbraut 17 220 Hafnarfjörður.
Gísli G. Gunnarsson BFÍ kt. 020649-2409
S. 555 2020 FAX 555 2021

