
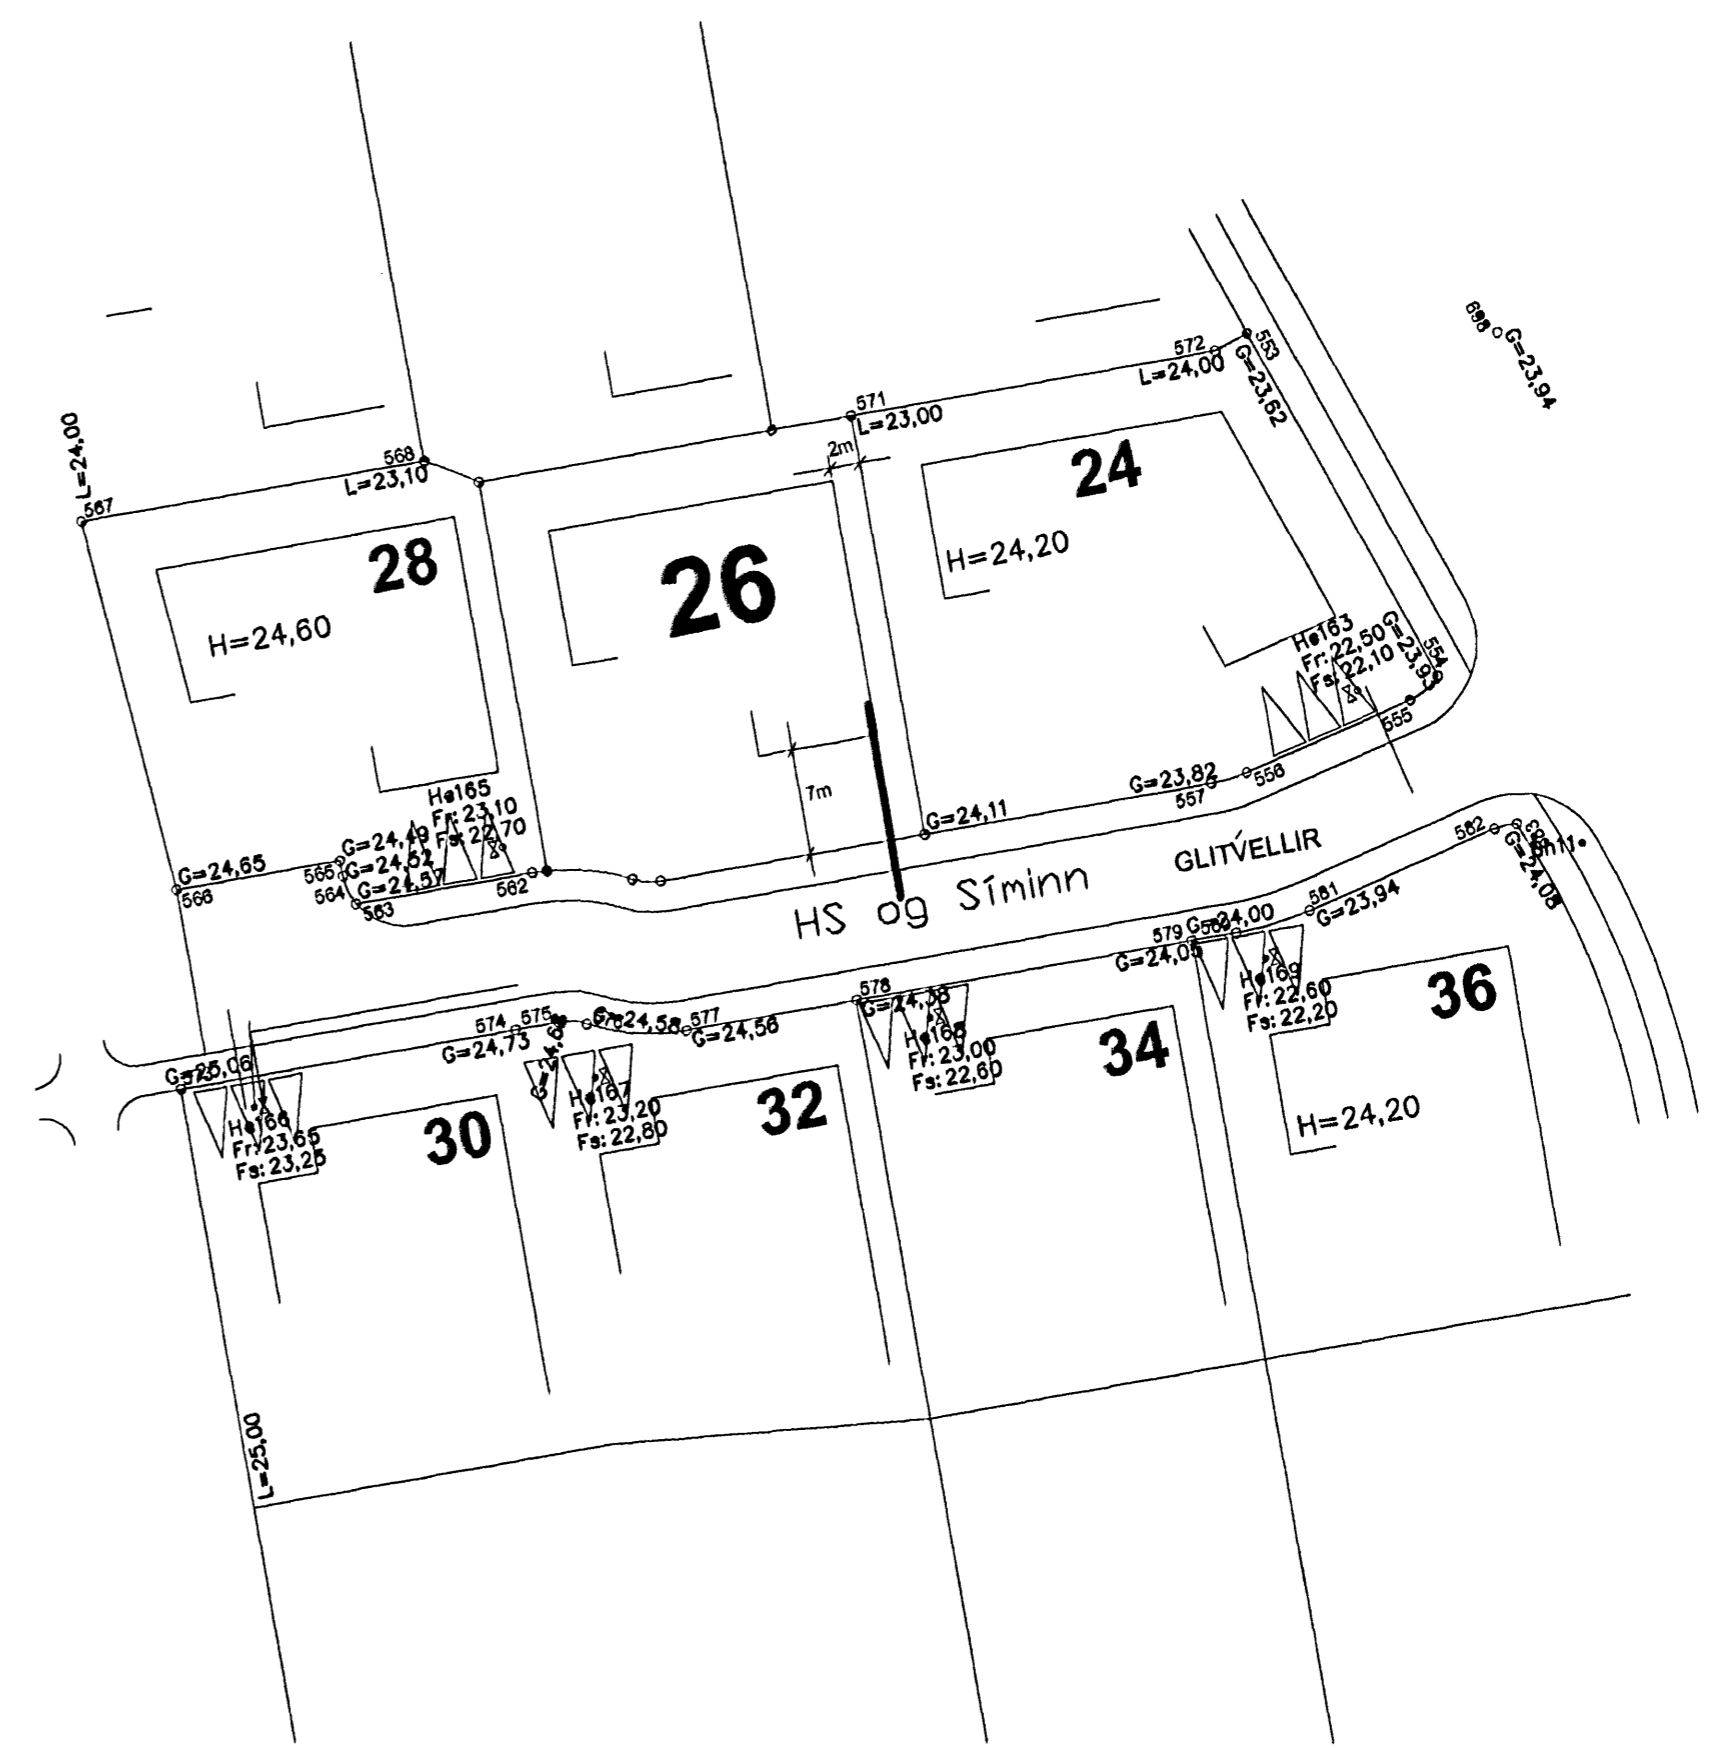


Skýringar:

- Lagnir séu 3x1,5q huldar 16mm plastpípulögn.
- Smáspennulagnir skulu vera 20mm plastpípur
- Málstraumur rofa og tengla sé 10A.
- Hæð á rofum sé 110cm, tenglar og smáspenna 20cm.
- Hæð á veggjíosum sé 170cm.
- Hæð á útiljíosum sé 175cm.
- Hæð á tenglum í bílskúr sé 110cm.
- Hæð á dósum fyrir hitastilla sé 150cm.
- Staðsetningar á léttum veggjum mælast af arkitektateikningum.
- Nákvæmar staðsetningar í eldhúsi og böðum ákveðist í samráði við eiganda og arkitekt.
- Öll mál miðast við fullfrágengin gólf og á miðja dós.

- Nema annars sé getið.

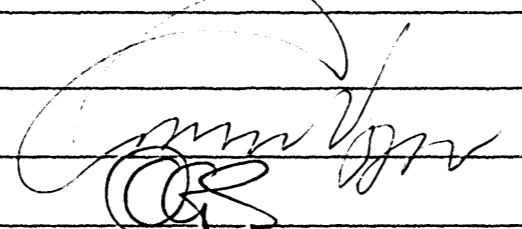

Skýringar	 Gunnar Viggósson Lögjiltur raflagnahönnuður Suðurási 28, 110 Reykjavík s. 822-2855 kt. 010564-3449	Verkhelti Glitvellir 26 221 Hafnarfjörður	Lýsing Sníð, afstöðumynd, skýringar og sökkulskaut Raflögn	Dags. Sept. 2007 Kvarði 1/100 1/500	Hannað GV Teiknað GV	Blað 2 af 3 Verknúmer 0708-094