
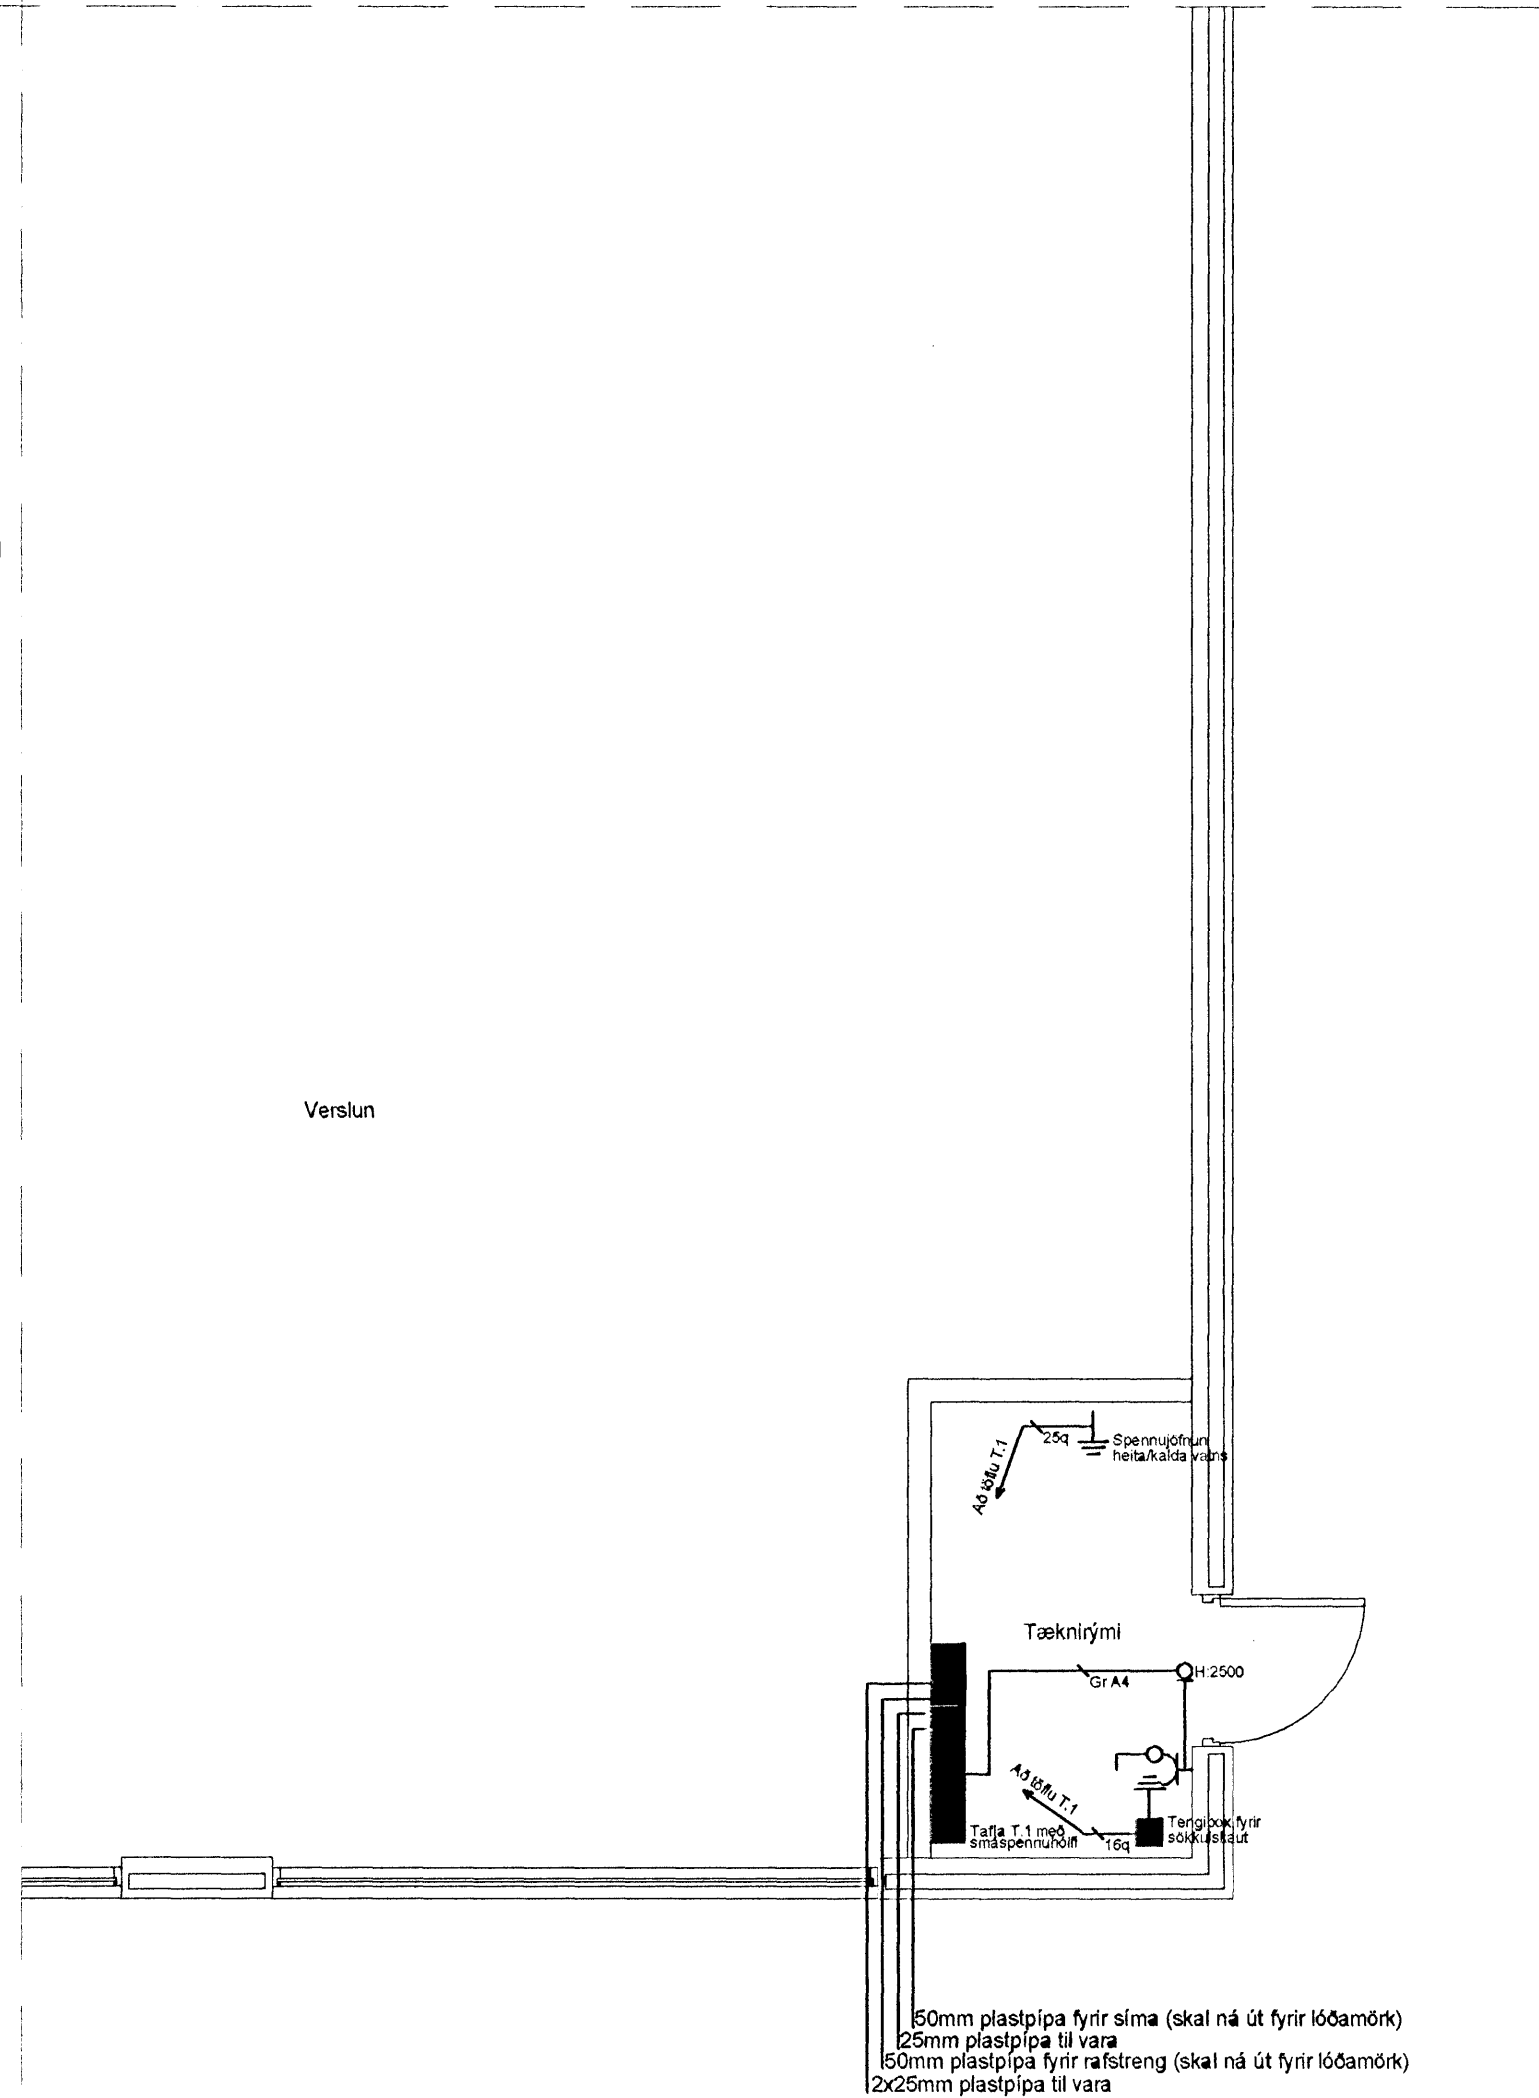


Einlinumynd Töflu T.1 3/N ~ 400/230V

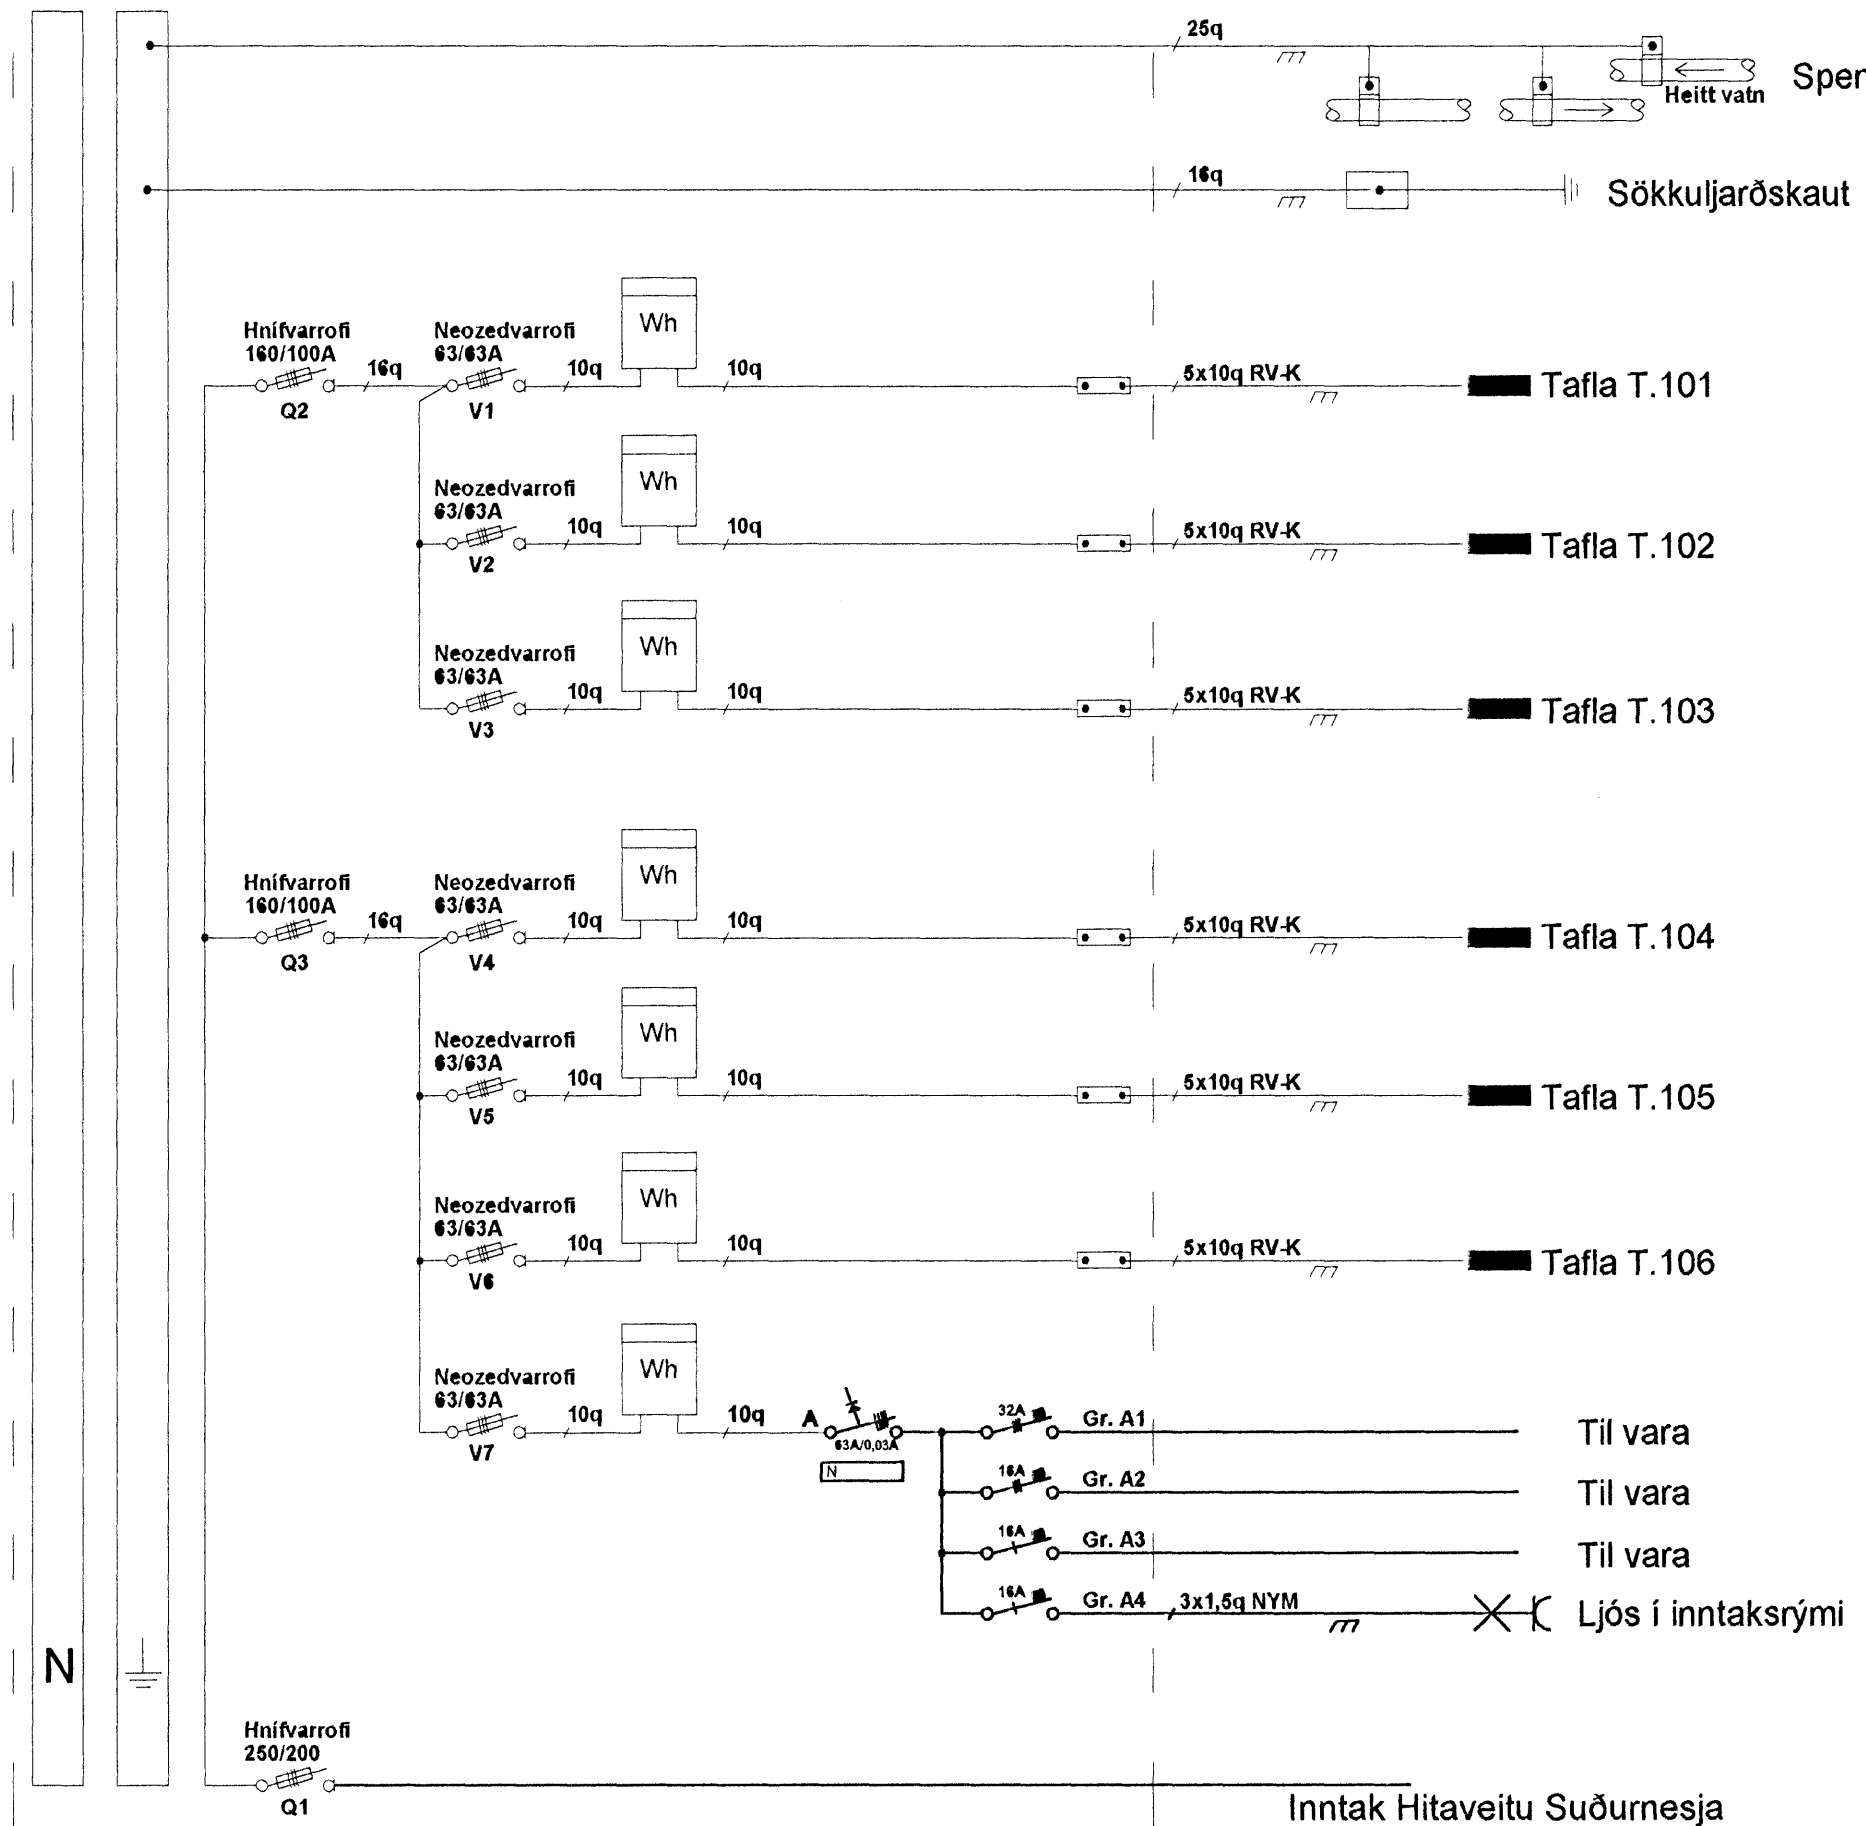

50mm plastpípa fyrir síma (skal ná út fyrir lóðamörk)
 25mm plastpípa til vara
 50mm plastpípa fyrir rafstreng (skal ná út fyrir lóðamörk)
 2x25mm plastpípa til vara

Suðurhella 8		Hafnarfjörður	Dagsetning	03-10-07
Einlinumynd T.1		Hitaveita Suðurnesja	Mækkvæði	1:50
Rafagnir og smáspenna í inntaksrými		Hitaveita Suðurnesja	Þessi	05-10-07
Magnús J. Magnússon		LÖGGILTUR RAFLAGNAHÖNNUNÐUR	Útgáfa	A
RAFVIRKNI		RAFFRÆÐINGUR	Tekjur	07-29#
Samþykkt:	<i>M. J. Magnússon</i>	MJM/PH	Blað 2 af 2	