
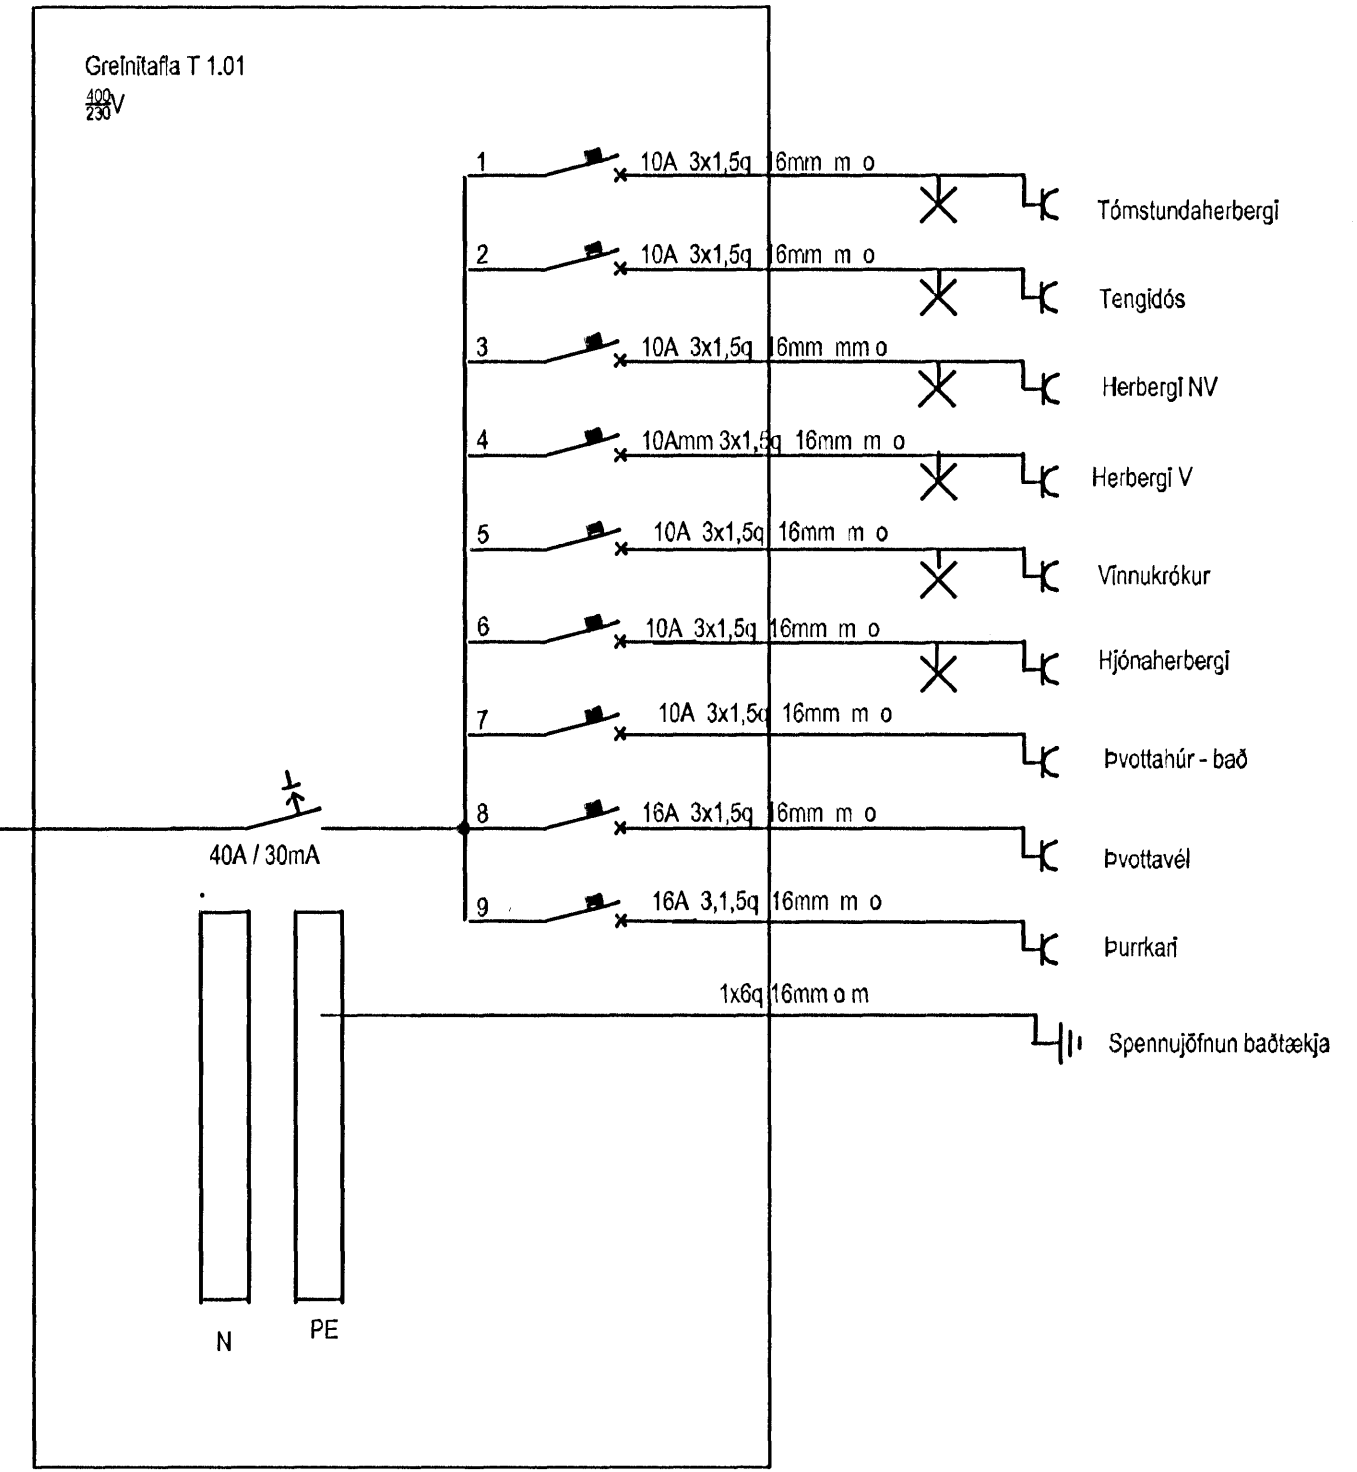


T2.01 Aðaltafla
skal vera 3 hólfa, fyrir stjórnþúnað rafveitu,
yfirstraumsvarnir og fyrir og þúnað
boðlagna
400/230V kerfi

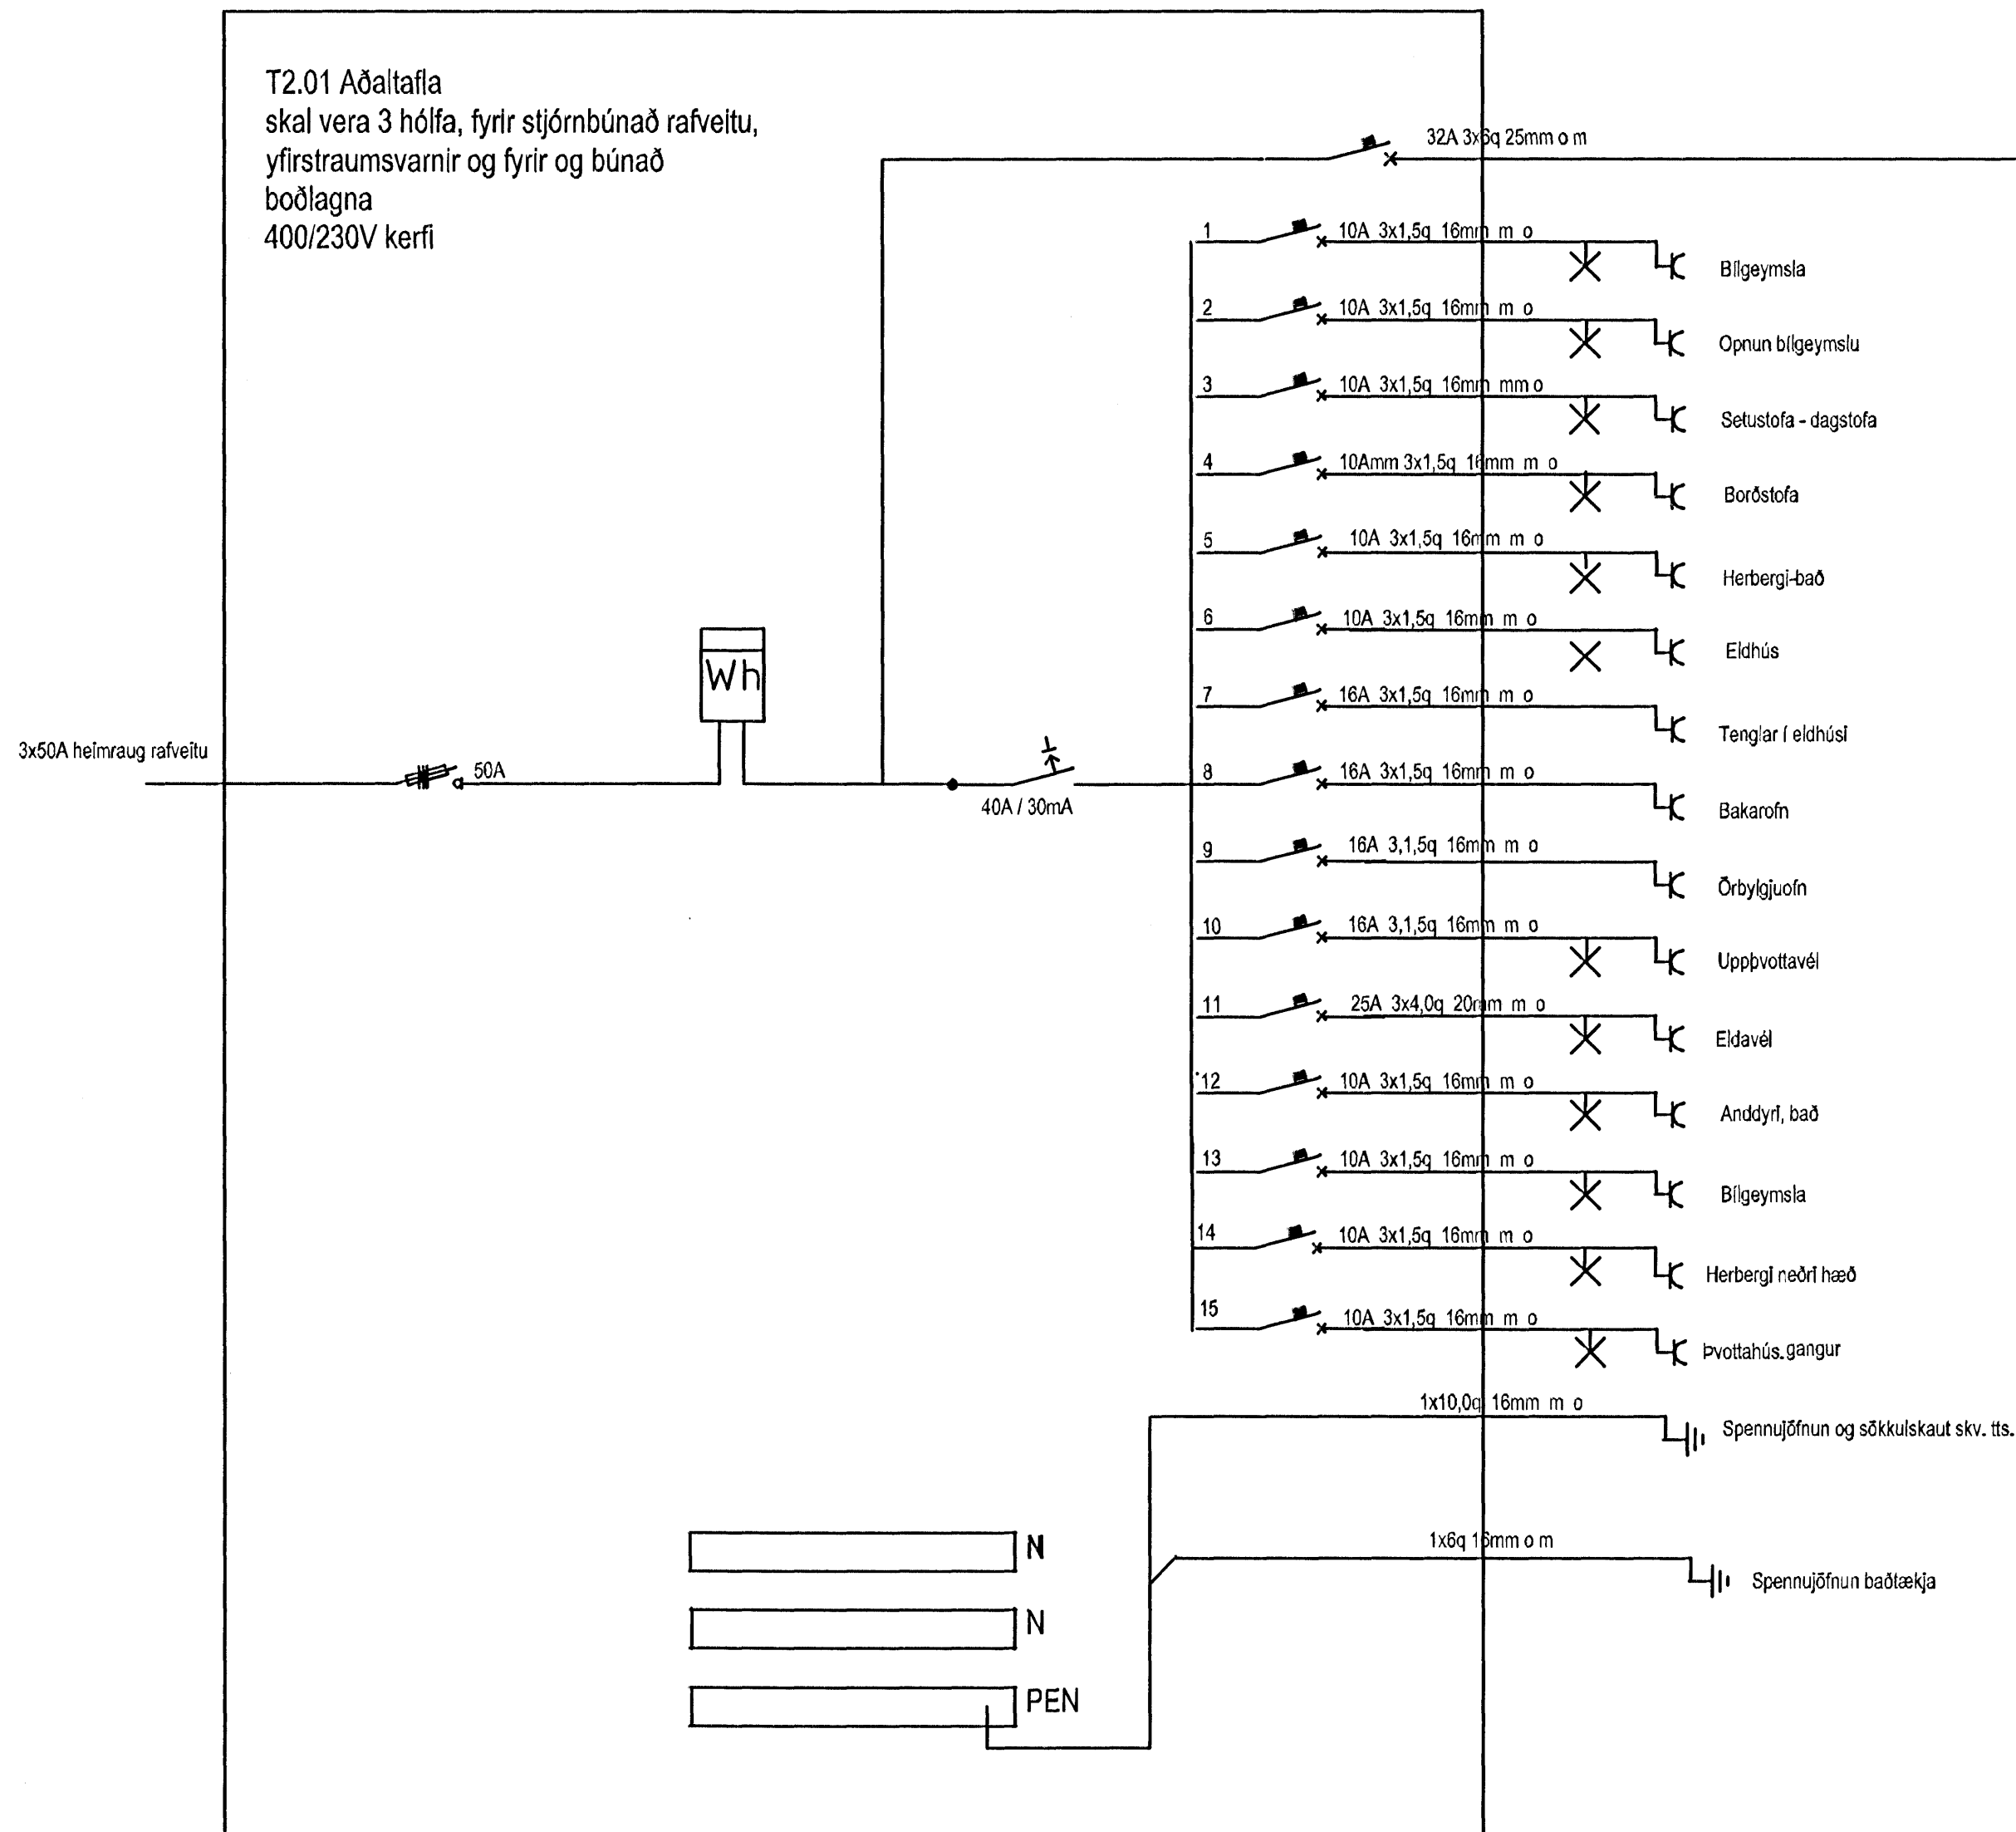

Hannað:	AJ	Yfirfarð:	AJ	Samþykkt:	<i>U. S. J.</i>	Breytt:	Dags:	okt.2007	Mát:	Ekkert
Skinfaxi ehf rafmagnsráðgjöf	Grundarsmára 14 201 Kópavogi símar: 554 6058, 692 4750 kt.: 550698 3159		Hliðarás 6 Hafnarfirði			Töflumyndir	Útgáfa:	Blad:	6 af 6	