


LAMPAPLAN TILLAGA

- Loftljós niðurhengt eða beint á loft
- Innfellt halogenljós með rafeindaspenn, dimmanlegumi
- Innfellt halogenljós með rafeindaspenn, dimmanlegumi stillanlegur halli á ljósum. *Spennir staðsettur við ljós
- ↓ Næturlýsing / Innfellt stigalýsing, lýsir niður á þrep, H20 frá þrepi
- ⊙ Innfellt sparperu- eða halogenljós með rafeindaspenni staðsett í þakkanti
- ∩ Veggiljós á svölum
- Spegilljós
- △ Veggiljós, lýsir upp og niður
- ▭ 2X36W Flúrlampi með ljóshlíf

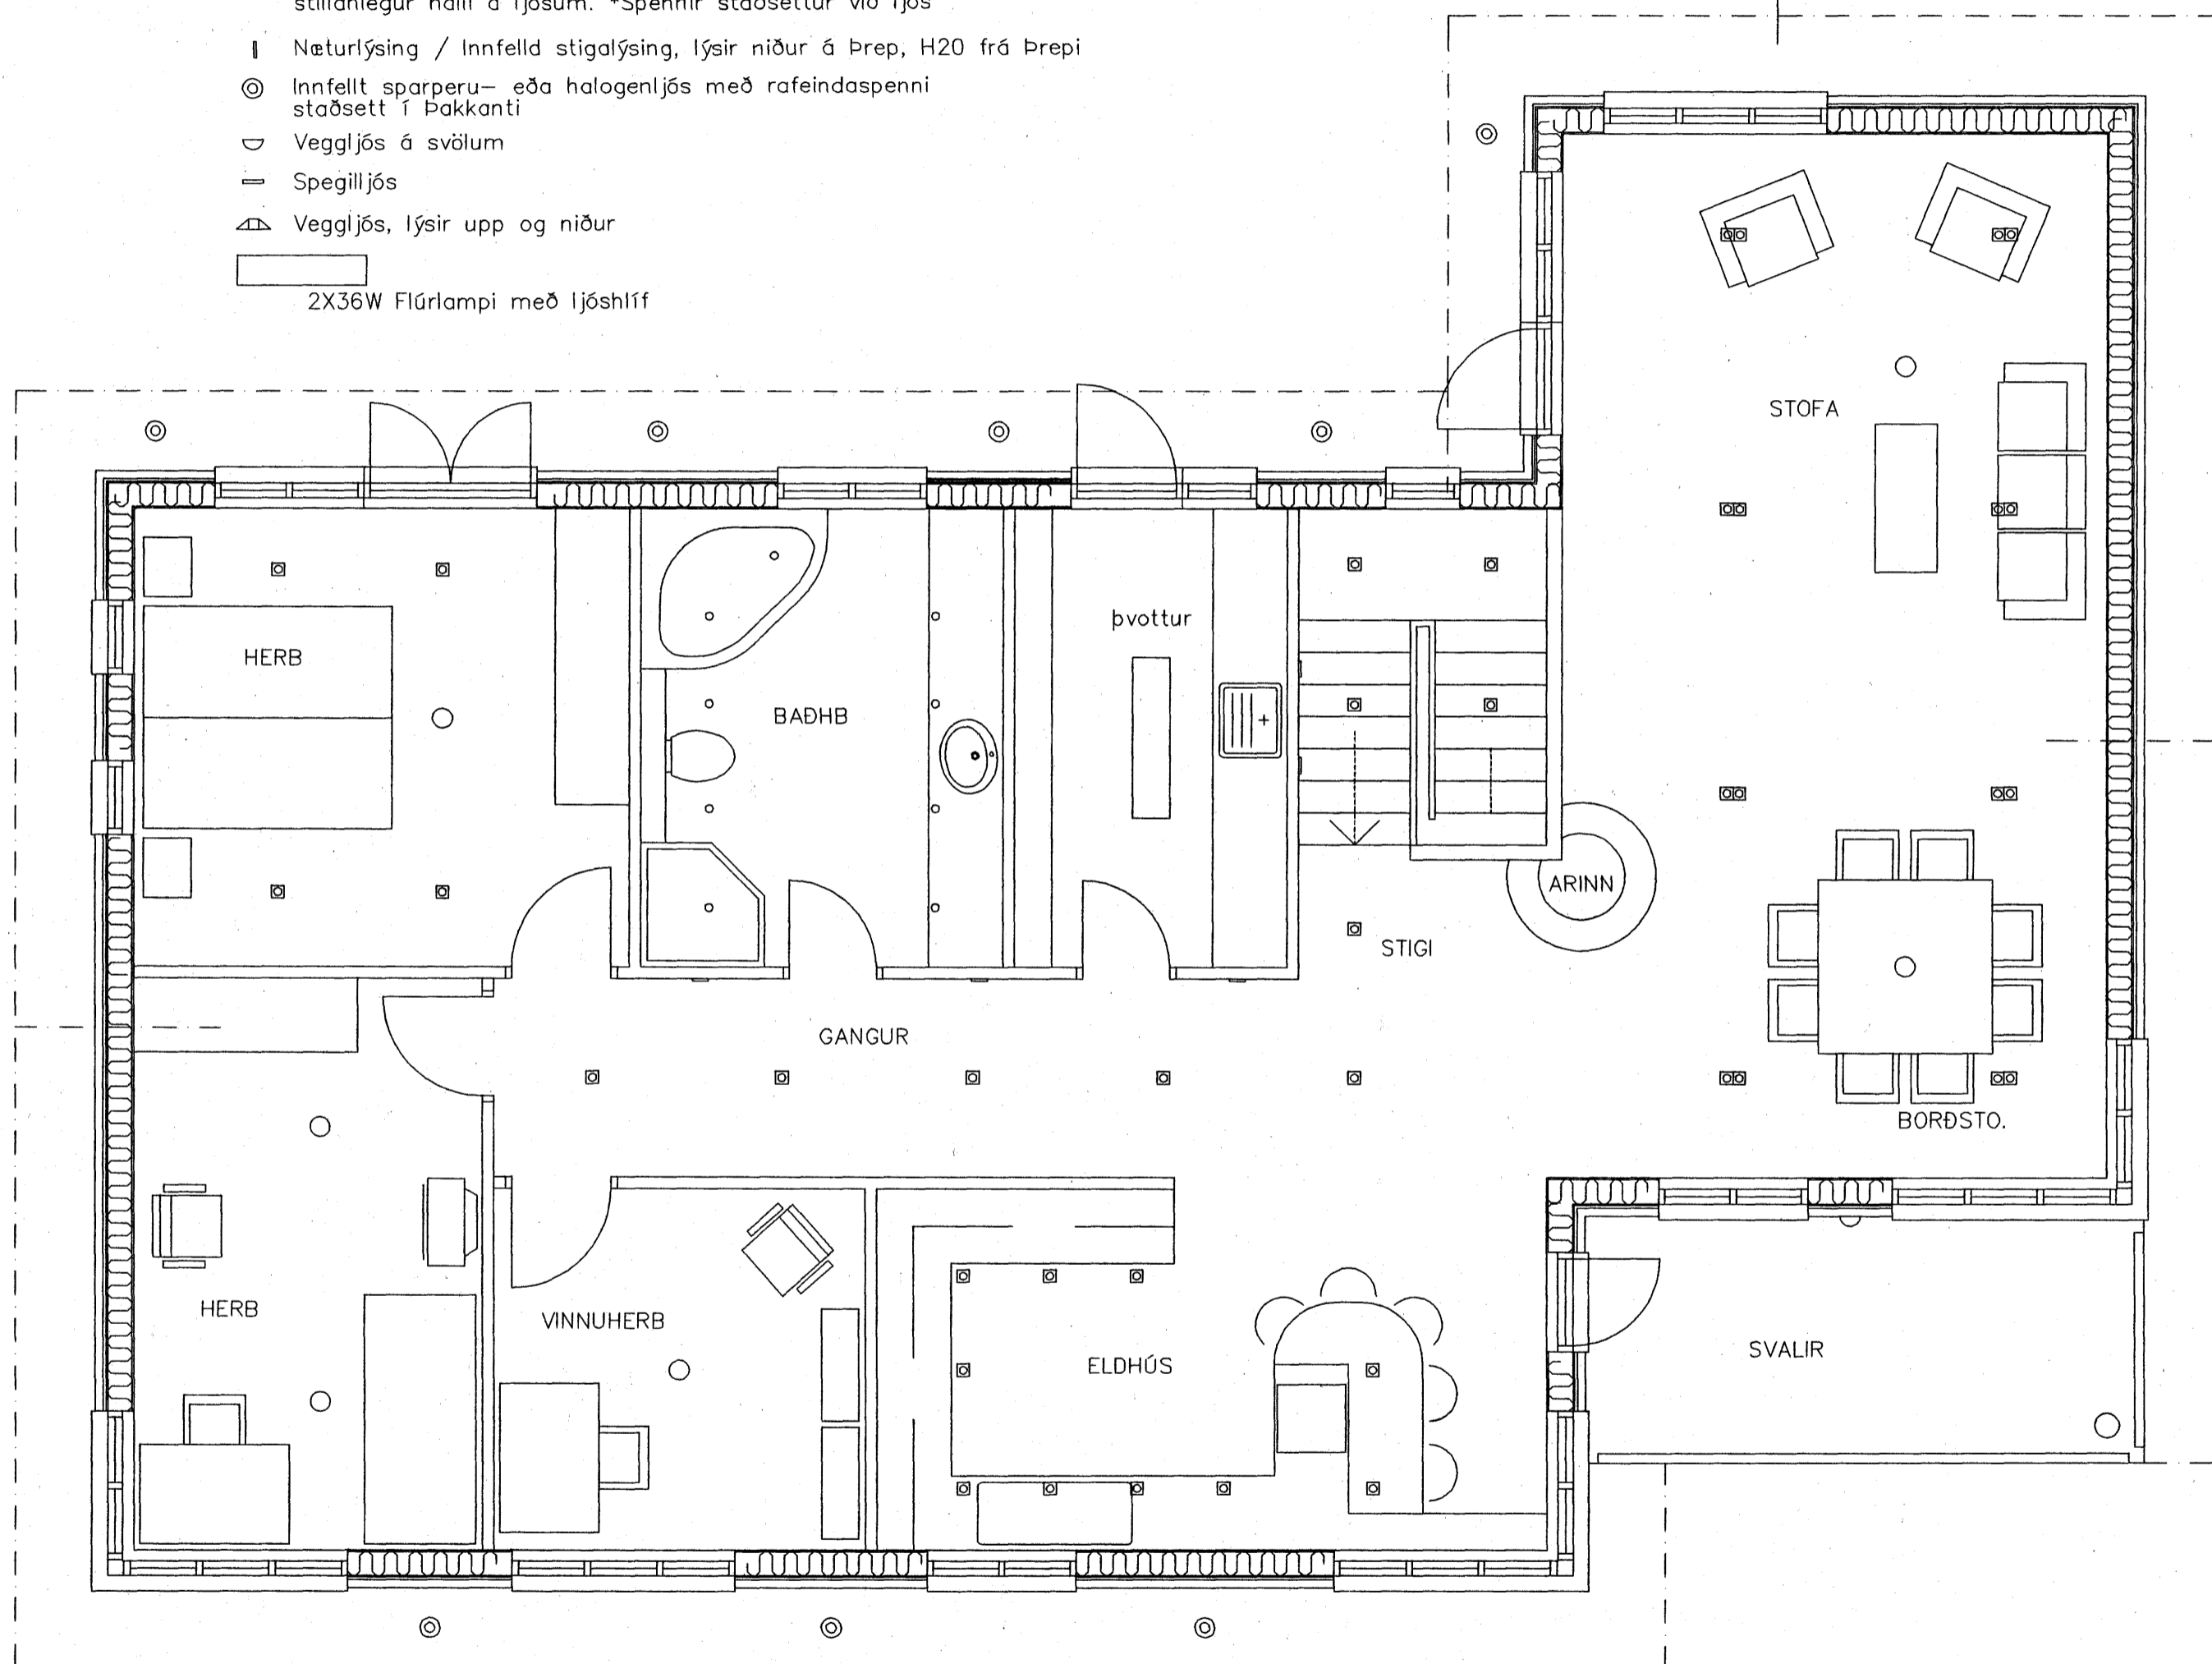

GRUNNMYND 2. HÆÐ

11/9 07 *Albert Eðvaldsson*

Albert Eðvaldsson, Tæknifræðingur
 Lyngmói 1, 260 Njarðvík
 Sími: 821-3990, lyngmoi1@gmail.com

Breytingar	
Nr.	Skýring

Verkluti:
 Lampaplan efri hæð

Staður:
 Skógarás H, Hafnarfirði

Hannað: AE	Teiknað: AE	Yfirfarið: AE	Útgáfa: A
Dags: 21.08.2007	Skráarnafn: skogaras_H	M.K.V.:	1/50
Samþykkt:	Kennitala: 260564-4639	Blað nr.:	9/9