



LAMPAPLAN TILLAGA



- Loftljós niðurhengt eða beint á loft
- Innfellt halogenljós með rafeindaspenn, dimmanlegumi
- Innfellt halogenljós með rafeindaspenn, dimmanlegumi stillanlegur halli á ljósum. *Spennir staðsettur við ljós
- ┆ Næturlýsing / Innfella stígalýsing, lýsir niður á þrep, H2O frá þrepi
- ⊙ Innfellt sparperu- eða halogenljós með rafeindaspenni staðsett í þakkanti
- ∩ Veggljós á svölum
- Spegilljós
- △ Veggljós, lýsir upp og niður
- ▭ 2X36W Flúrlampi með ljóshlíf

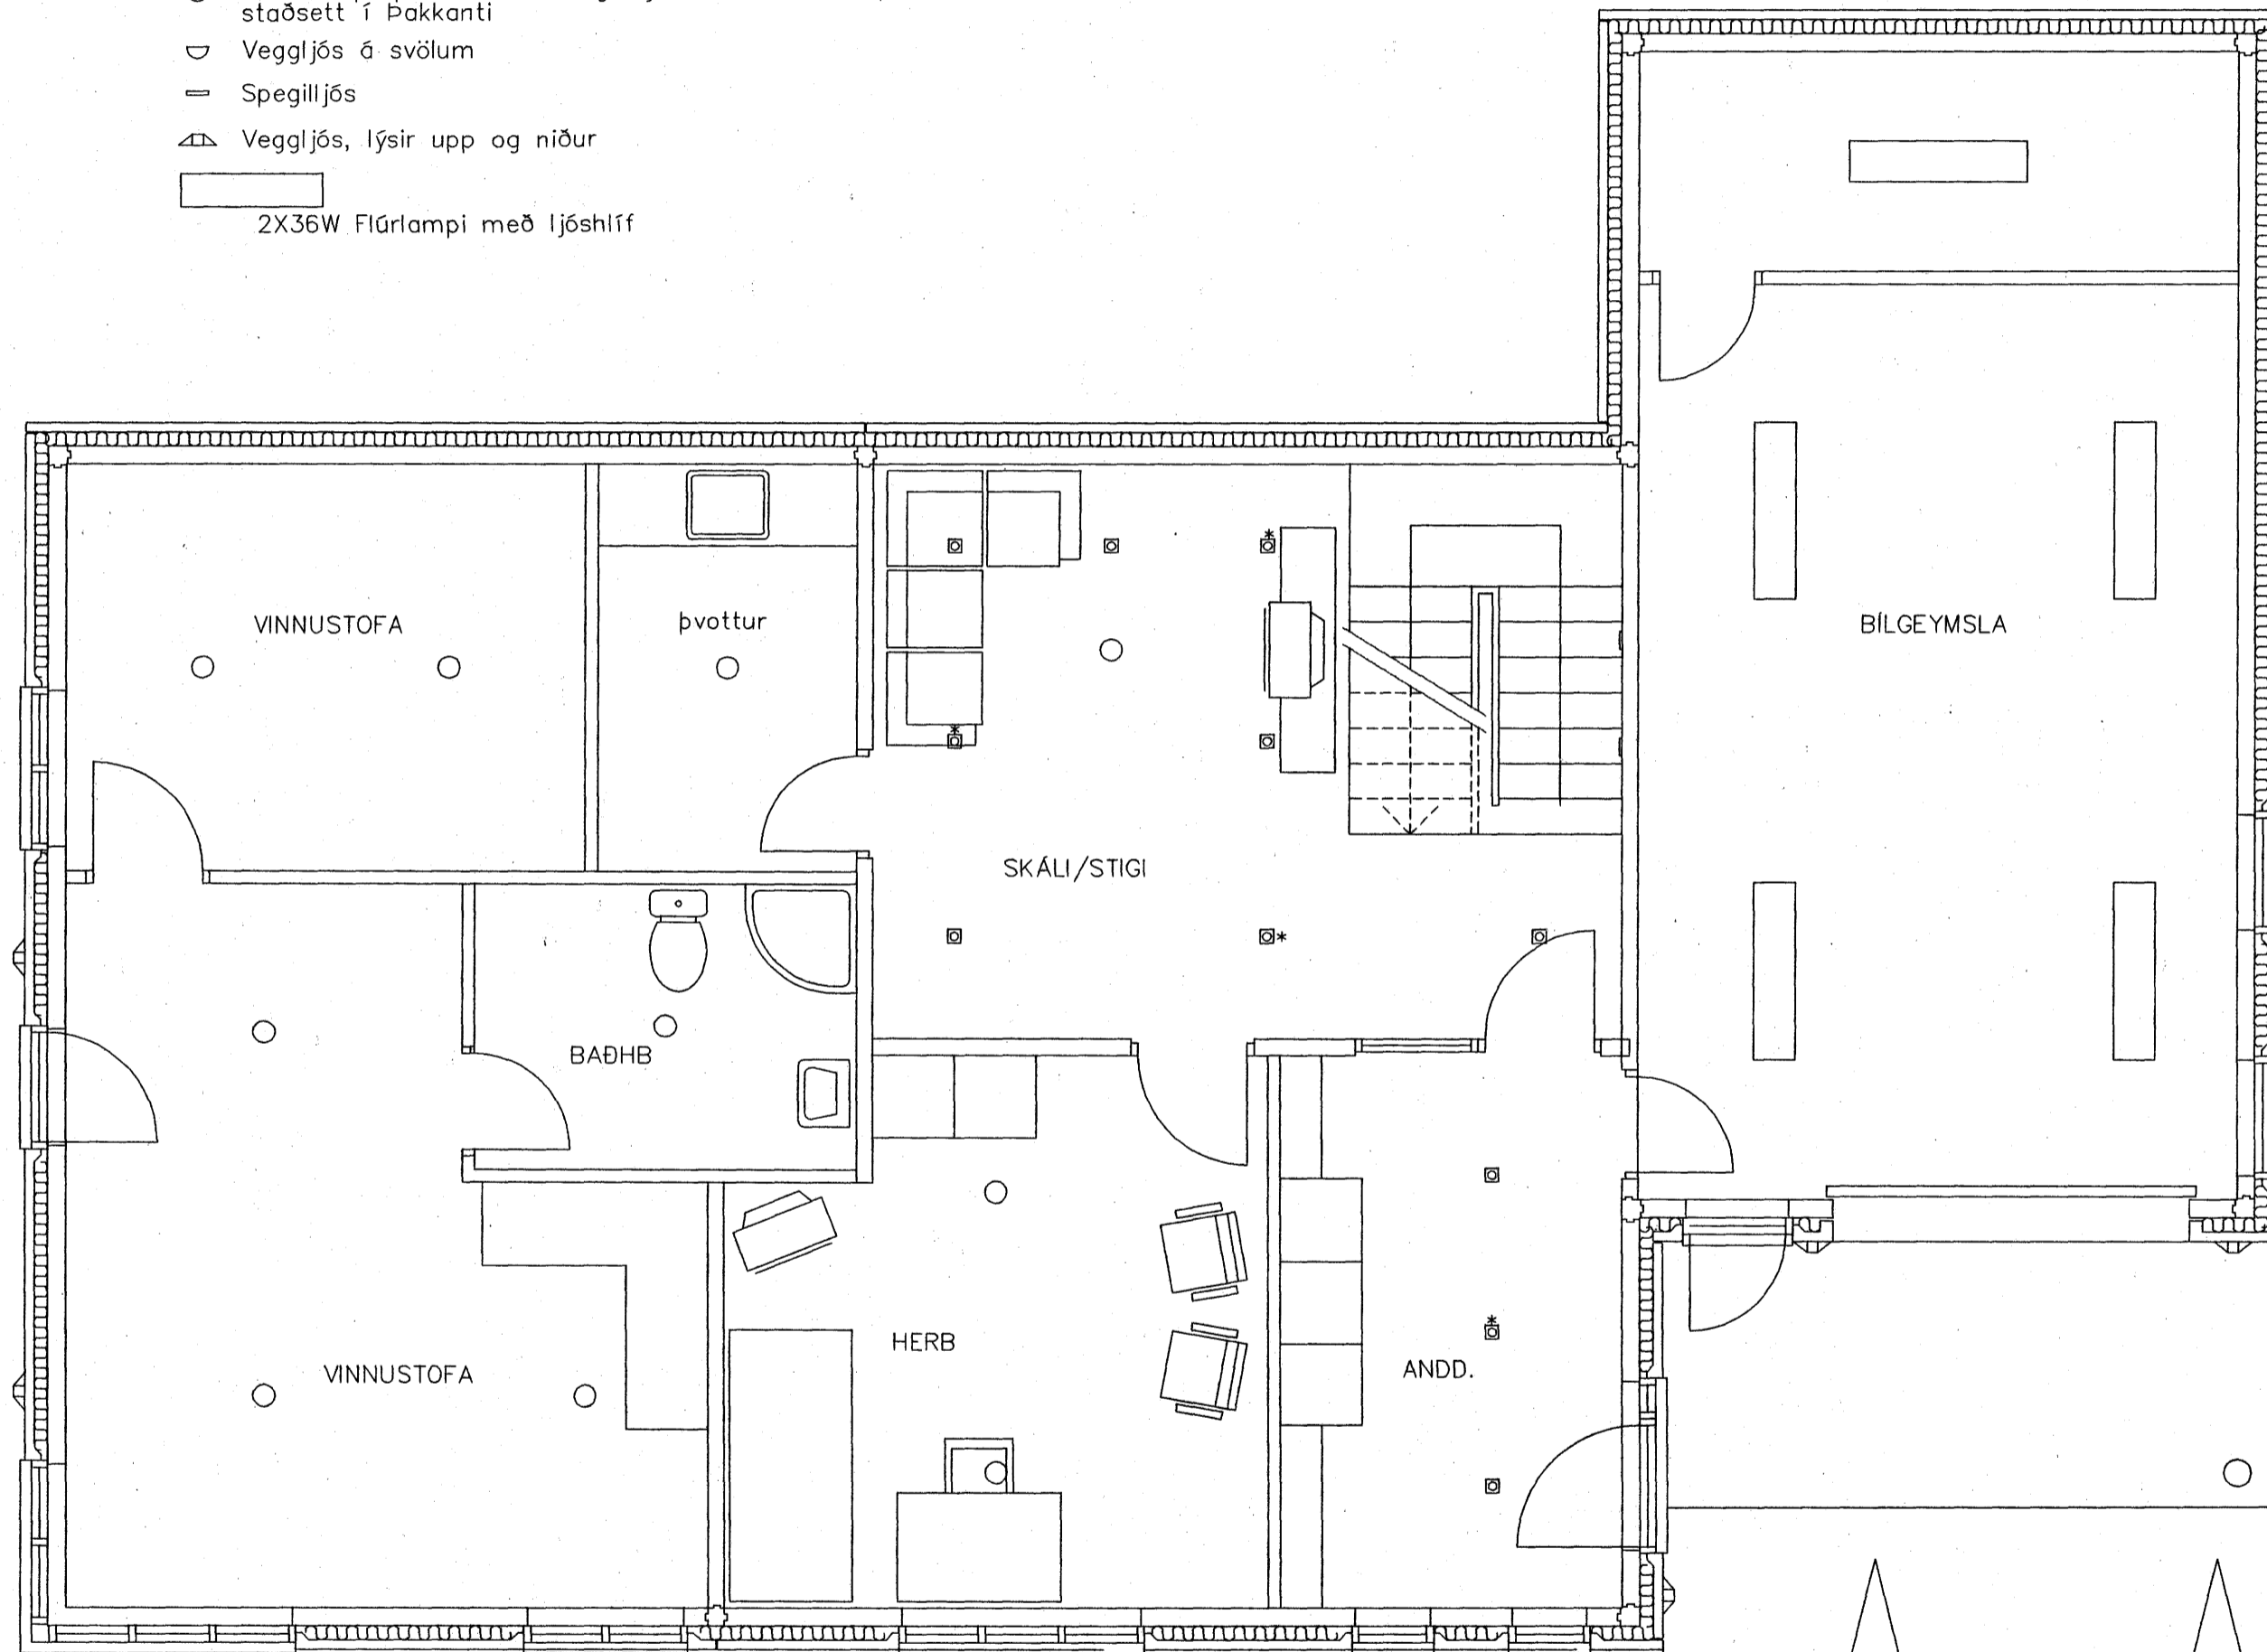

GRUNNMYND 1. HÆÐ

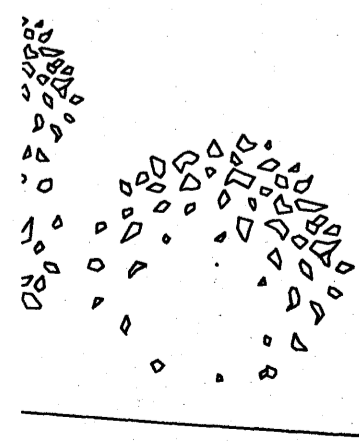

H

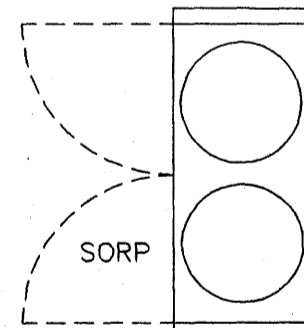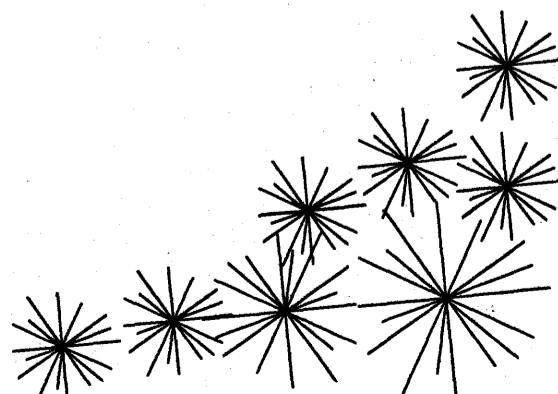

11/9 07 *Samuðla Gild*

Albert Eðvaldsson, Tæknifræðingur
Lyngmóði 1, 260 Njarðvík
Sími: 821-3990, lyngmoi1@gmail.com

| Breytingar | | |
|------------|---------|-------|
| Nr. | Skýring | dags. |
| | | |
| | | |

Verkhliuti:
Lampaplan neðri hæð

Staður:
Skógarás H, Hafnarfirði

| Hannað: | Teiknað: | Yfirfarið: | Útgáfa: |
|---------------------|---------------------------|------------|---------|
| AE | AE | AE | A |
| Dags: 21.08.2007 | Skráarnafn: skogaras_H | M.K.V.: | 1/50 |
| Samþykkt: | Kennitala: 260564-4639 | Blað nr.: | 8/9 |