
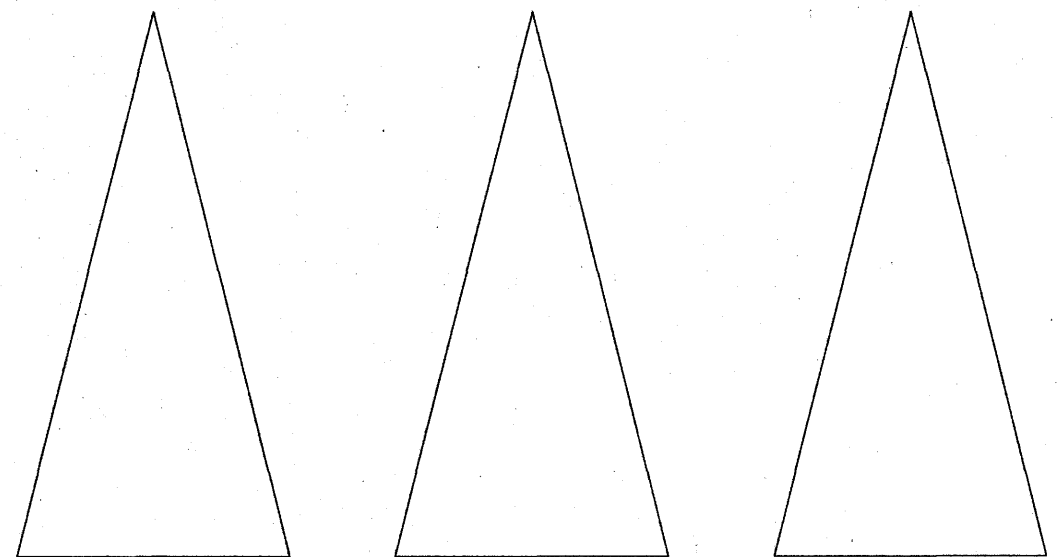
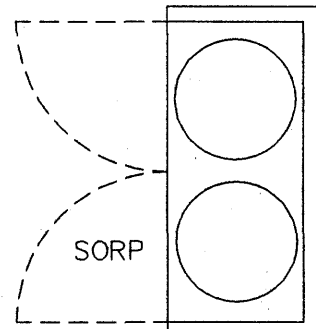


**GRUNNMYND 1. HÆÐ**

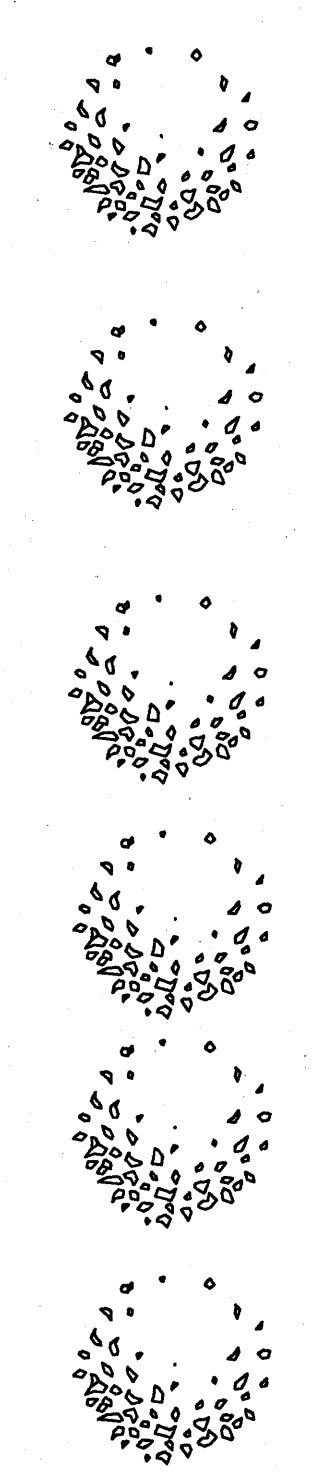

11/9 07 *Saunder Kall*

Albert Eðvaldsson, Tæknifræðingur  
 Lyngmói 1, 260 Njarðvík  
 Sími: 821-3990, lyngmoi@gmail.com

Breytingar	
Nr.	Skýring.

Verkhliði:  
 Lágspenna neðri hæð

Staður:  
 Skógarás H, Hafnarfirði

Hannað: AE	Teiknað: AE	Yfirfarið: AE	Útgáfa: A
Dags: 21.08.2007	Skráarnafn: skogaras_H	M.K.V.: 1/50	
Samþykkt: <i>Alf E. Kall</i>	Kennitala: 260564-4639	Blað nr. 4/9	