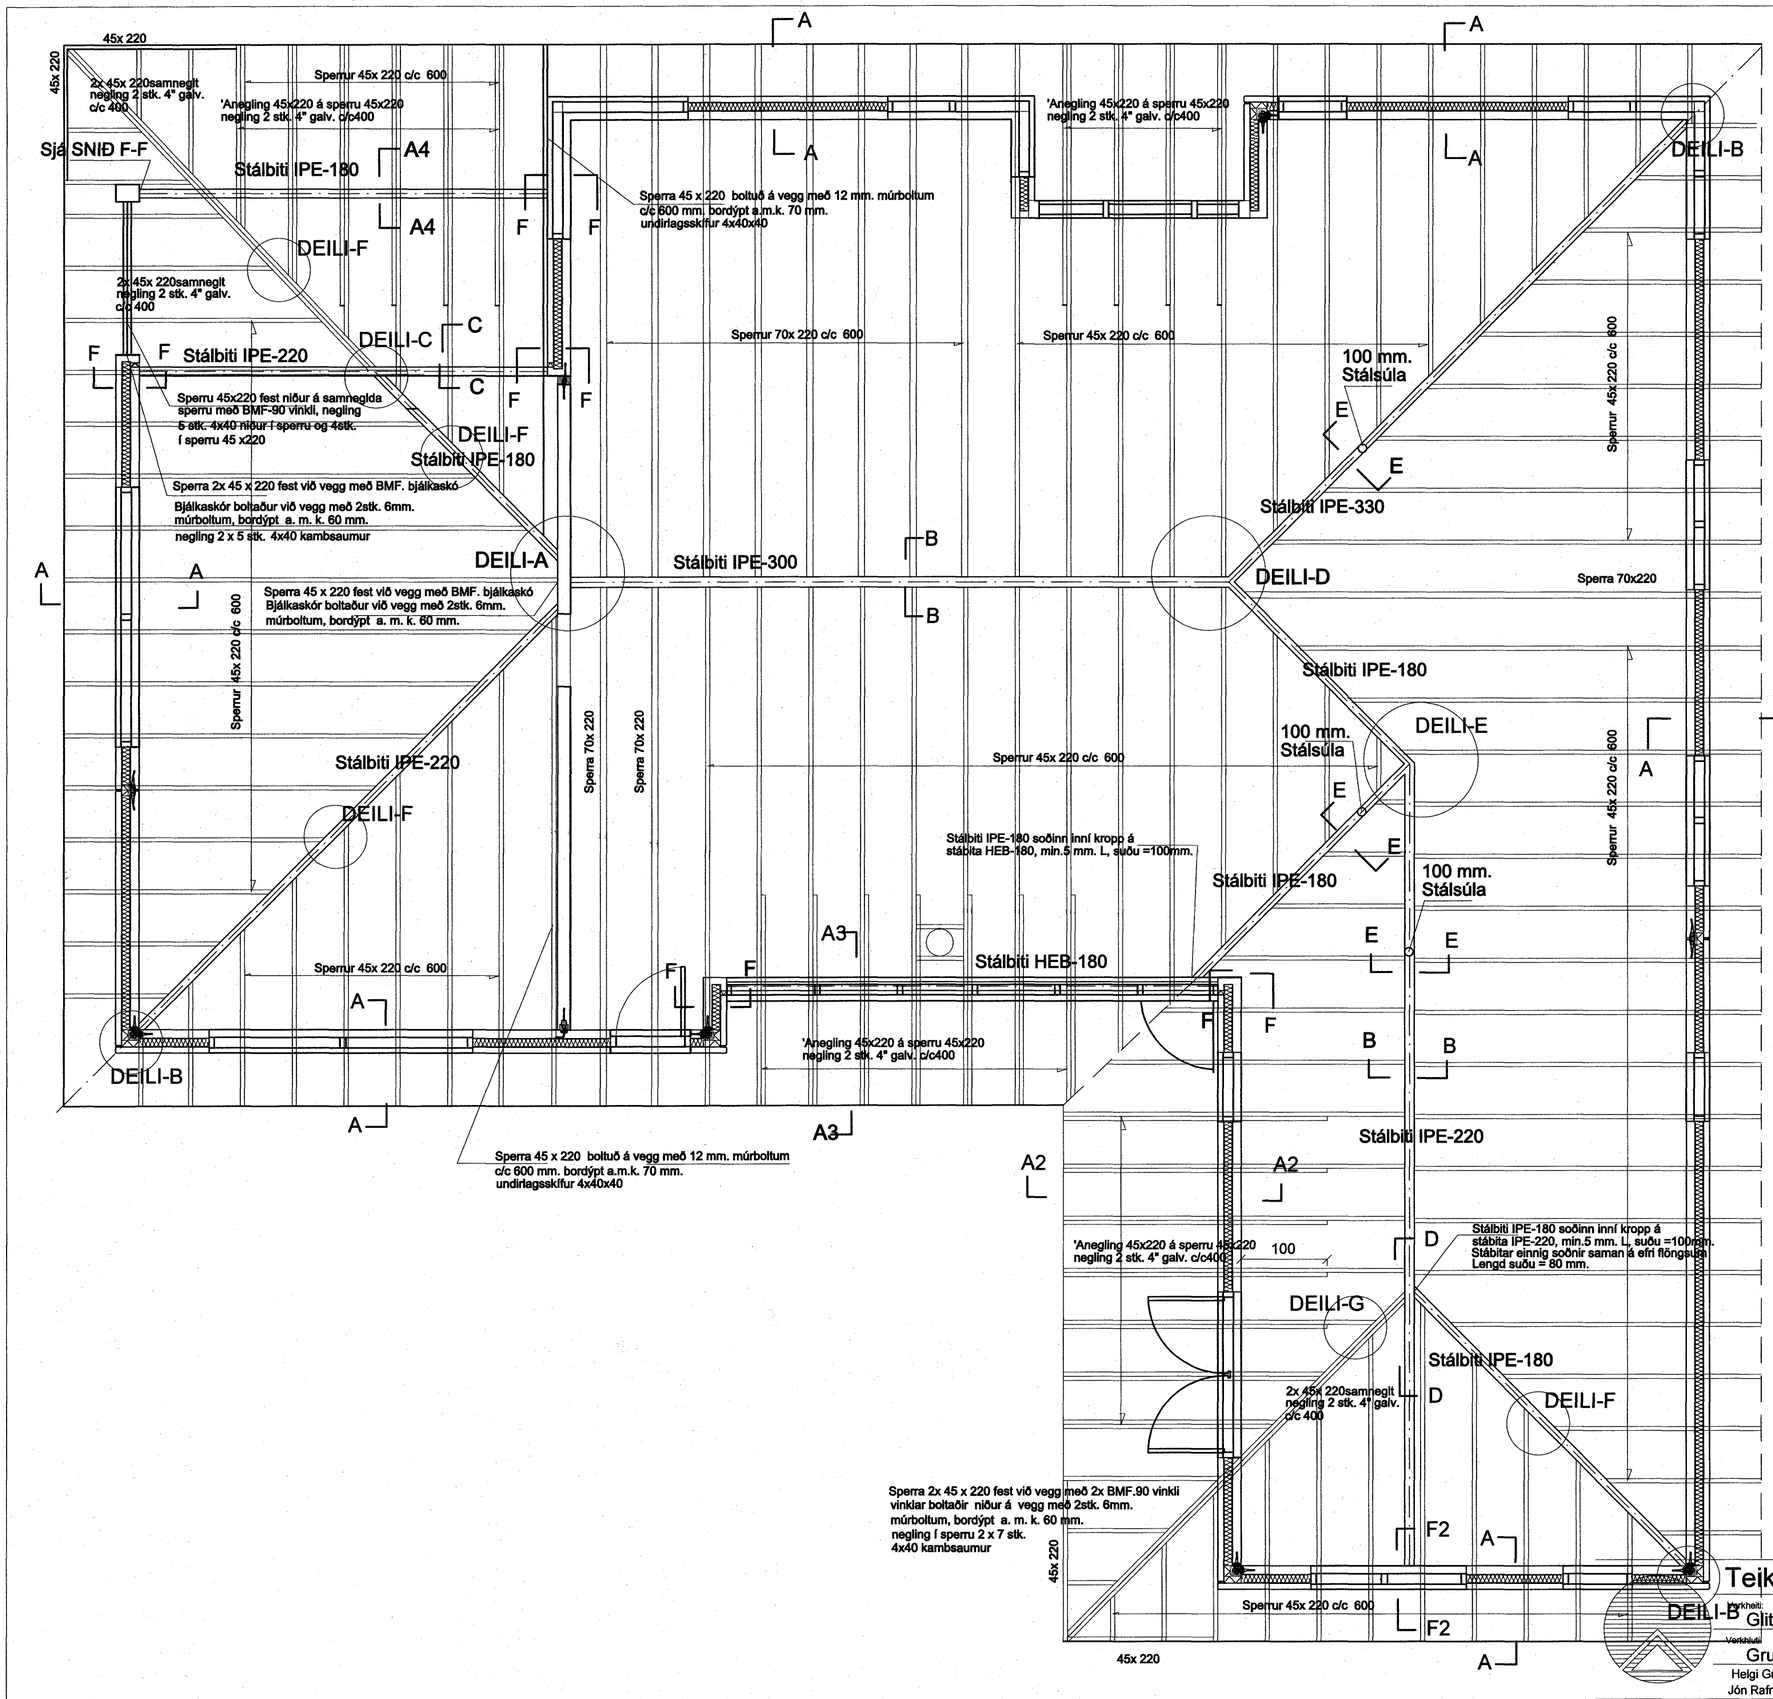

Samþykkt þann

27 NOV. 2007

Byggingafulltrúinn í Hafnarfirði
F.h.Sigurbjartur Halldórsson

Skýringar:

Þak:
Timburflokkur T1 eða betri
Allar festingar skulu vera galvanhúðaðar eða ryðvarðar
Allt timbur sem kemur að steypu skal rjóðlað fúavarnarefni
Stálgæði stálbita og stálsúlna, st.37
Sperrur 2 x 45 x 220 eru samnegldar með
2 stk. 4" galv c/c 400
Öll efnisgæði og vinna skal vera í samræmi við gildandi reglugerð og staðla.

Öll mál skal sannreyna á teikningum arkitekts.

Teiknistofan Röðull
Knarrarvogi 4 Reykjavík
S: 5683577 Fax 5683522

Mkv. 1:50		Hannað: hg	
Dags: sept 2007		Teiknað: hg	
Breytt:		Yfirfarið: hg	
Breytt:		Fjöldi blaða 16	
Breytt:		Blað nr. 9	
Breytt:			

Verkheiti: Glitvellir 6 Hafnarfirði

Verkhluti: Grunnmynd Þakviðir

Helgi Gunnarsson kt. 050350-4879 h.s. 5544708 gsm 6921020 nmt. 8533489
Jón Rafns Antonsson kt. 240347-2539 h.s. 5670775 gsm. 8928377 nmt. 8528377