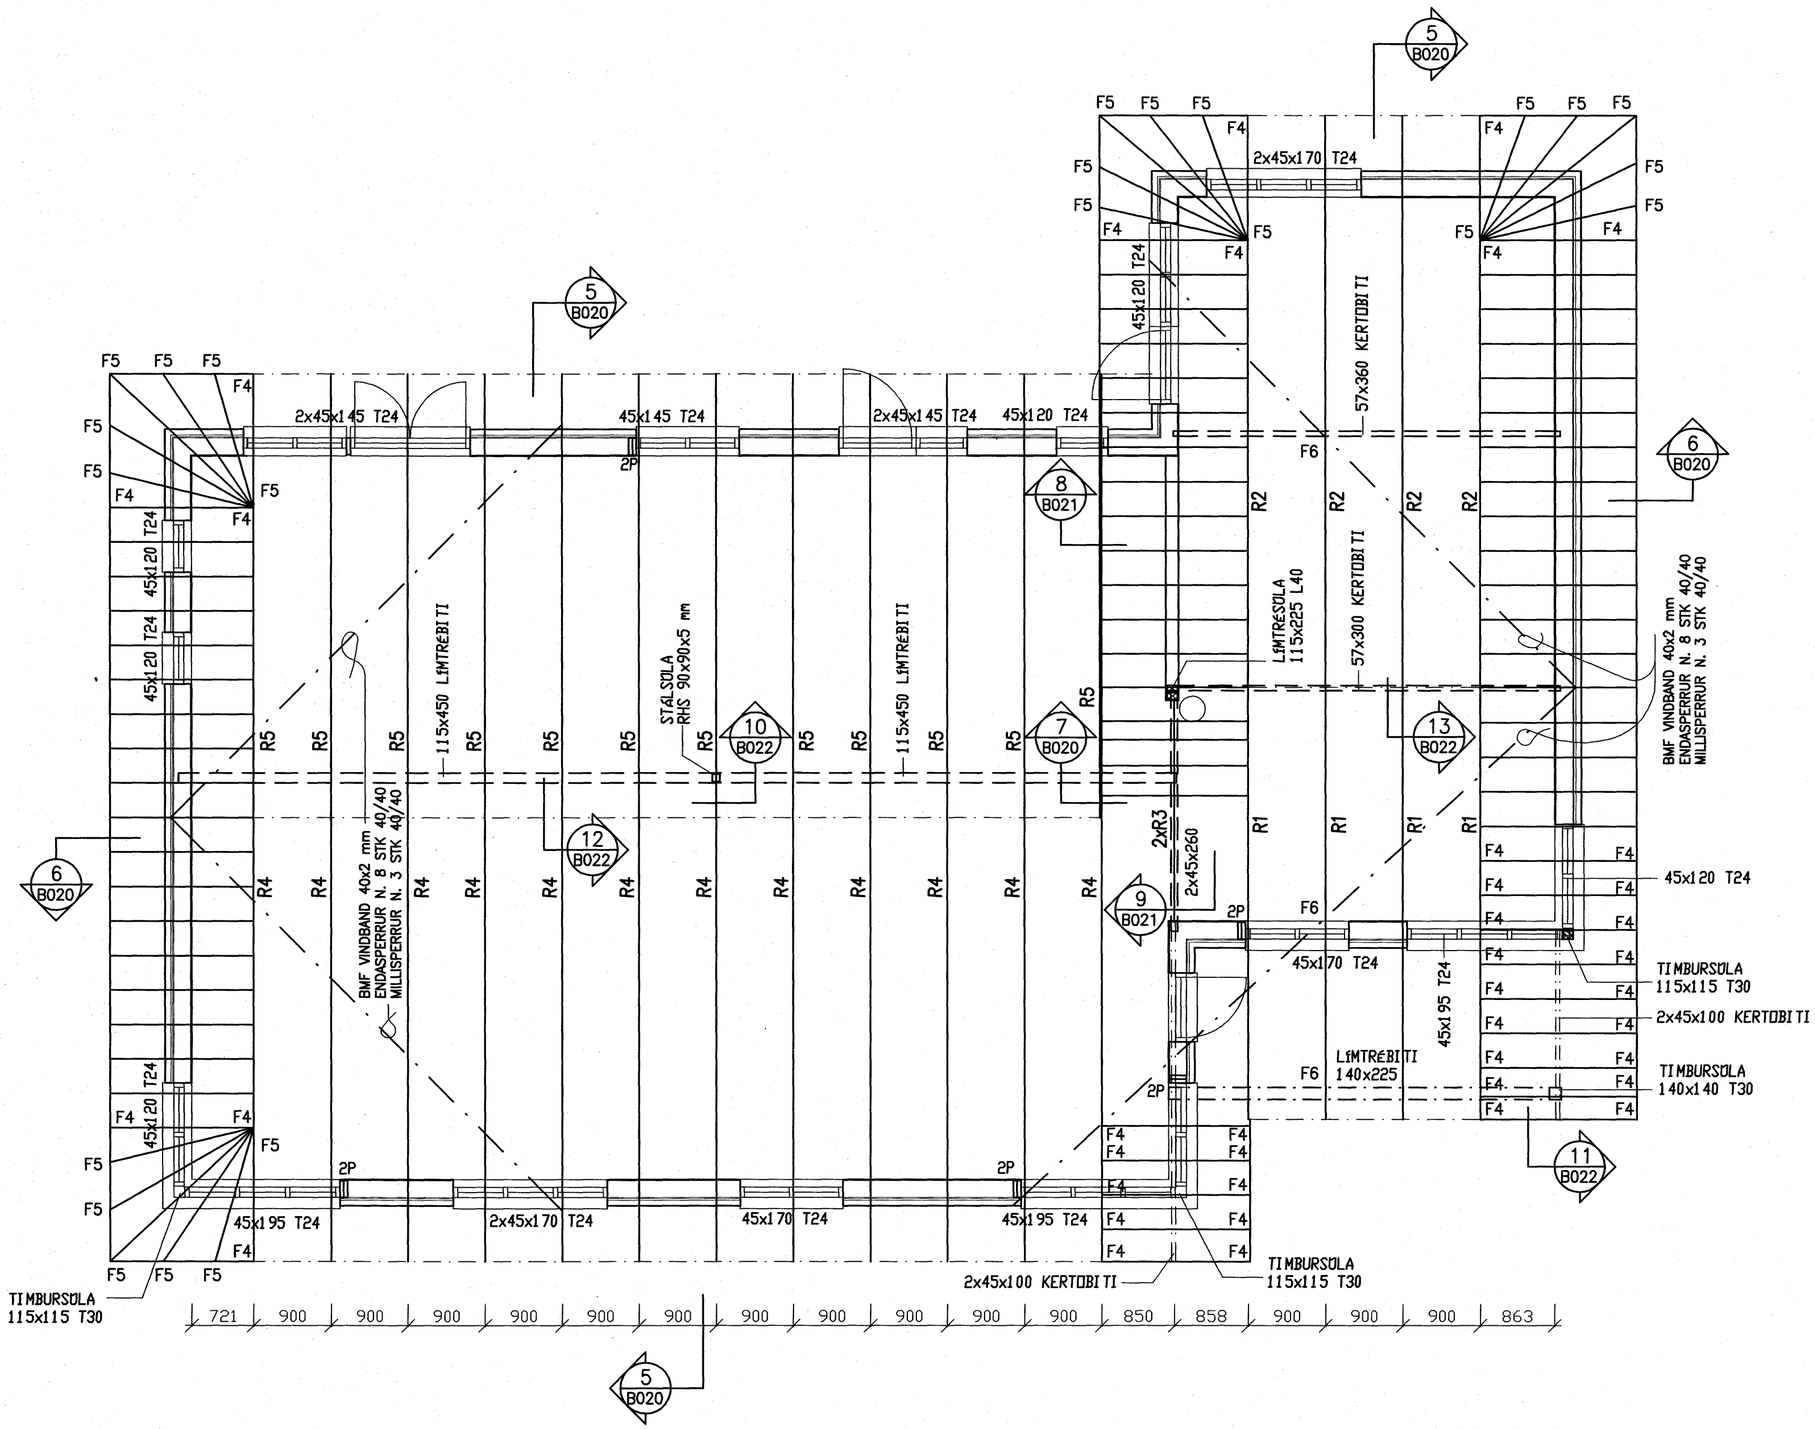

FESTINGAR
F4 : BMF 90 VINKILL, N. 2x6 STK 40/40
F5 : SKRÚFUR 2 STK M5x100
F6 : SPERRUFESTING MED 2 STK BMF90
NAGLAR 6 STK 40/40 KAMBSAUMUR OG
6 STK SKRÚFUR 50/40 Í HVERN VINKIL

NR.	DAGS.	BREYTING

SKÝRINGAR

ALLAR MÁLSETNINGAR ERU Í MILLIMETRUM
EKKI SKAL MÆLA UPP AF TEIKNINGUM
SPERRUTEIKNINGAR SJÁ TEIKN B019
SNIÐ SJÁ TEIKN B020–B023
2P : 2 STK VEGGSTOÐIR 45x195 mm

Samþykkt þann
26 NOV. 2007
Byggingafulltrúinn í Hafnarfirði
F.h.Sigurbjartur Halldórsson

11/10 '07
SÆMUNDUR EIRÍKSSON 261249-2949

SKÓGARÁS H

220 HAFNARFJÖRÐUR

KLÖPP

KLÖPP ARKITEKTAR–VERKFRÆÐINGAR EHF
NETHYL 2E, PÓSTHÓLF 10050, 130 REYKJAVÍK
SÍMI 577 2277, 699 7747 – klopp@simnet.is

HEITI TEIKN.	BURÐARÞOL SPERRUPLAN		
MÆLIKVARÐI	1:50	DAGS.	OKT 2007
TEIKNING	B 018	VERK	V 06-308
BREYTING		YFIRFARIÐ	S.E.