

ÞAKSTÁL, NEGLING Á ÞAKSTÁLI SKAL
VERA MED KAMBSAUM OG Í SAMRÆMI
VIÐ RB BLAD Rb (47).103 .

LEKTUR 32x100 c/c 350, N. 40/60 KAMBS. Í HVER SAMSEYTI
N. 2 STK 40/60 KAMBS. Í HVER SAMSEYTI Á ÞAKJÖÐRUM
ATH: MILLIBIL MILLI LEKTA SJÁ
LEIÐBEININGAR ÞAKJÁRNSFRAMÆIDANDA


LEKTUR 22x45 c/c 900, N. 40/60 KAMBS. c/c 600 mm
Á ÞAKJÖÐRUM N. 40/60 KAMBS. c/c 300 mm

TJÖRUPAPPI, 2 kg/m²

NÓTUD KLÆDNING 20x95 mm, NAGLAR
GALV. 28/65 RIFFLADUR LEGGUR,
NEGLING Í SAMRÆMI VIÐ Rb (47).103

PLASTRÖR Ø40 mm FYRIR
LOFTUN Í ÞAKI, 3 STK Í
HVERT SPERRUBIL

45x95 VINDÞÉTT LOKUN
Á MILLI SPERRA

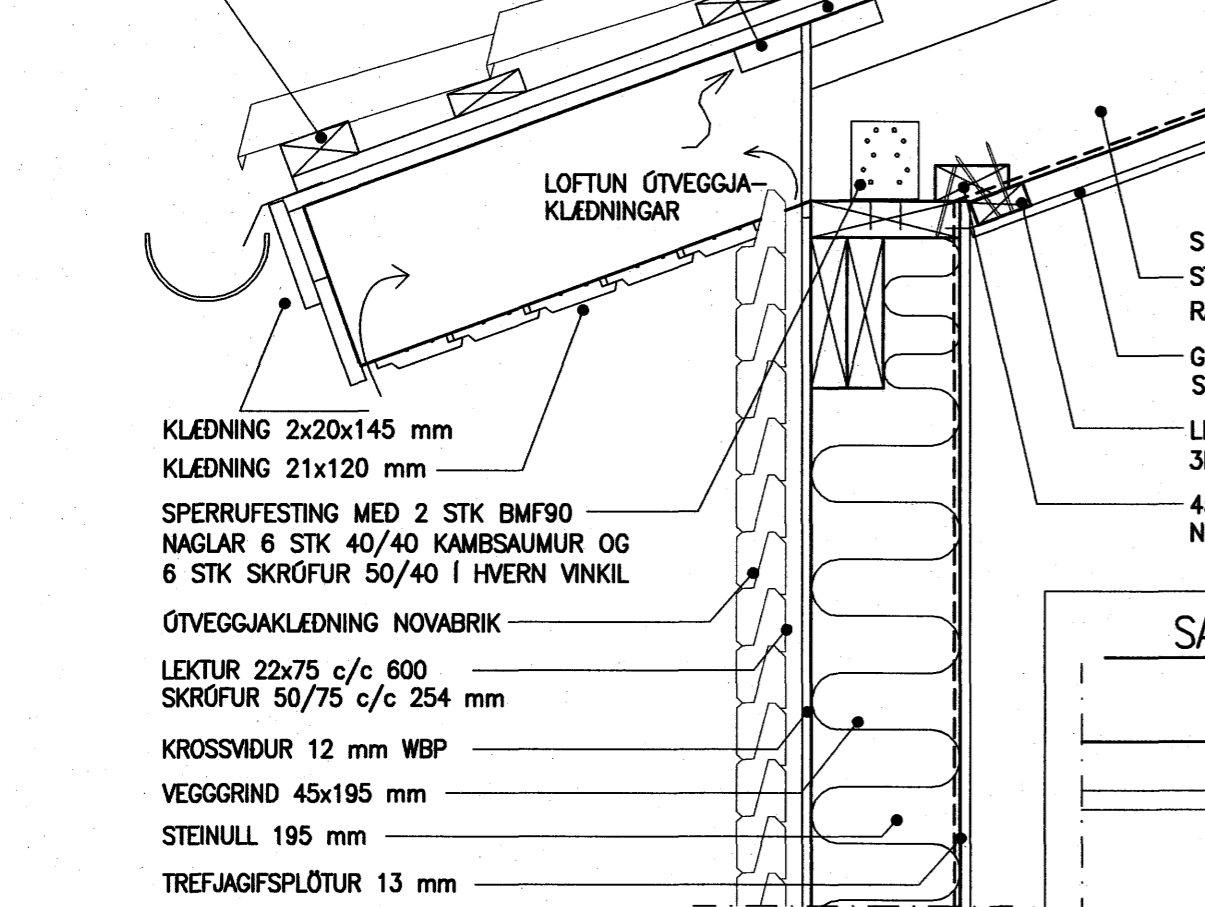

KLÆDNING 2x20x145 mm
KLÆDNING 21x120 mm

SPERRUFESTING MED 2 STK BMF90
NAGLAR 6 STK 40/40 KAMBSAUMUR OG
6 STK SKRÚFUR 50/40 Í HVERN VINKIL

ÓTVEGGJAKLÆDNING NOVABRIK

LEKTUR 22x75 c/c 600
SKRÚFUR 50/75 c/c 254 mm

KROSSVIDUR 12 mm WBP

VEGGGRIND 45x195 mm

STEINULL 195 mm

TREFJAGIFSPLOTUR 13 mm


SPERRUR c/c 900 mm
STEINULL m/VINDPAPPA 200 mm
RAKAVARNARLAG 0.2 mm

GIFSKLÆDNING 13 mm
SKRÚFUR 3.8x28 c/c 150

LEKTUR 30x65 c/c 300 mm
3N 90x31 Í HVERJA SPERRU

45x95 MILLI SPERRA
N 90x31 c/c200

SAMSKEYTI Í LOFTI

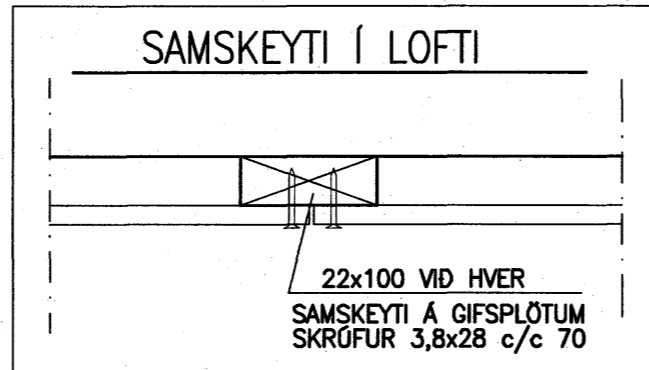

22x100 VID HVER
SAMSKEYTI Á GIFSPLOTUM
SKRÚFUR 3.8x28 c/c 70

POLYETHEN BORDI

NEGLING 28/50 c/c 100 mm


FESTING Á VEGGEININGUM VIÐ FÓTSTYKKI
MED NÖGLUM 28/60 c/c 85 mm

KÍTISFÓGA/AFELLA

VEGGREIM 45x120 mm
POLYPROPEIN BORDI UNDIR VEGGREIM

MÓRBOLTAR M10x125 c/c 600 mm
SKÍFA 50x50x3 mm


SNID 5-5 1:10

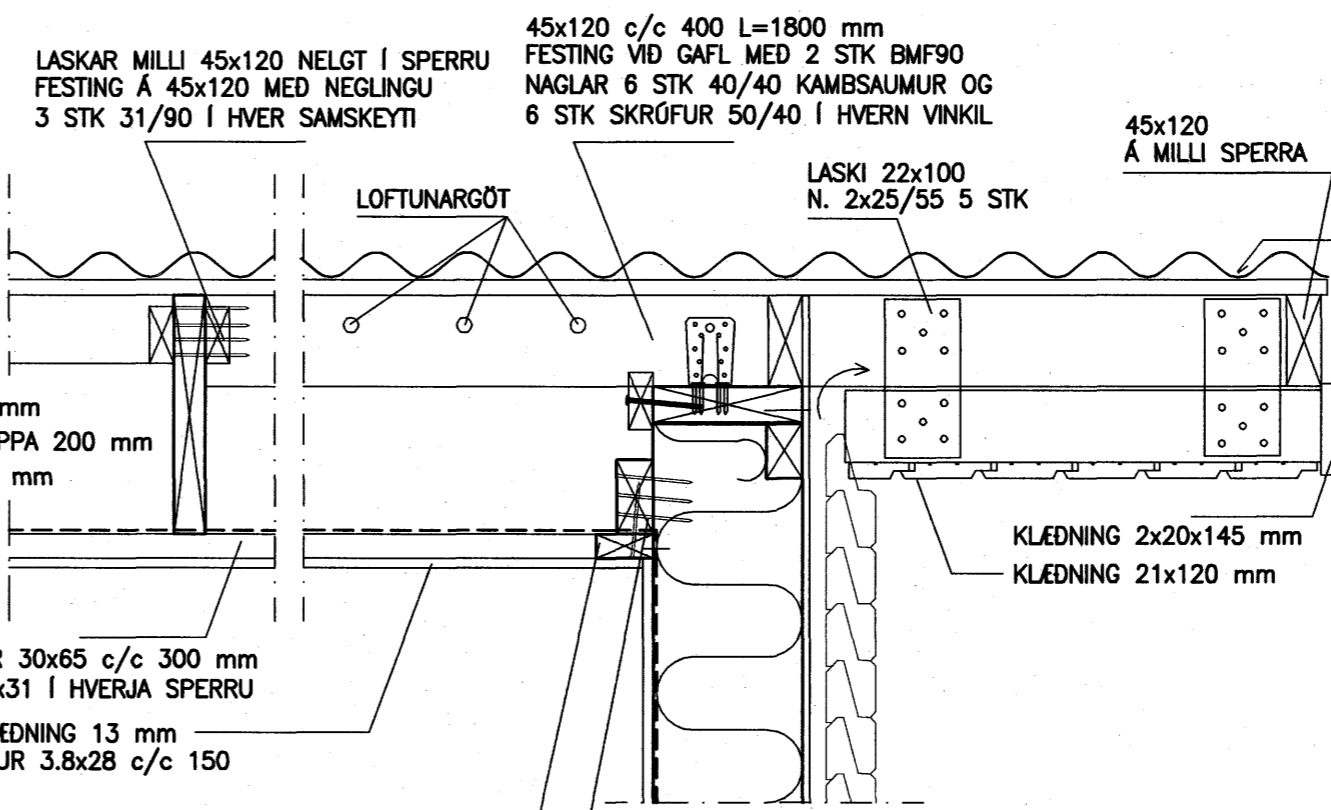

LEKTUR 30x65 c/c 300 mm
3N 90x31 Í HVERJA SPERRU
GIFSKLÆDNING 13 mm
SKRÚFUR 3.8x28 c/c 150

30x65 VID GAFL
N. 90x31 c/c 200
45x95 mm
3N 90x31 Í HVER SAMSEYTI

SNID 6-6 1:10

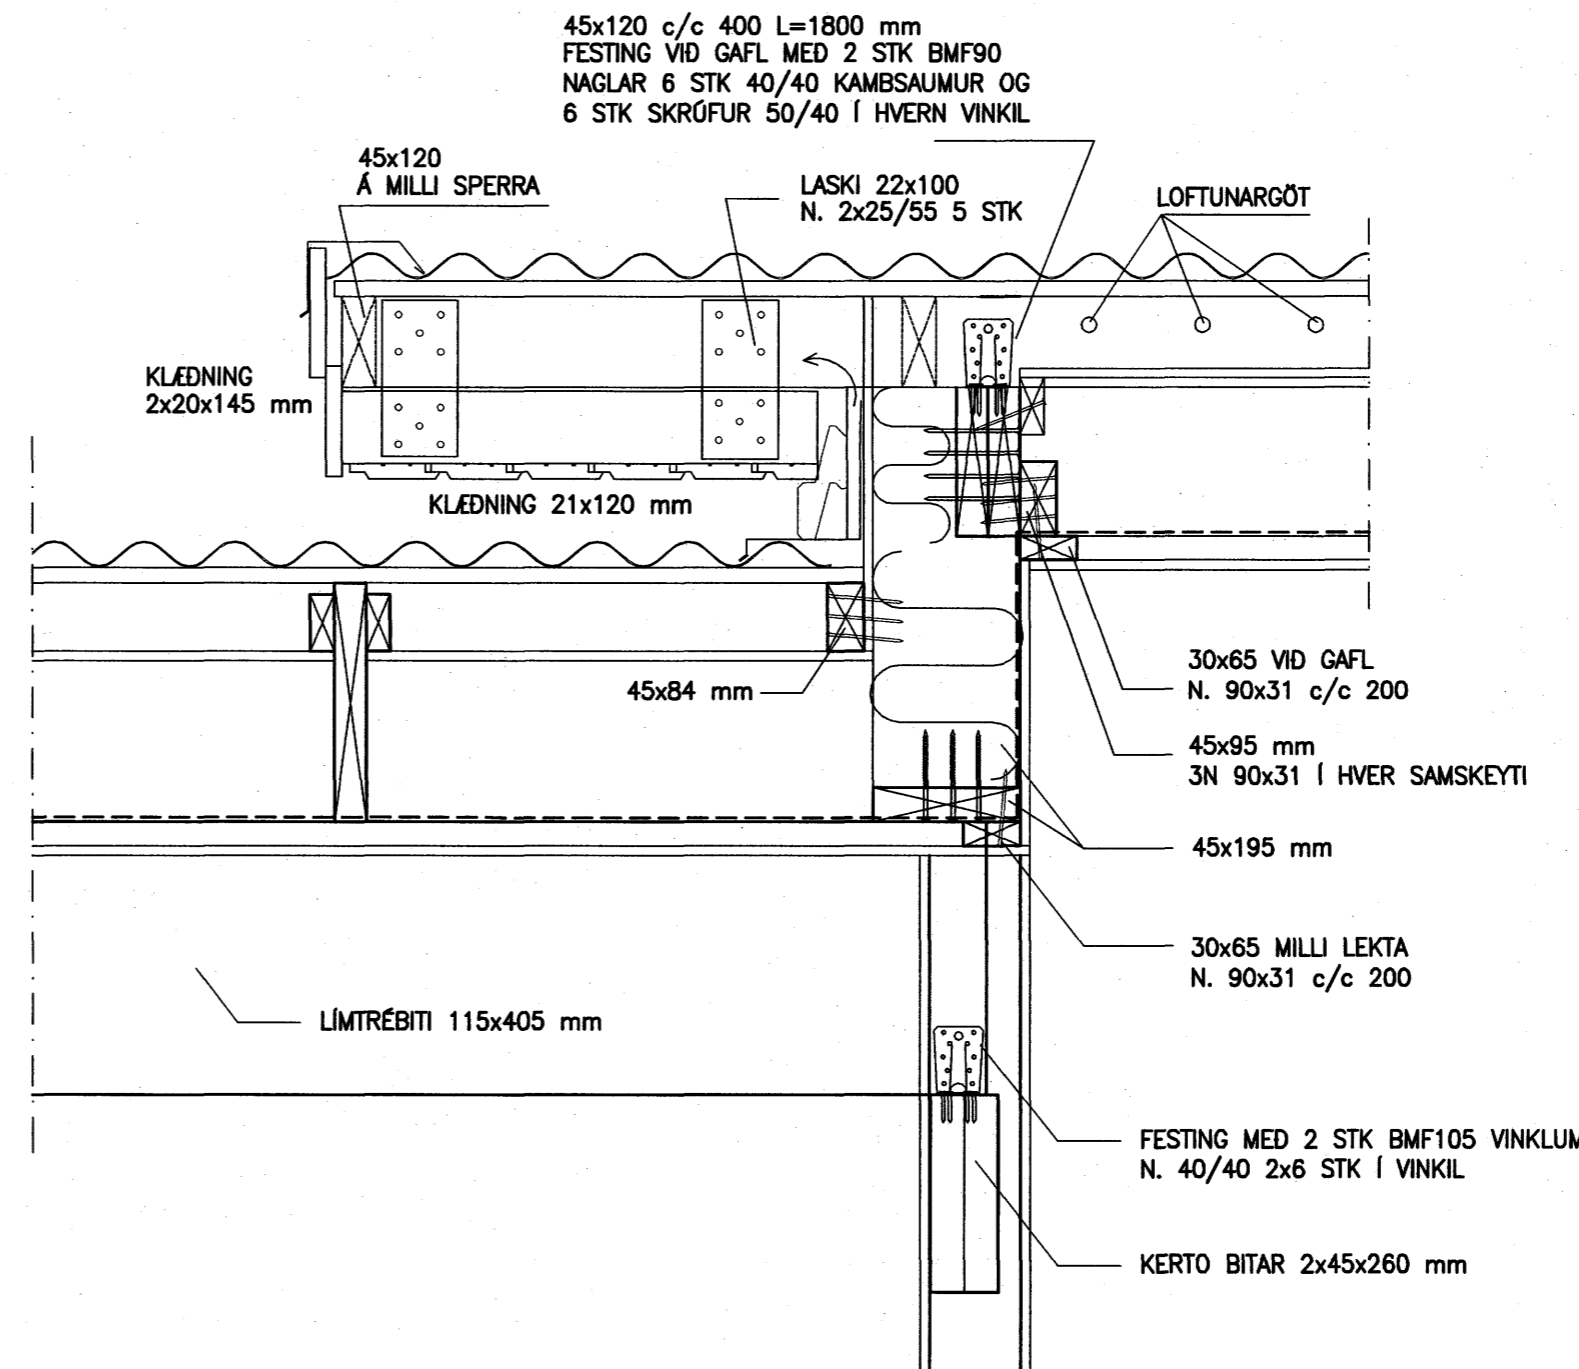

45x120 c/c 400 L=1800 mm
FESTING VIÐ GAFL MED 2 STK BMF90
NAGLAR 6 STK 40/40 KAMBSAUMUR OG
6 STK SKRÚFUR 50/40 Í HVERN VINKIL

KLÆDNING
2x20x145 mm

KLÆDNING 21x120 mm

30x65 VID GAFL
N. 90x31 c/c 200

45x95 mm
3N 90x31 Í HVER SAMSEYTI

45x195 mm

30x65 MILLI LEKTA
N. 90x31 c/c 200

LÍMTRÉBITI 115x405 mm

FESTING MED 2 STK BMF105 VINKLUM
N. 40/40 2x6 STK Í VINKIL

KERTO BITAR 2x45x260 mm

SNID 7-7 1:10

NR. DAGS. BREYTING

SKÝRINGAR


SKÝRINGAR SJÁ TEIKN B001
ALLAR MÁLSETNINGAR ERU Í MILLIMETRUM
EKKI SKAL MELA UPP AF TEIKNINGUM

Samþykkt þann
26 NOV. 2007

Byggingfulltrúinn í Hafnarfirði
F.h.Sigurbjartur Halldórsson

11/10 '07
SÆMUNDUR EIRIKSSON 261249-2949

SKÓGARÁS H
220 HAFNARFJÖRDUR

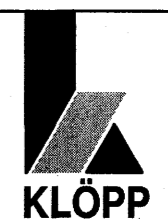

KLÖPP ARKITEKTAR-VERKFRÆDINGAR EHF
NETHYL 2E, PÓSTHÓLF 10050, 130 REYKJAVÍK
SÍMI 577 2277, 699 7747 - klopp@simnet.is

HEITI TEIKN. BURDARPOL
SNID OG SÉRMYNDIR

MÆLIKVARDI 1:10 DAGS. OKT 2007

TEIKNING B 020 VERK V 06-308

BREYTING YFIRFARID S.E.