


Afstöðumynd
1:200

Samþykkt þann
22. NOV. 2007
Byggingfulltrúinn í Hafnarfirði
F.h. Sigurbjartur Halldórsson

JK 16.11.07
HEILBRIGDISEFTIRLITIS
HAFNARFJARDAR-
OG KÓPAVOGSSV. EÐIS
Garðabærgi 7 210 Garðabæ
Rafn Guðmundsson

Tákn á teikningu
Lóðlítar tegir eru líknaðar með hring á teikningu. Þýgungu er skráð og fyrir neðan hana þvermál rörs. Gólf og loftvæðingartækni er líknað með stíli. Gólf með stíli neðan við þvermál. Loft með stíli ofan við það. Vandi stíla líknað með viðkomandi rör fyrir gegnum gólfu sem það líknað.
Dæmi:

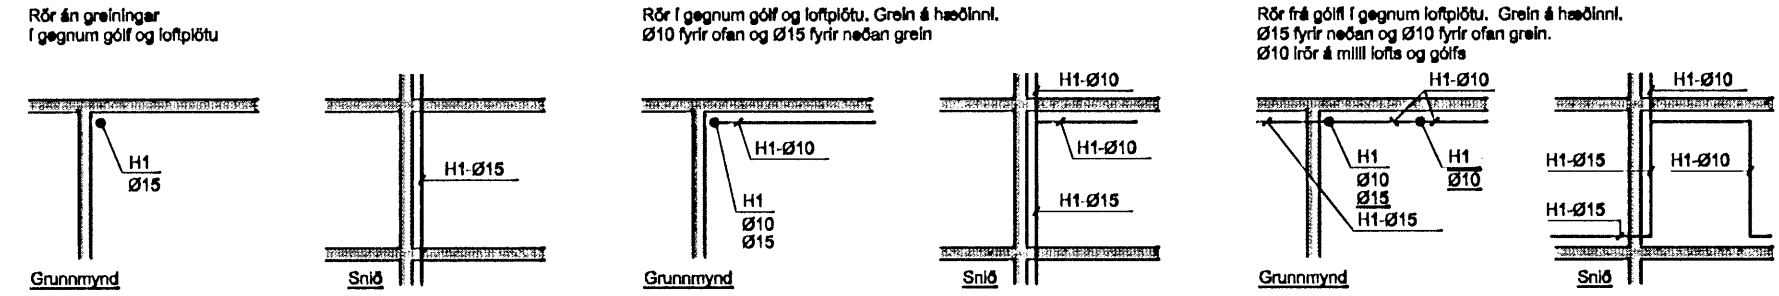

Skýringar

Öll mál eru millimetrar
Rörastærðir eru nafnmát (DN)

Þípulagnir
--- R1- tákna regnvatnslagnir, gataðar. PVC-plast.
--- S1- tákna frávetulagnir. PVC-plast.
--- KV1- tákna kaldrvatnslagnir. PEH-plast

HB1- tákna hreinisbrunn. PVC-plast.
RB1- tákna regnvatnsbrunn með vatnslás. PVC-plast.
BN1- tákna bakúrfat.

Hreinlætisbúnaður
Stöppplökar skulu vera við öll hreinlætisstæði.
Öð biðundunartæki eru með einu handfangi.
EV tákna eldhúsvask.
GNx tákna gólfúrfall.
HL tákna handfang.
RV tákna næðisvask.
SV tákna skolvask.
VS tákna vatnssalemi.

A		1	Vatns- og hitainntök, situbrunnur	15.11.07	RG
Mygling	Þýgung	Mygja	Deiging	Undirskrift	
Undirskrift: <i>Heldig. Hau.</i>			Deiging		
Verkið BERGPLAST ehf Breiðhella 2, Hafnarfirði			Fyrirgögn Þípulagnir Afstöðumynd og skýringar		
Rafn Guðmundsson tfr Kennitala: 310845-7019 Brautarholt 8 105 Reykjavík Sími: 562 01 12 Fax: 562 13 65 Netfang: rafng@centrum.is					
Deiging	Undirskrift	Tösking nr.:		Skali:	Þýgung
10.09.07	<i>Rafn Guðmundsson</i>	PL-01		1/200	A