




GRUNNMYND 1:20

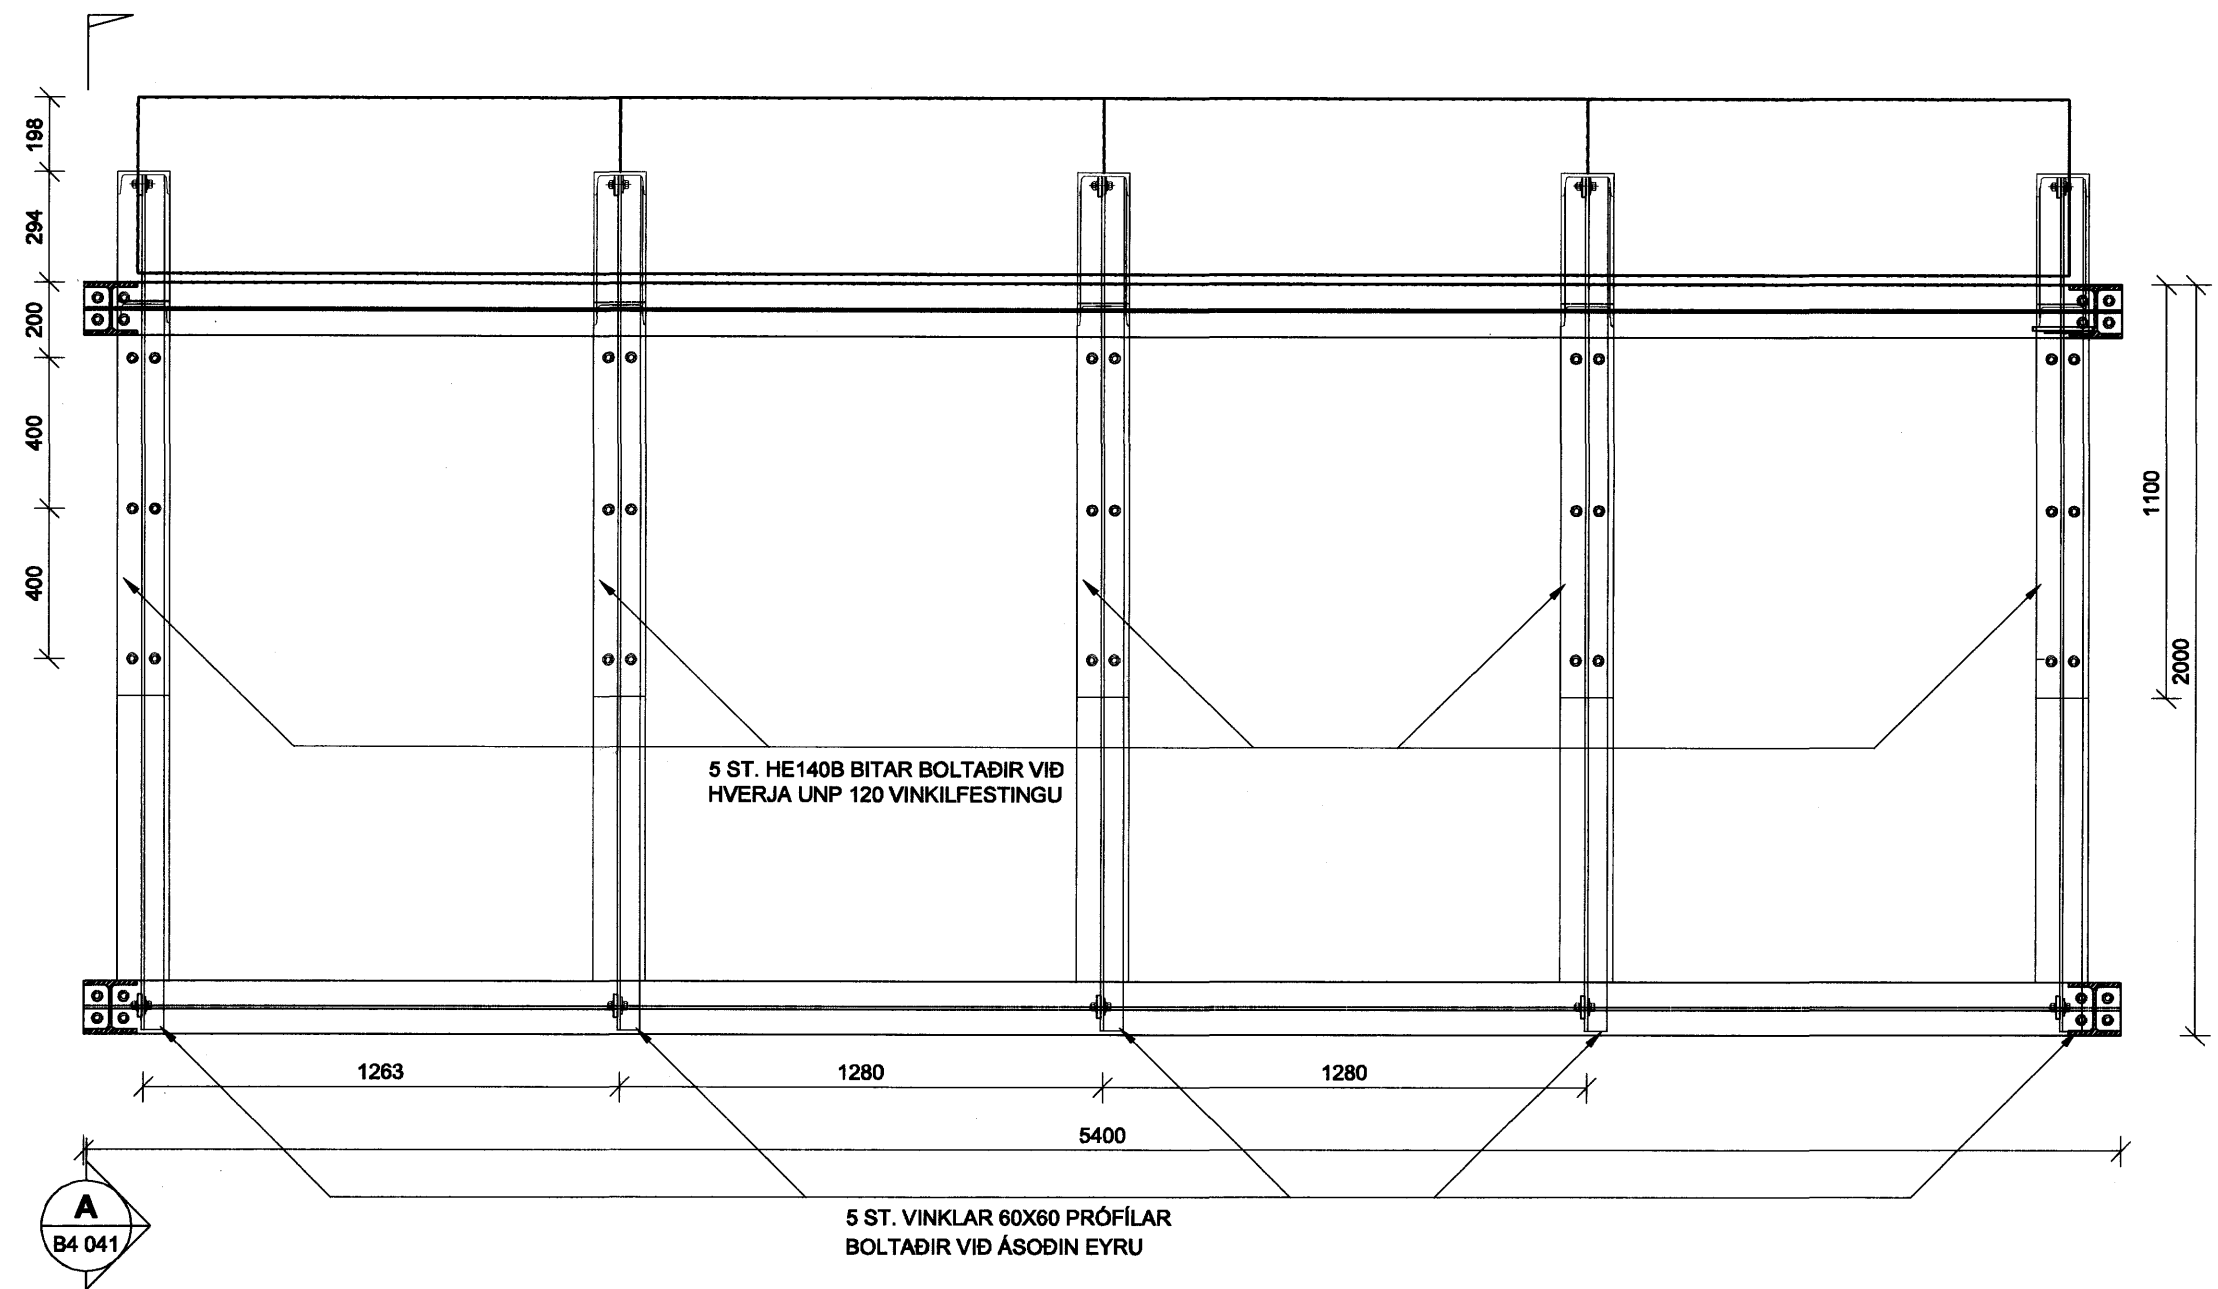

SNID 1:20

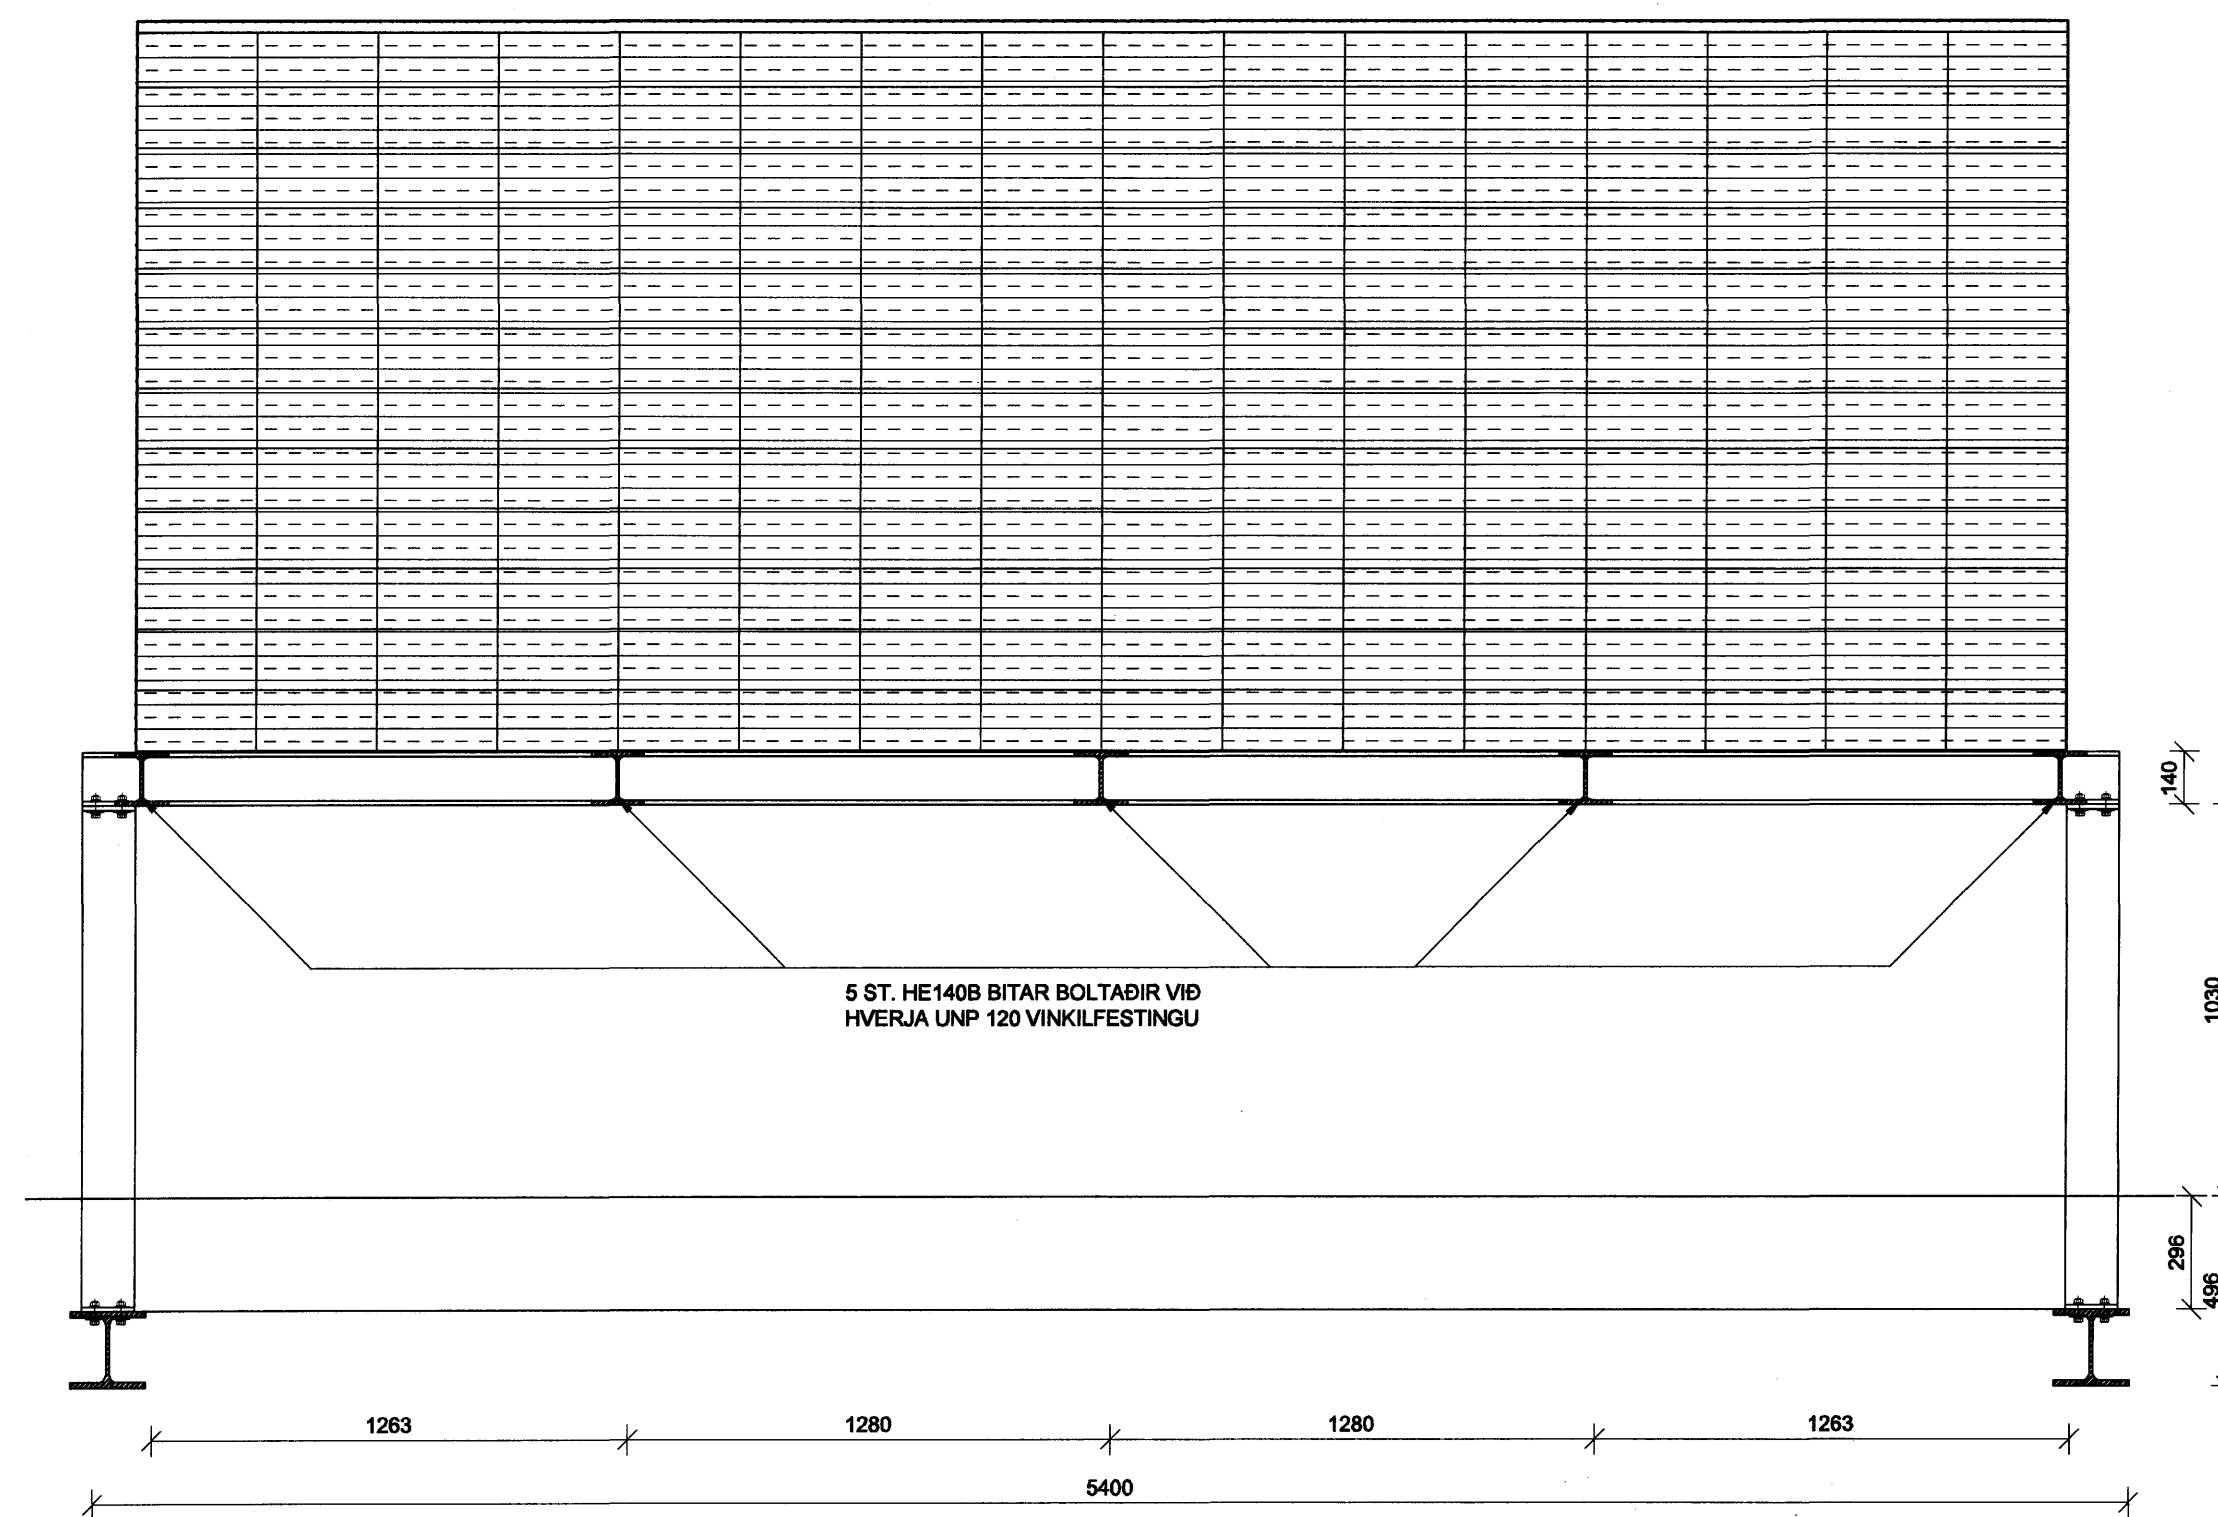

SNID 1:20

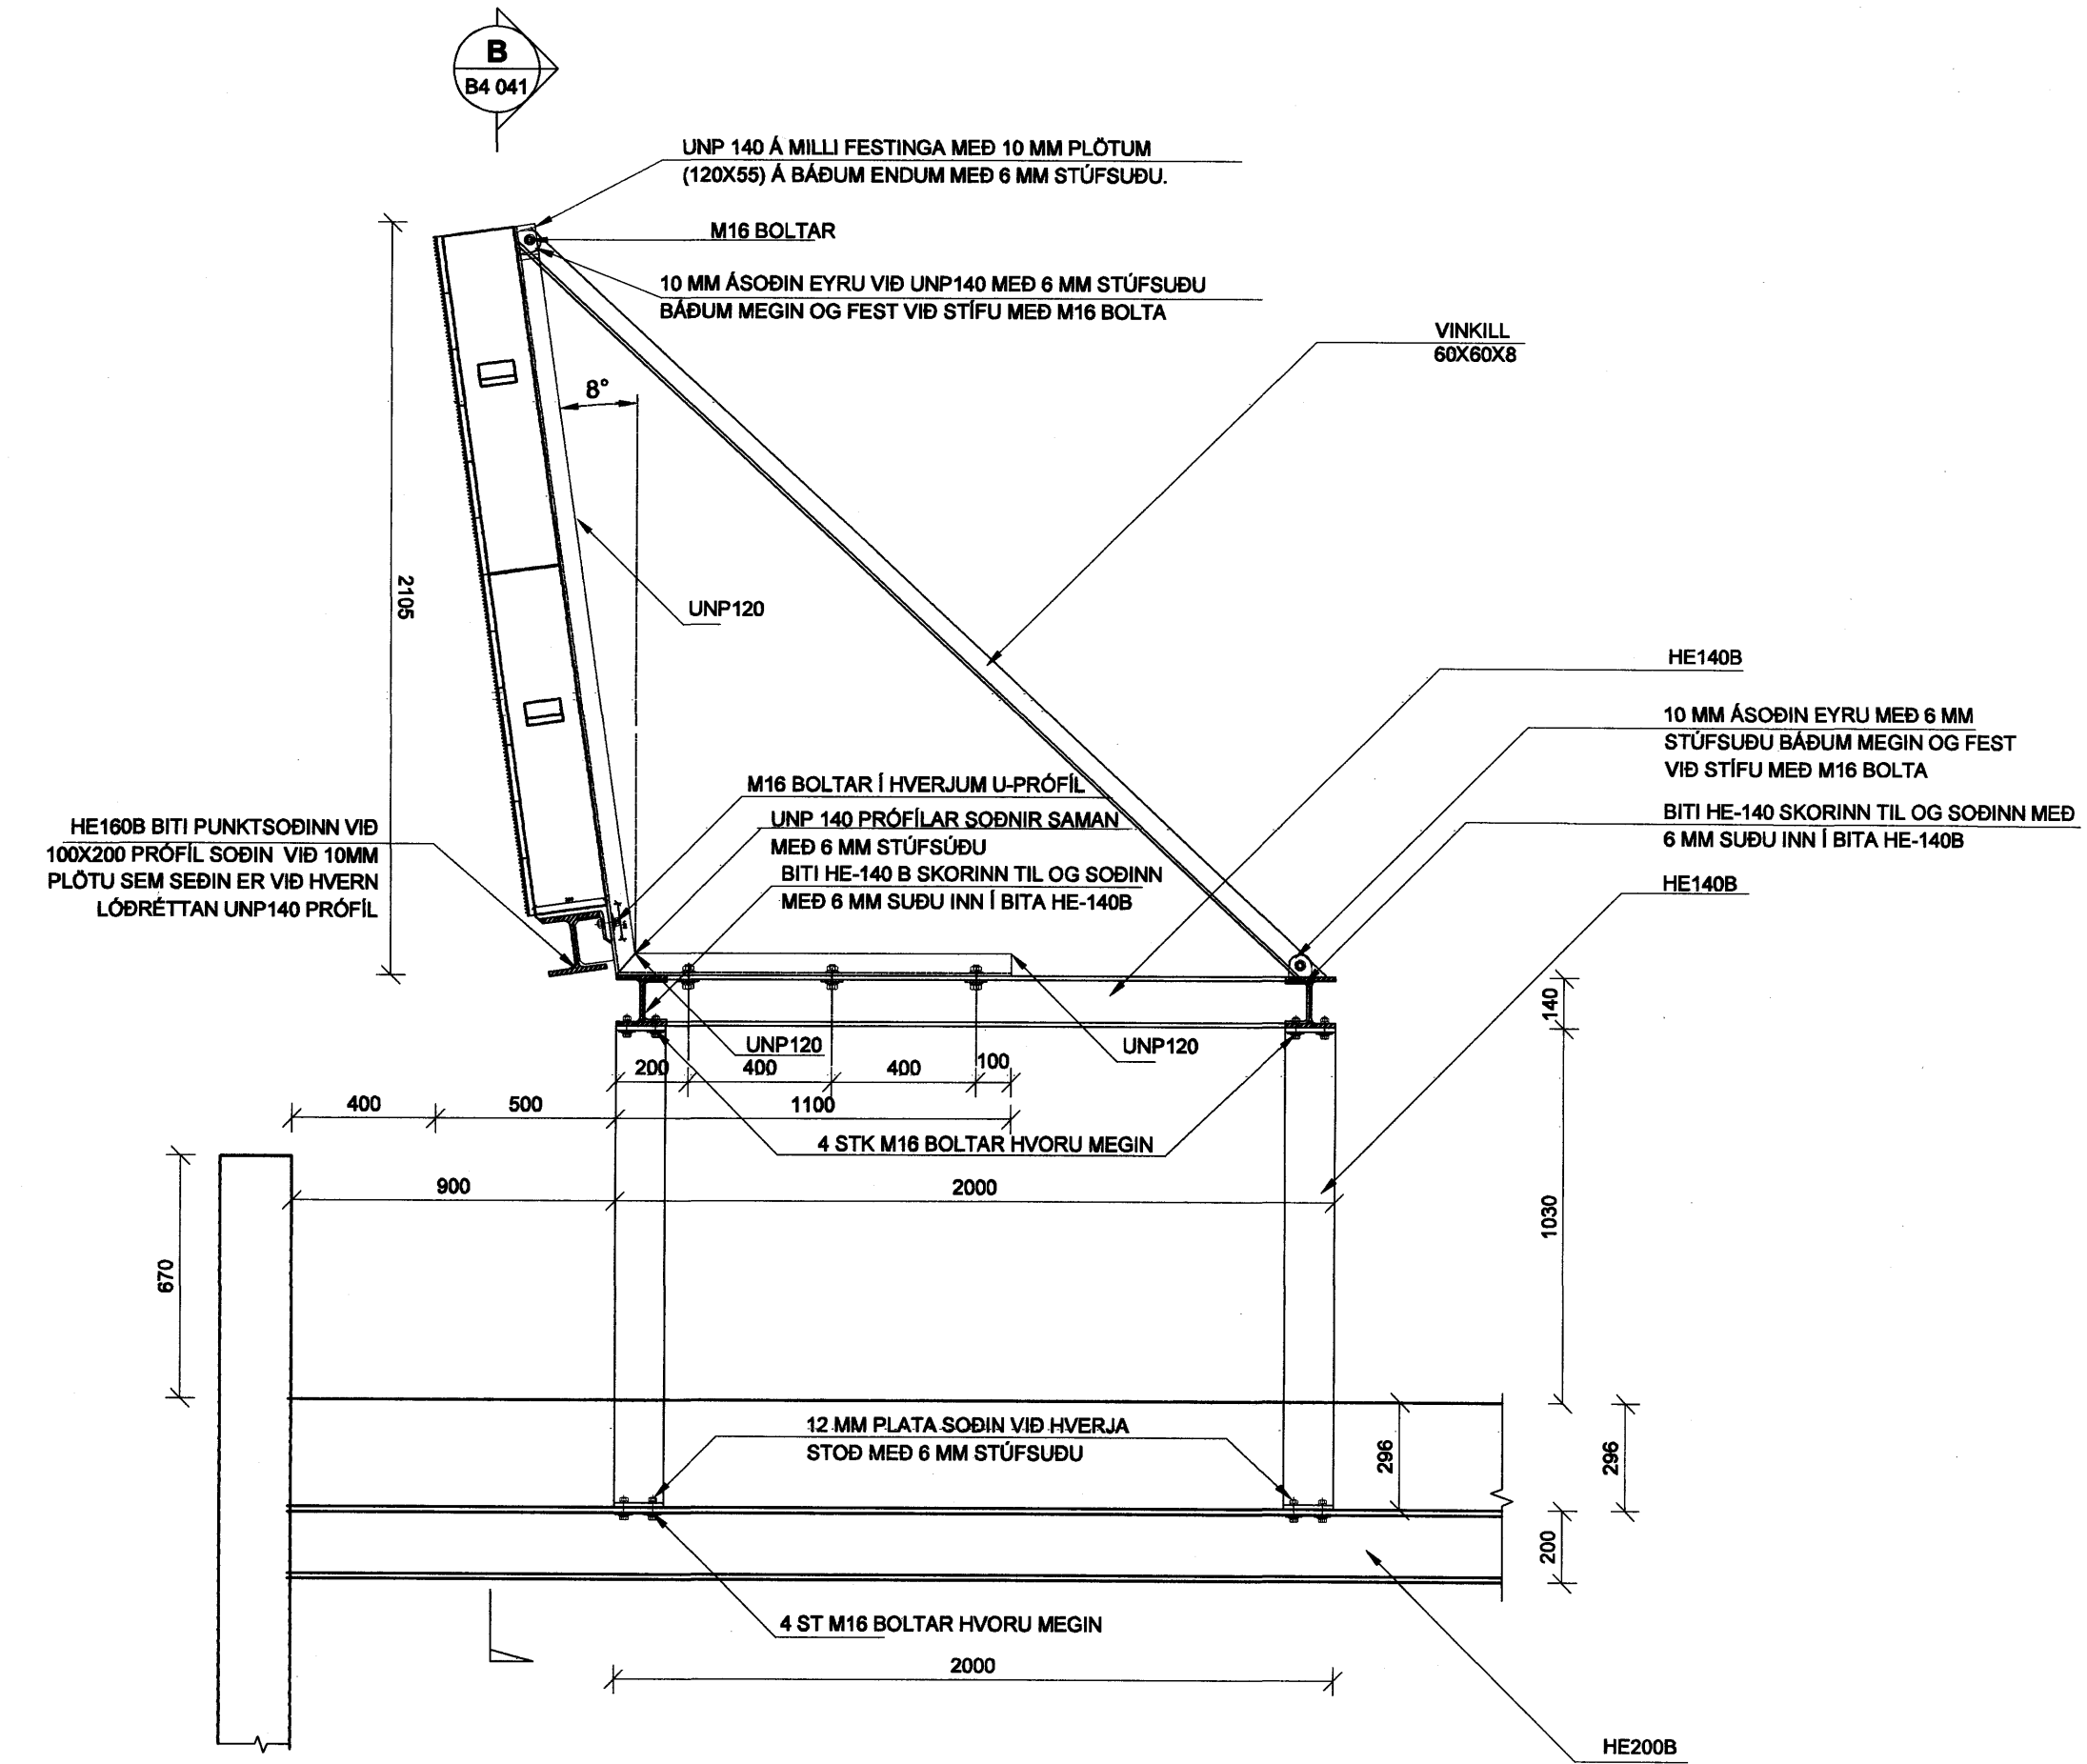


SKÝRINGAR

SKILTI:

Stálgrind fyrir skilti á þaki byggingar sem festist við þakbita (HE200B). Stífur eru festar með eyrum sem eru soðin við við HE140B bita annars vegar og boltuð við u-járn á skilti hins vegar. Boltar eru M12 nema annað sé tekið fram.

Handwritten notes:
 Þetta er
 Skýring 28/8 2007
 B. Á.

REYKJAVÍKURVEGUR 74

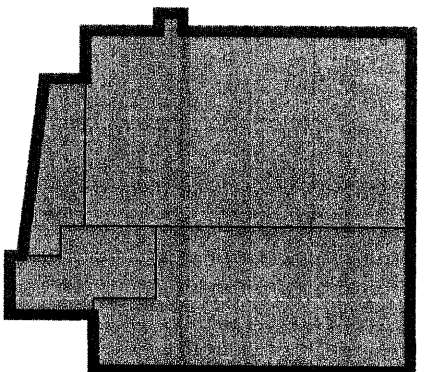

3h
2h
1h
kj

A 04.09.07 Staðsetning endurskoðuð ÓÓJ
 Útg. Dags. Skýring Hannað/Yfirfarð

VSB

VERKFRÆÐISTOFA
 HAFNARFIRÐI
 Vsb@vnb.is Sími 585 8600 Fax 585 8610 www.vsb.is

Aritun sérhönnuðar
 BJÖRN GÚSTAFSSON Kt: 180550 4889

Verkefni
 REYKJAVÍKURVEGUR 74
 HAFNARFIRÐI

Verktali
 BURÐARVIRKI
 Stálgrind fyrir skilti
 Grunnmynd, framhlið og snið

Hannað ÓÓJ	Teknað ÓÓJ	Yfirfarð BG	Kvarði 1:20	/ A1	Síða A
Daga 20.08.2007	Verkefni 03796	Tekning B4 041	Útgáfa A		