

ÞAK, GRUNNMYND. 1:50

A9 SNID. 1:5
1-09



ÁSODID FLATIARN
250x140x15 MM
2 GÓT Ø18 MM, 2 STK.
Ø16 MM BOLTAR, SKIFUR
AD TRÉ 50x50x5 MM.

A16
1-16

GATAPLATA
(100x300x1,3)MM
FEST m/2x8 STK.
GALV. 4/50 KAMBSAUMI

200*134*5 MM PLATA
SODIN VIÐ BITA. 4 MM SUÐUR
Ø13 MM GAT F. Ø 12 MM BOLTA
TIL FESTINGAR VIÐ SPERRU.
SKIFUR AD TRÉ 40x40x4 MM
ALLAR SUÐUR Δ5 MM

IPE-200

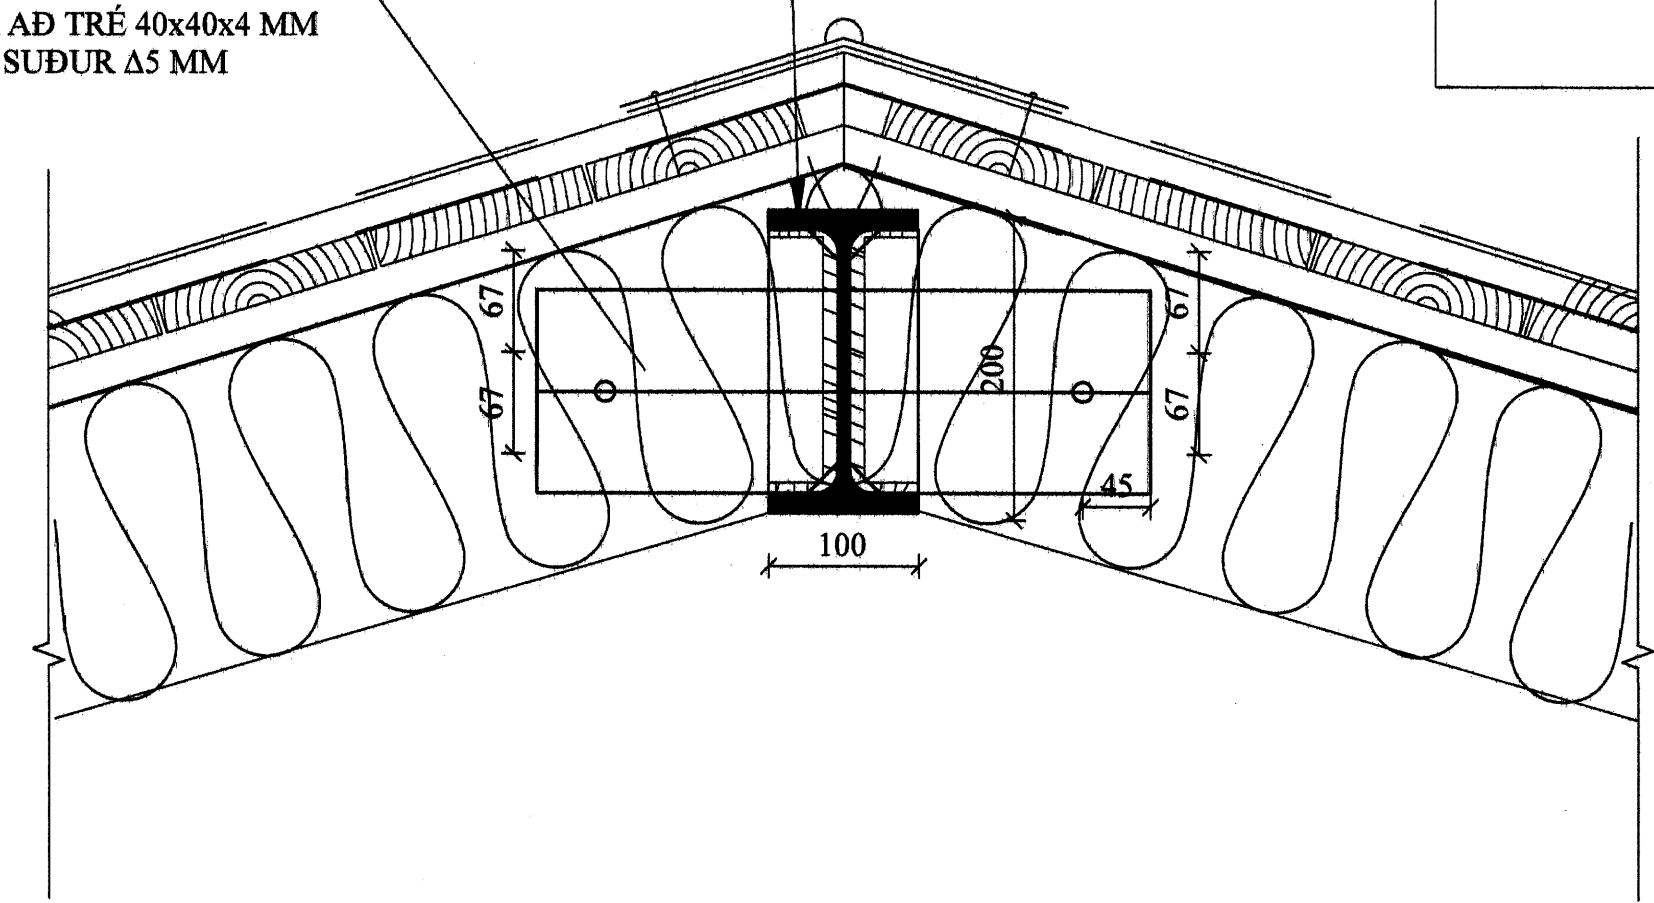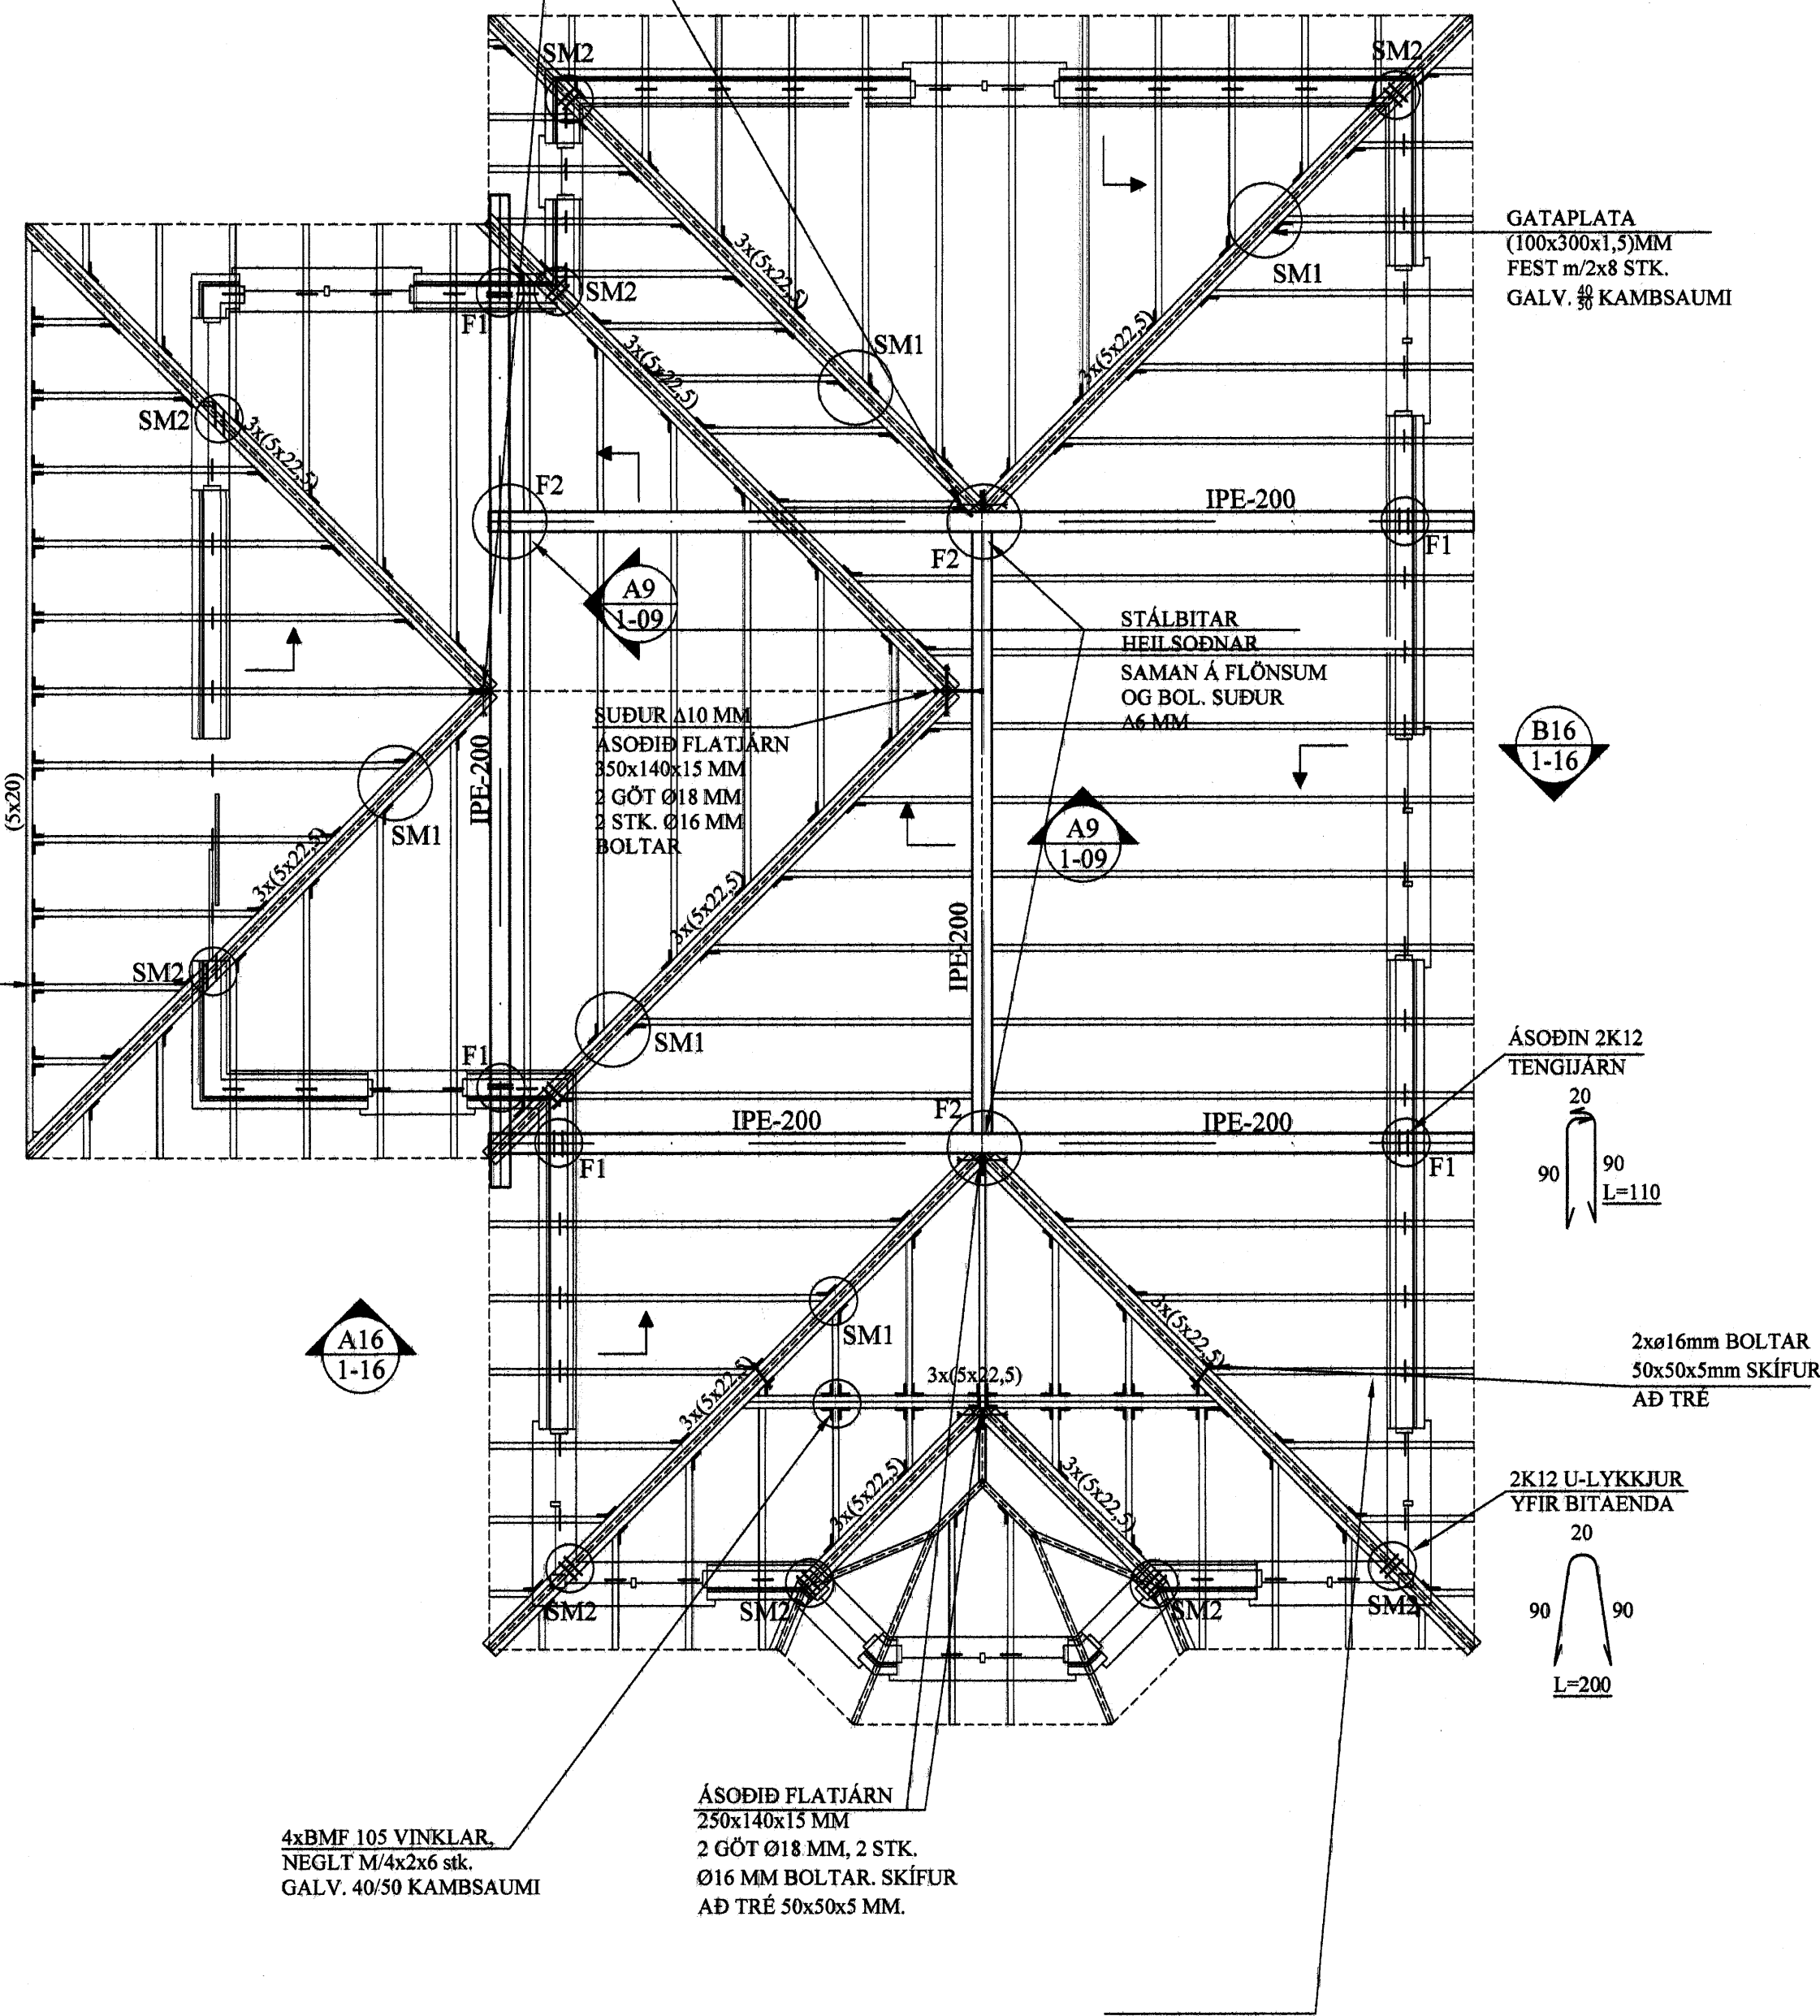

Samþykkt þann

20 NOV. 2007

Byggingfulltrúinn í Hafnarfirði
F.h. Sigurbjartur Halldórsson

ALLAR SPERRUR (5x22,5)c/c 60 cm

NEGLING ÞAKKLÆÐNINGAR:

Þak skal þéttklætt með borðaklæðningu 25 * 150 mm.

Timbríð skal vera K18 flokkur eða betra, rakaflokkur IU.

Hvert borð skal neglt í hverja sperru með 3 stk. galv. 3,1 * 75 mm saum, nema á 1 m kafla frá kanti skal negla með 3 stk. 40 / 75 galv. kamsaumi. Borð skulu sett saman yfir sperrum og mega aldrei vera tvær eða fleiri samsetningar í röð á sömu sperru. Borð skulu ná yfir a.m.k. 2 bil.

NEGLING ÞAKJÁRNIS:

Þakjárn skal negla með galv. kamsaumi 40 / 75 m / neopren þéttskinnu. Negla skal í aðra hverja hábáru, nema á 1 m kafla við kanta og á plötusamskeytum, þar skal negla í hverja hábáru.

Í langgátt skal vera 60 cm bil milli nagla, nema á þakbrúnum, þar sem koma 5 naglar í hverja hábáru með 30 cm millibili.

Kjölur skal negldur við plötur í hverja hábáru.

Á langsamskeytum skulu plötur skarast um eina og hálfá báru. Skörun skal ávallt vera undan verstu veðuráttinni, þ.e. suð-austan.

BREYTINGAR

TILVÍSANIR:

SKÝRINGAR..... SJÁ TEIKN. NR. 1-01

Melinn Þorvaldur Örnaldsson

Reikn.	JKR	NÓV.'07	Útgeft:	01.11.2007
Teikn.	GN	NÓV.'07	Kverdi:	1:50, 1:10
Ath.				
Samþ.				
FURUÁS 35				Nr.
Hafnarfirði				1-09
Verkhúti ÞAK, GRUNNMYND, SNID OG SKÝRINGAR.		Jon Krejlaon Byggingartæðingur F.V.F. Skúlagata 19 101 Reykjavík Sími: 551-9820 Fax: 963-2164 Ís: 210754-4029 Netfang: þak@immet.is http://www.VJK.is		