ÚTI- OG INNITRÖPPUR, GRUNNMYND. 1:50

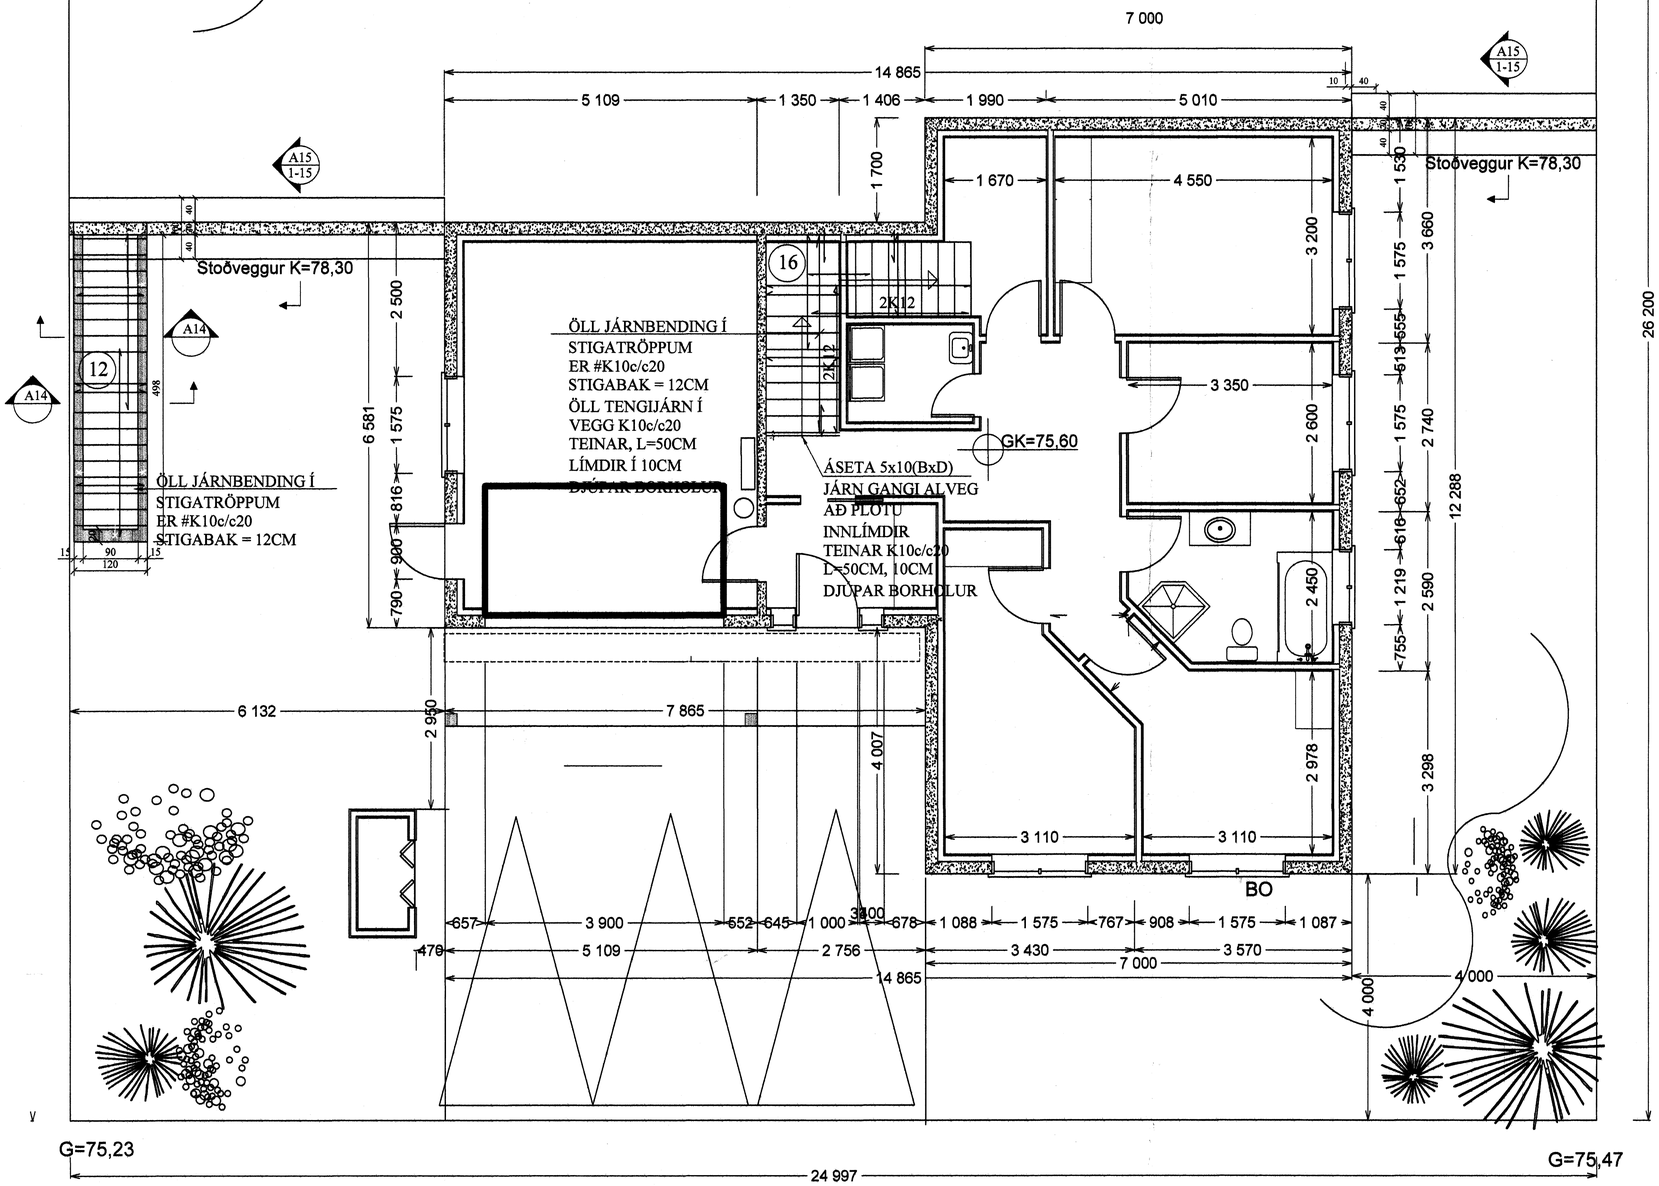

GRUNNMYND NEÐRI HÆÐ, 1:100

SNIÐ. A14-A14.1:20

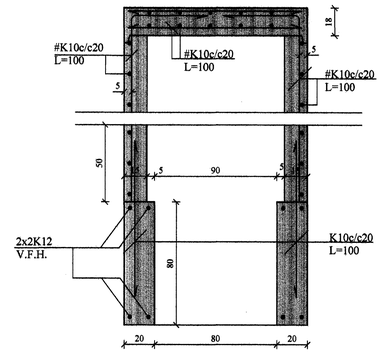

Samþykkt þann
20 NOV. 2007
Byggingafulltrúinn í Hafnarfirði
F.h. Sigurbjartur Halldórsson

BREYTINGAR

TILVÍSANIR:

SKÝRINGAR..... SJÁ TEIKN. NR. 1-01

Reikn.	Jón Kr.	OKT. '07	Útgefið:	14.11.2007
Teikn.	GN	OKT. '07	Kvarði:	1:50, 1:20
Ath.				
Samþ.				

FURUÁS 35
Hafnarfirði

Nr. 1-14

Verkhluti
ÚTI- OG INNITRÖPPUR, GRUNNMYND, SNIÐ.

Jón Kristjánsson
Byggingarverkfræðingur
FVFÍ
Skúlagata 19
101 Reykjavík
Sími: 551-9820 Gsm: 863-2154
Kt: 210754-4829
Netfang: jokris@simnet.is
http://www.VJK.is