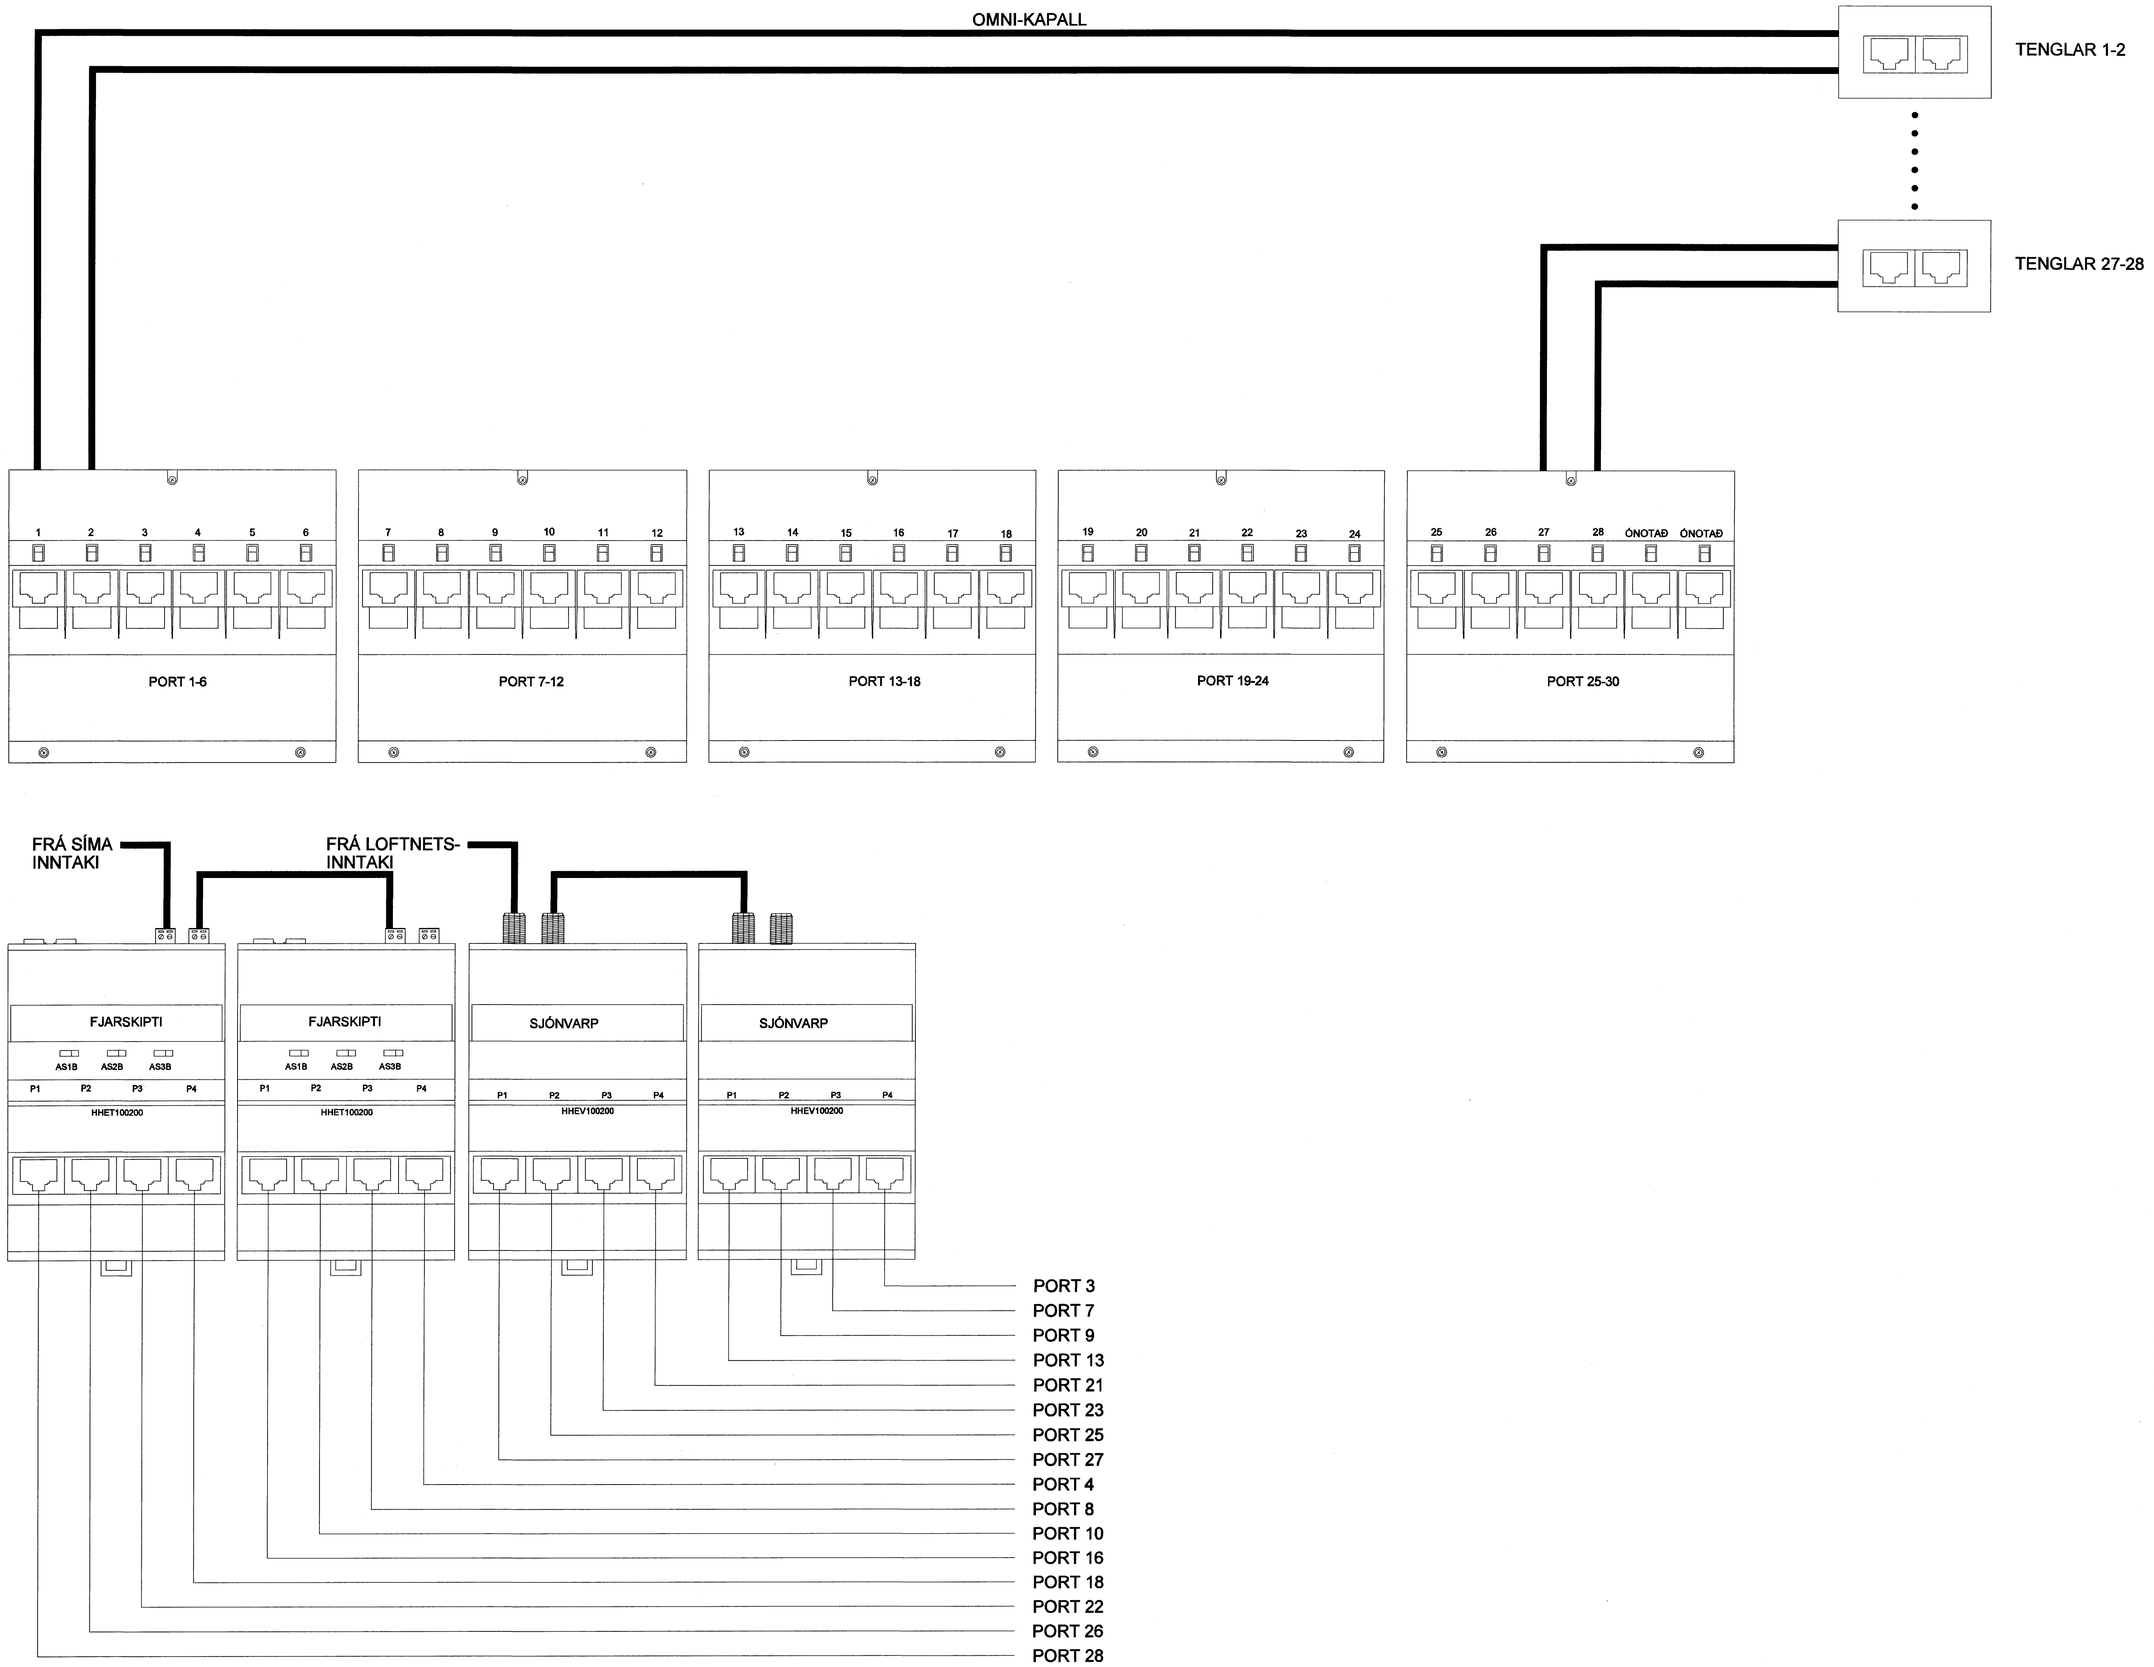

C:\Documents and Settings\helmirj.VSB\Desktop\Aukaverk\Brekkuás 15\Sheets\Rat1-Shrack@home.dwg

Útg. Dags. Skýring Hannað/Yfirfarið

VSB

VERKFRÆÐISTOFA

BÆJARHRAUN 20 · 220 HAFNARFJÖRÐUR · KENNIT. 710796-2899
vsb@vsb.is · Sími 585 8600 · Fax 585 8610 · www.vsb.is

Áritun sérhönnuðar
Ragnar Viktor Karlsson Kt: 220470 5129

Verkheiti
Brekkuás 15
Hafnarfjörður

Verkhluti
Rafkerfi
Smáspennukerfi
Grunnmynd

Hannað	Teiknað	Yfirfarið	Kvarði	Síða
HJ	HJ	RVK	1:50 / A1	-

Dags.	Verkefni	Teikning	Útgáfa
07.08.2007	1	Ss-kerfi	-