



GRUNNMYND 2.HÆÐ
Mkv 1:50

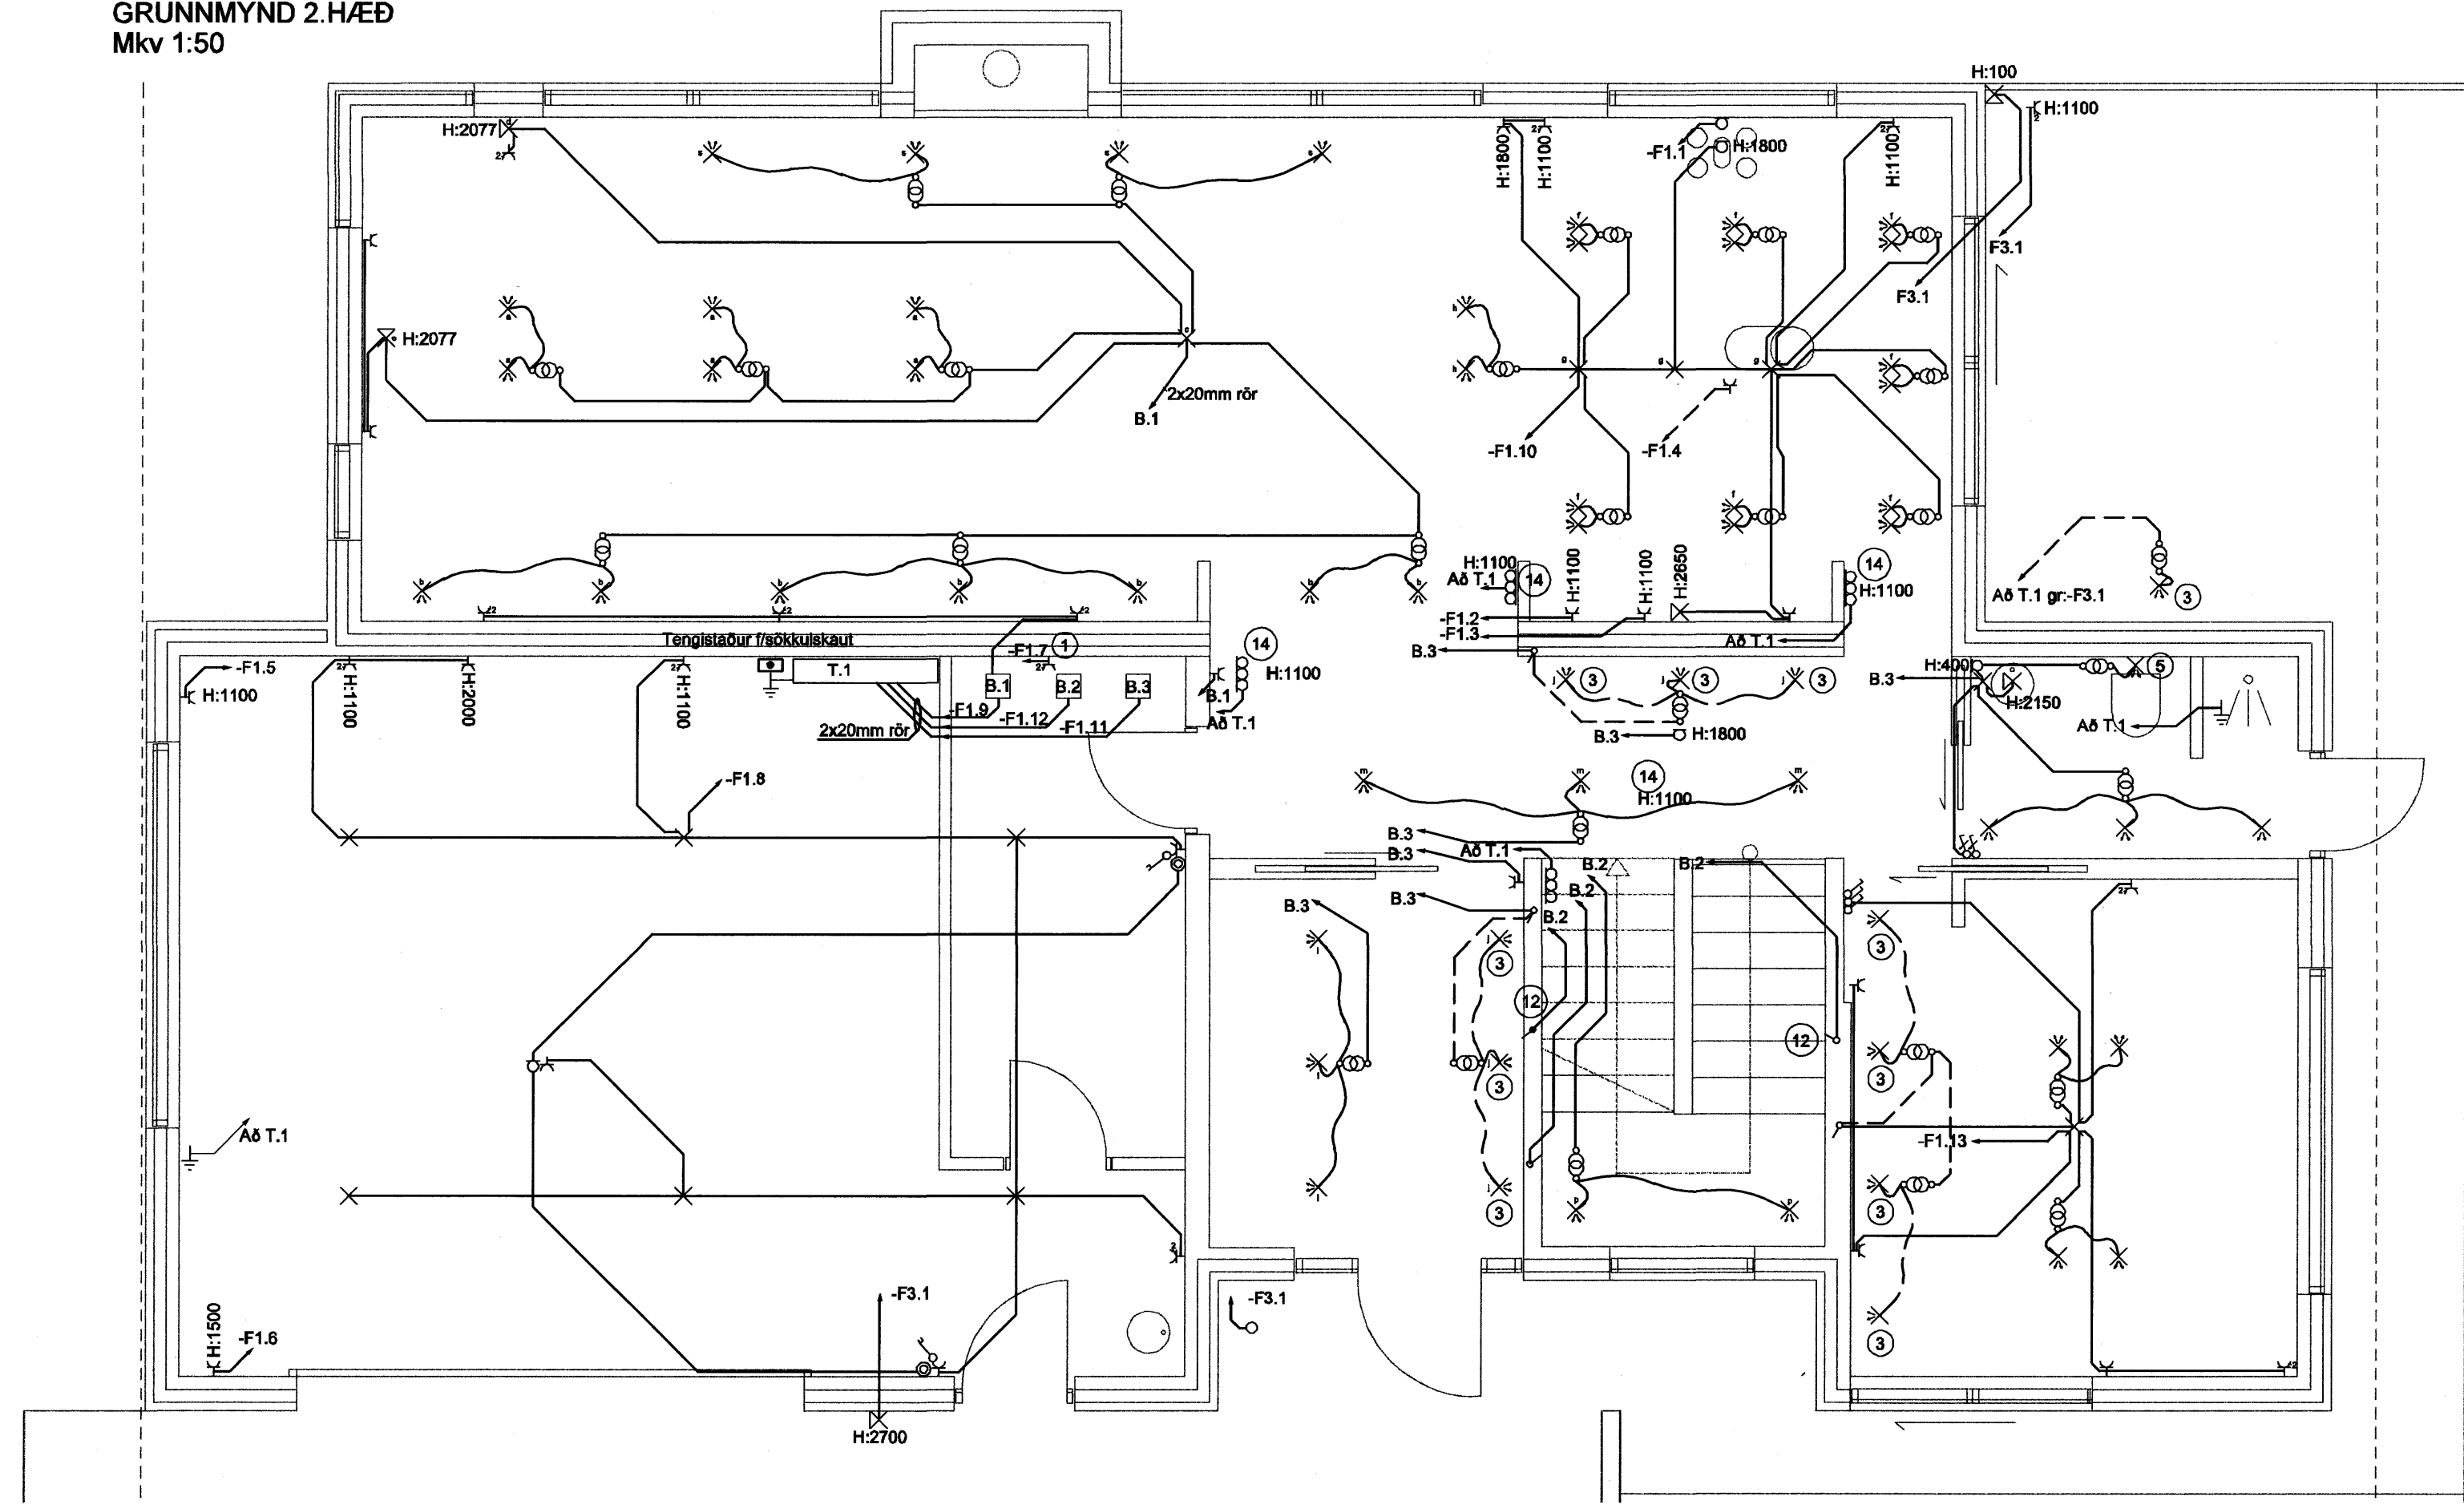

GRUNNMYND 1.HÆÐ
Mkv 1:50

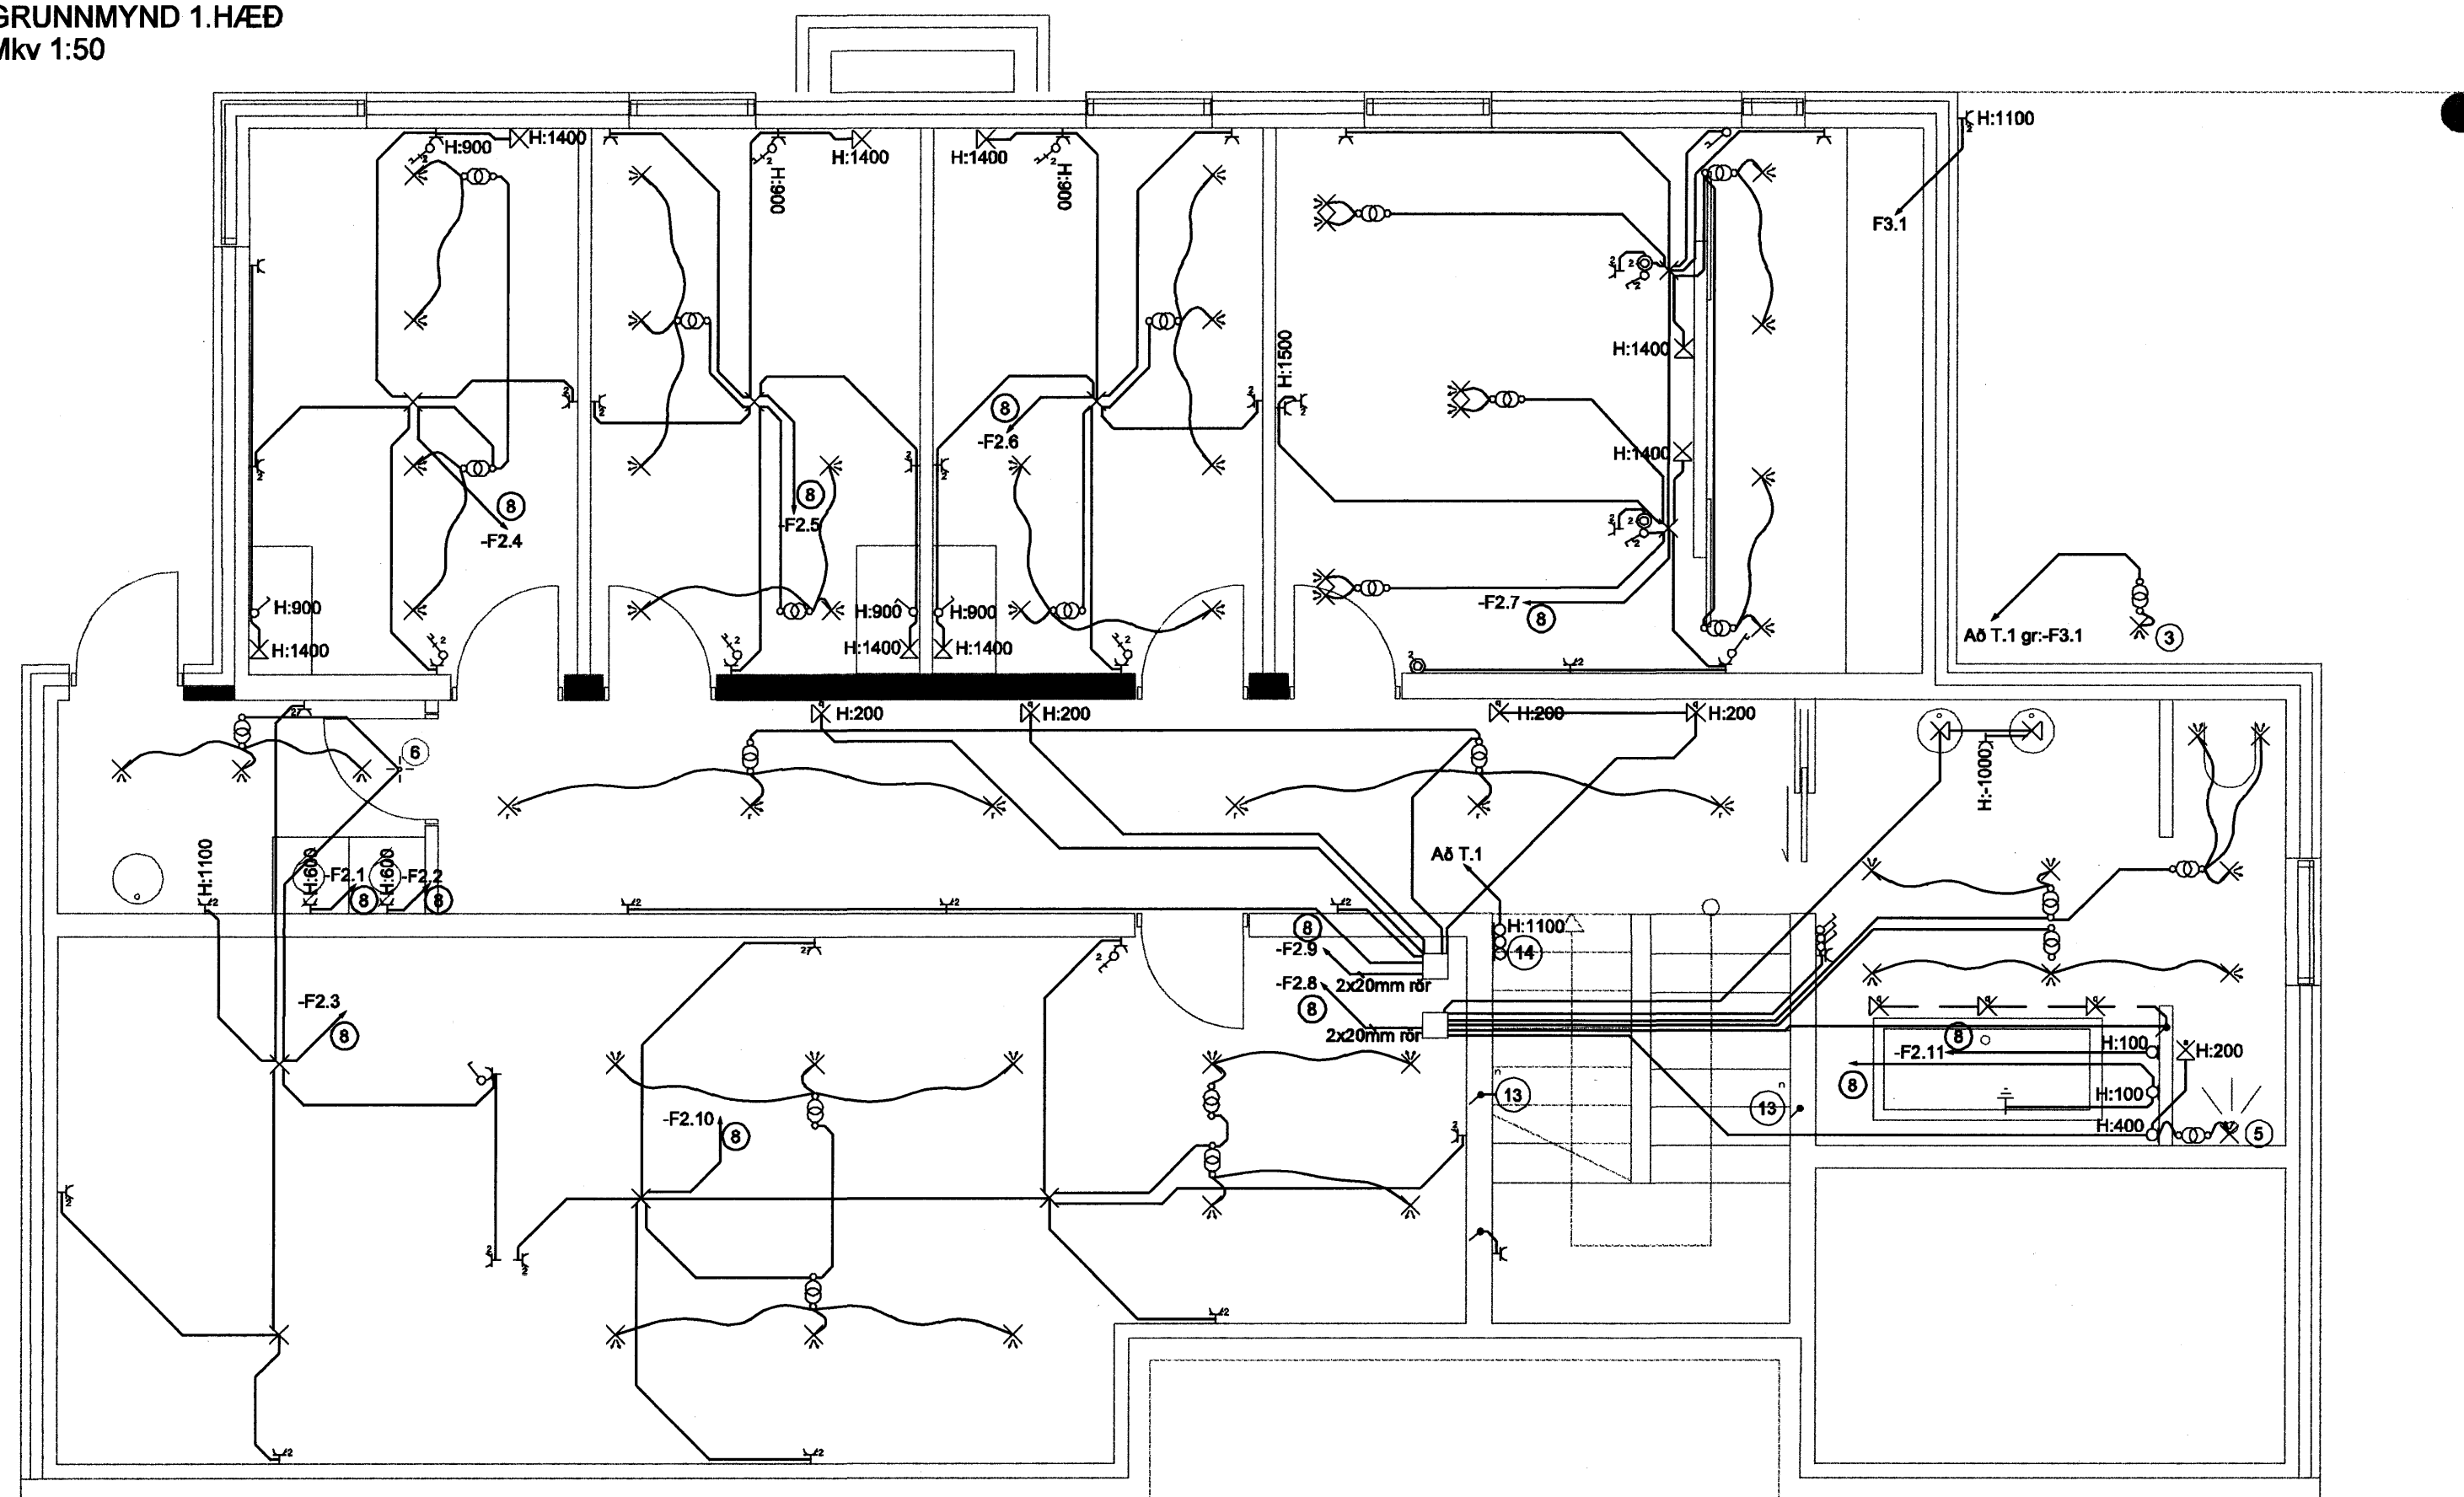


SKÝRINGAR

Almennar:

- Öll rör í fyrstu dós skulu vera 20mm.
- Allir tenglar skulu vera í 200mm frá fullfrágnu gófi nema annað sé tekið fram á teikningu.
- Greinar eru ekki sýndar í öllum tilvikum að töflu, en allar lágsþennugreinar fara í töflu T.1
- Öll mál eru gefin upp í mm og er alltaf miðað við fullfrágengin gófi.
- Öll mál miðast við miðja dós, nema annað sé tekið fram.
- Viðað er til sérteikninga arkitekts varðandi nákvæmar staðsetningar á búnaði og innréttingum.
- Allar raflagnir og frágangur þeirra skulu vera í samræmi við Reglugerð um raforkuvirki.
- Þessar athugasemdir eiga við ef annað kemur ekki fram á teikningu.
- Nota á í húsið smáþennukerfi frá Shrack.
- Þar sem teiknaðar eru tengidósir skal nota litlar veggdósir.
- Öll rör í smáþennu skulu vera 20mm.
- Allir tenglar skulu vera í 200mm nema annað sé tekið fram á teikningu.
- Draga skal 2 Omni kapla á hvern smáþennutengil
- Ef greinar eru ekki teiknaðar að töflu er þíla sem visar hvert grein á að fara.
- Allar greinar skulu fara í töflu S1 sem er við hlöð T1
- Nota á í húsið smáþennukerfi frá Shrack.
- H á eingangarteikningum táknar dósir hinumegin við vegg

- ① Endanleg staðsetning dósar ákvarðast af staðsetningu gólfhitakerfis.
- ② Nota skal litlar veggdósir
- ③ Halógen ljós innfeld í gólf
- ④ Úrtak 50mm plaststokkur
- ⑤ Halógen ljós upp úr klósett kassa.
- ⑥ rofadós fyrir hreyfiskynjara í loft.
- ⑦
- ⑧ Að töflu T.1 2.hæð
- ⑨ Að greinum 1.hæð.
- ⑩ Tengibox 100x100 f/hljóðkerfi hæð:300mm
- ⑪ Að smáþennutöflu S.1 staðsett í bílskúr 2.hæð
- ⑫ Rör að stökk í vegg f/næturlyfsingu
- ⑬ Rör að tengidós fyrir stígagang 2.hæð frá stökk f/næturlyfsingu
- ⑭ Dósir til vara og verða ekki notaðar, rofar verða fjarstyrðir.

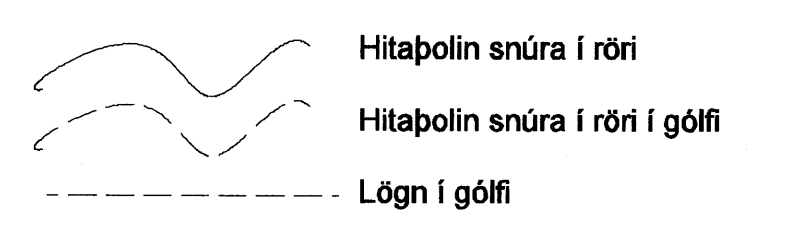

- B.1 Tengidós f/stofu
- B.2 Tengidós f/stígagang
- B.3 Tengidós f/andd,wc og gang

Útg. Dags. Skýring Hannað/Yfirfarð



VERKFRÆÐISTOFA

BÆJARHRAUN 20 · 220 HAFNARFJÖRDUR · KENNIT. 710796-299
 veb@vsb.is · Sími 585 8600 · Fax 585 8610 · www.vsb.is

Aftun sérhönnuðar Ragnar Víktor Karlsson Kt: 220470 5129		<i>Ragnar</i>	
Verkefni Brekkus 15 Hafnarfjörður			
Verkefni Rafkerfi Lágsþenna 1. og 2. hæð Grunnmynd			
Hannað	Talканаð	Yfirfarð	Kvarði
HJ	HJ	RVK	1:50
Dags.	Verkefni	Talkning	Síða
07.08.2007	1	Ls-1. og 2.hæð	-