


GRUNNMYND SKYGGNIS 1:20

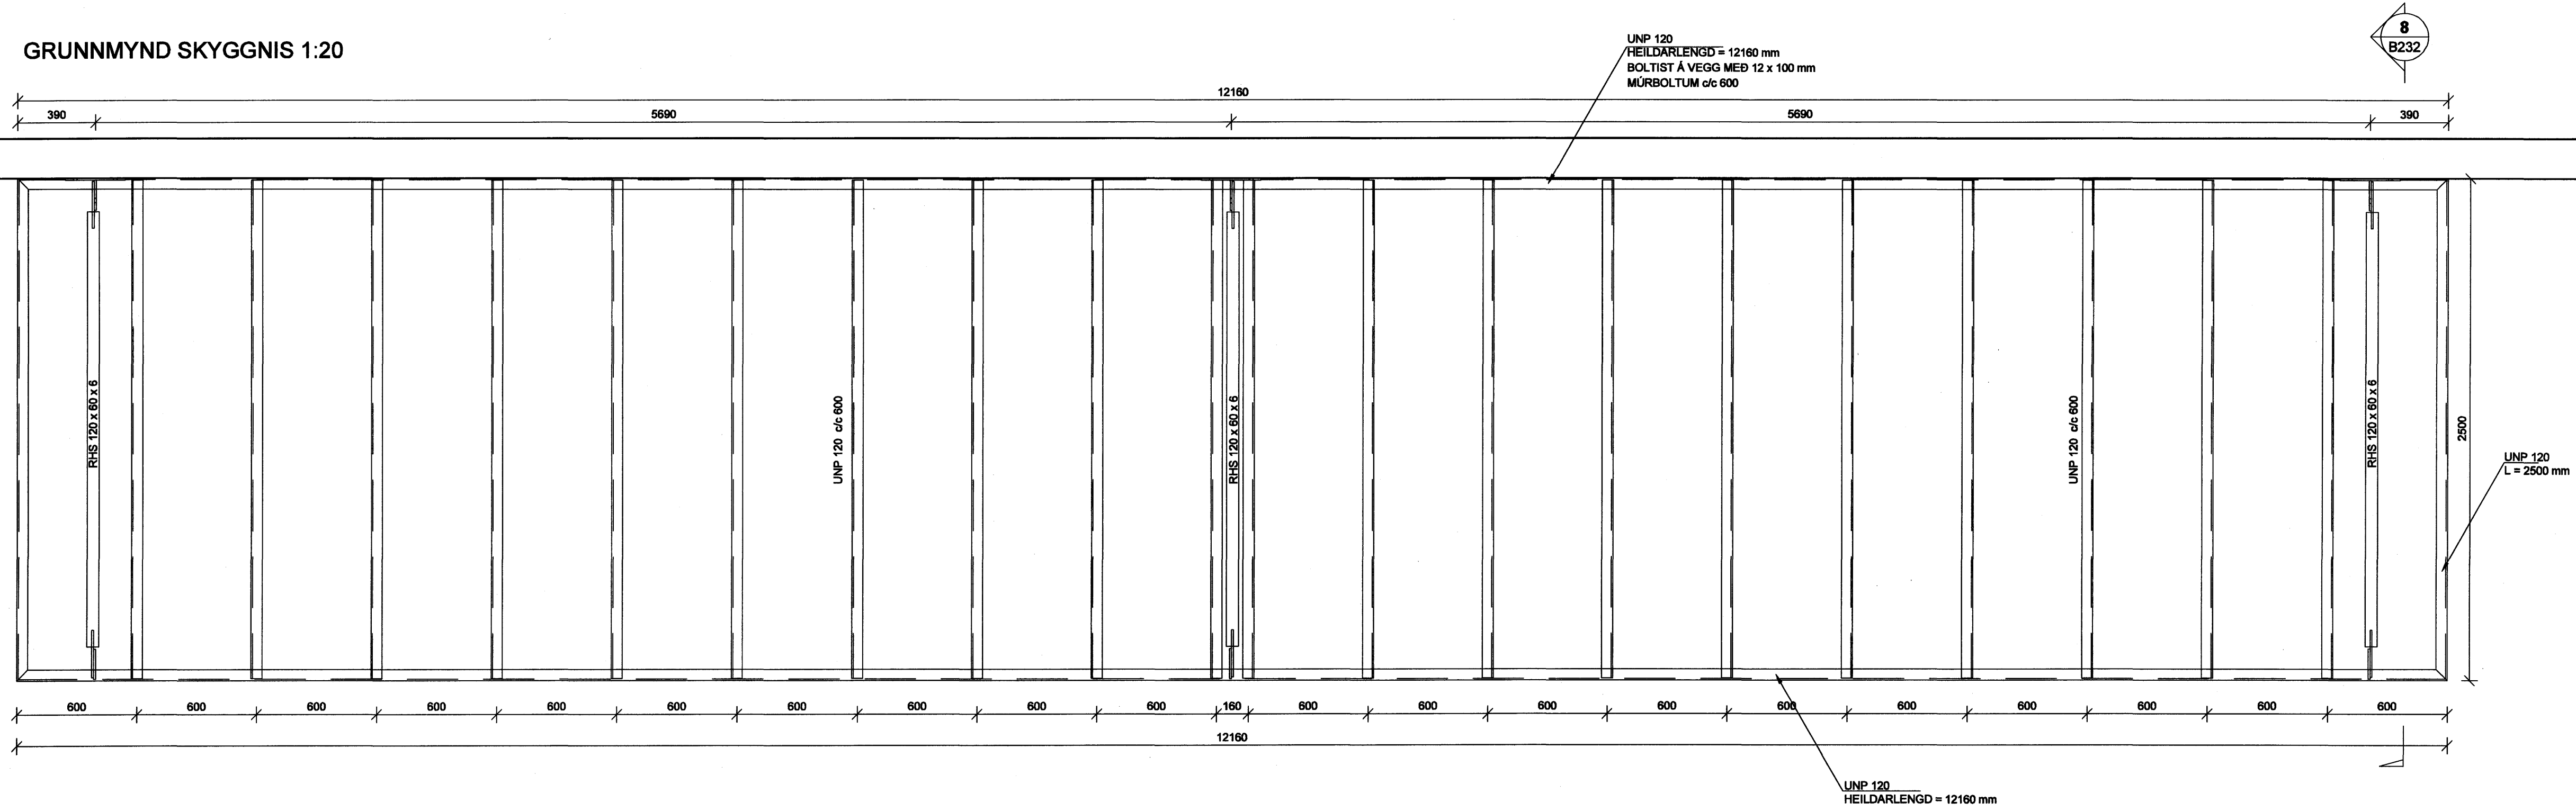

Samþykkt þann
23 OKT. 2007
Byggingufulltrúinn / Hafnarfirði
F.h. Sigurbjartur Halldórsson

SKÝRINGAR

STÁLGAEDI SKULU VERA S235 Í SAMRÆMI VÍÐ EN 10027-1 OG EN 10025.
STÁL SKAL HEITGALVANHÚÐAÐ: TÆRINGARFLOKKUR 4.
BOTLAR, RÆR OG SKRÚFUR SKULU VERA AF GÆDAFLOKKI 8.8.
STÁLHLUTIR SKULU HEILSOÐNIR SAMAN Á SNERTIFLOTUM.
OFAN Á SKYGGNI SKAL KLÆÐA MEÐ SAMA EFNIS OG UTAN Á HÚSI OG FESTA Á GRINDINA EFTIR LEIÐBEINGUM FRÁ FRAMLEIÐANDA


SUBUR

SUBUEFNI SKAL UPFFYLLA KRÖFUR BS 317.1 EÐA SAMBÆRILEGRA STAÐLA
SUBUVINNA SKAL FRAMKVÆMD AF SUBUMÖNNUM SEM HAVA HÆFNISPRÓF SAMKV. ÍST EN 287-1

VÍÐ 20% STIKKPRUFU NÁI SUBAN MINNST KARAKTER C. SAMKVÆMT STAÐLI DS/EN 25817

ÞVERMÁL SUDA SKAL EKKI VERA MINNI EN ÞVERMÁL STANGA OG FESTINGA.
FASA SKAL STANGIR OG FESTINGAR Á FLATSTALI TIL AÐ NÁ MEIRI SUBU

LÓNSBRAUT 1

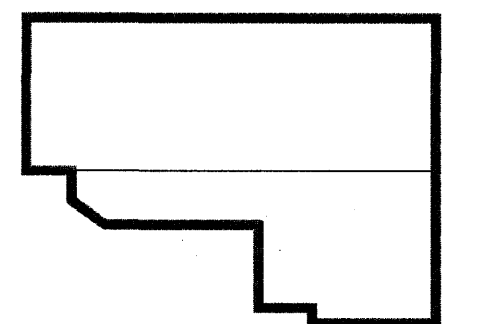

Útg. Dags. Skýring Hannafyrirfarð

VSB

VERKFRÆÐISTOFA

BÆJARHRAUN 20 - 220 HAFNARFJÖRÐUR - KENNIT. 710796-2899
vsb@vsb.is · Sími 585 8600 · Fax 585 8610 · www.vsb.is

Artunn sérhönnuður Björn Gústafsson Kl. 180550 4889


Verkefni: LÓNSBRAUT 1 HAFNARFIRÐI

Verkhúsi: Burðarvirki Skyggni Grunnmynd og snið

Hannað MS	Teiknað MS	Yfirfarð	Kvarði	1:20 / 1:10 / A1	Síða -
-----------	------------	----------	--------	------------------	--------



Dags. 24.09.2007	Verkefni 06762	Teikning B232	Útgáfa -
------------------	----------------	---------------	----------

FESTING P4 1:10
FJÖLDI = 3 stk
MKV 1:10

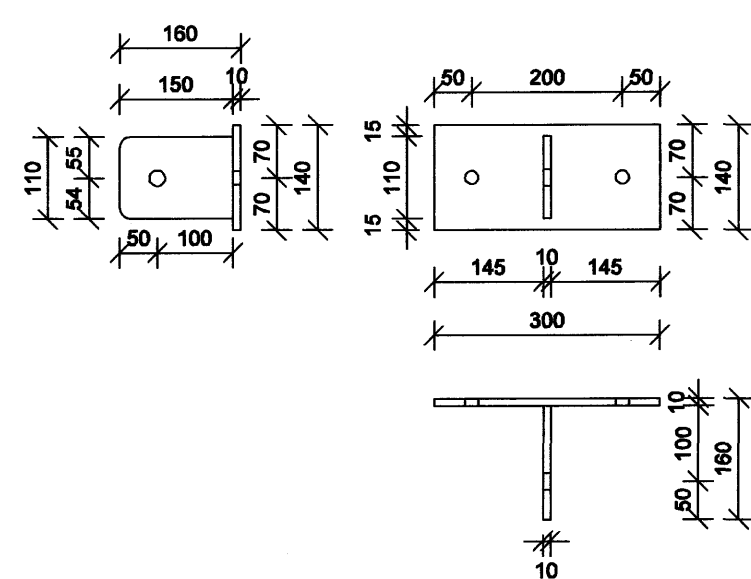


P4
EFNISBYKKT STÁLS: 10 mm
GÓT FYRIR MÚRBOLTA ERU 18 mm
GÓT FYRIR TOGSTANGIR ERU 22 mm
PLÖTUR SJÓÐIST SAMAN MEÐ a = 4

SKÁSTANGIR 1:10 FJÖLDI = 3 stk
MKV 1:10

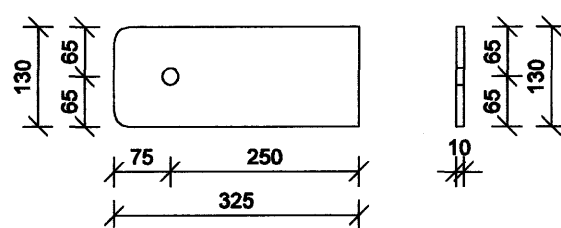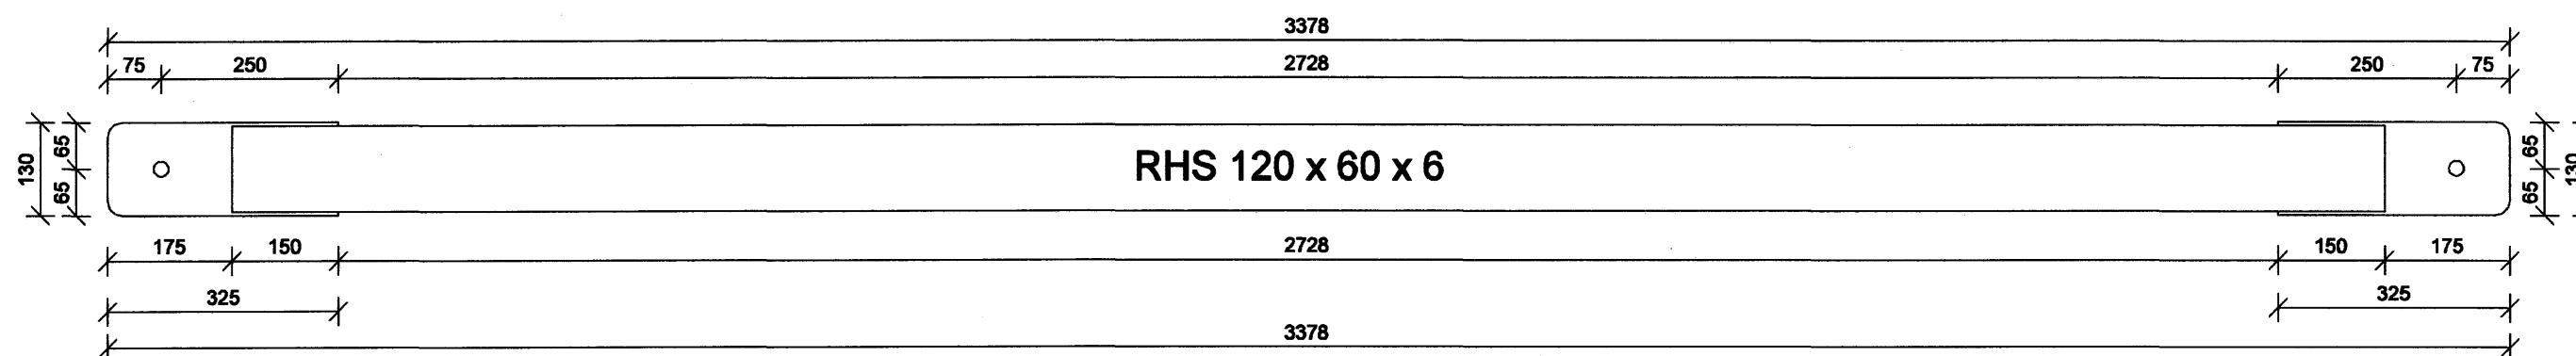


STÁLFASTING SJÓÐIST Á UNP 120 PRÓFIL MEÐ 4mm SUBU

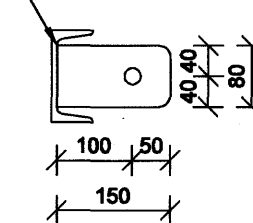

P5
EFNISBYKKT STÁLS: 10 mm
GÓT FYRIR TOGSTANGIR ERU 22 mm
PLÖTUR SJÓÐIST SAMAN MEÐ a = 4

LÁRÉTTIR ÞVERPÓSTAR Í SKYGGNI 1:10
FJÖLDI = 20 stk

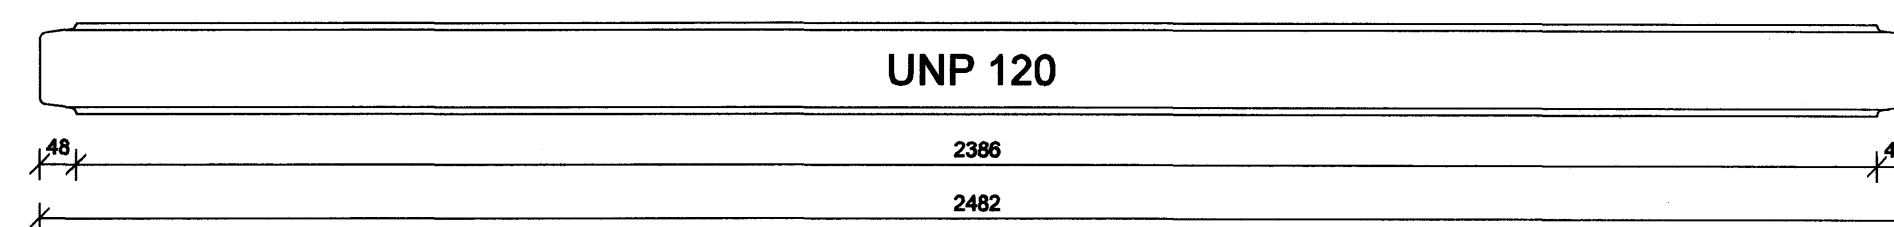

SNID 8
1:20 B232

