ÁSETA FYRIR EIMSVALA

SNIÐ 6 / B230
1:10

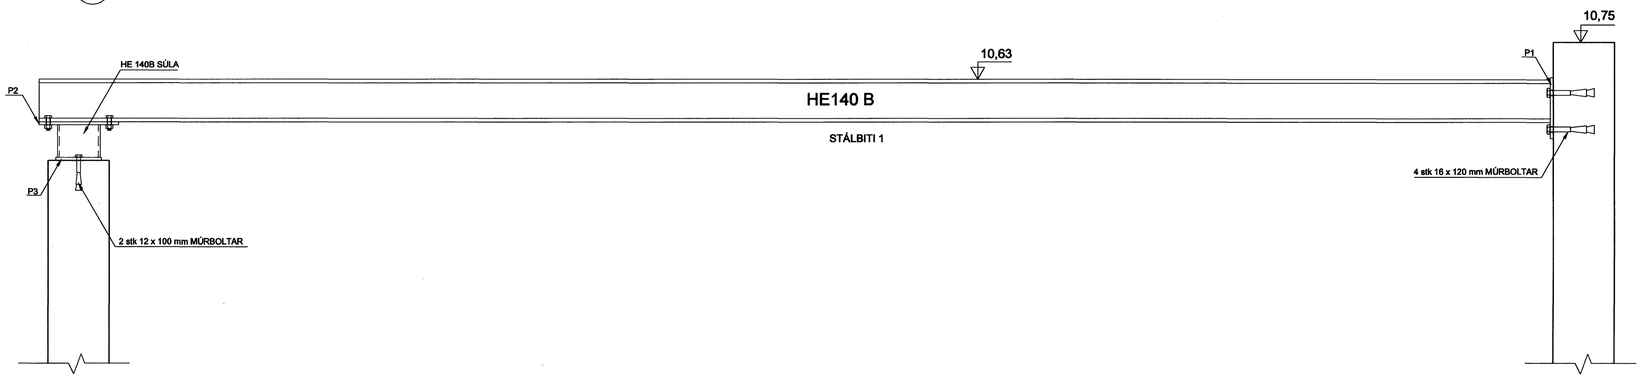

STÁLBITI 1 1:10

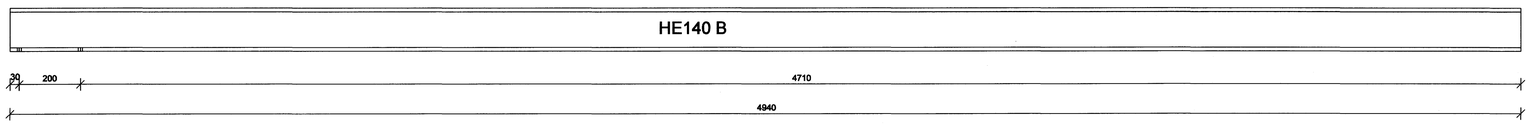

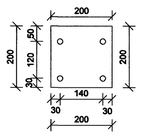

P1
EFNISÞYKKT STÁLS: 10 mm
ÖLL GÖT ERU 18 mm
BITI SJÓÐIST Á PLÖTU MEÐ a = 5

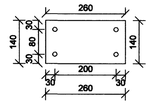

P2
EFNISÞYKKT STÁLS: 10 mm
ÖLL GÖT ERU 14 mm
BITI SJÓÐIST Á MIÐJA PLÖTU MEÐ a = 5

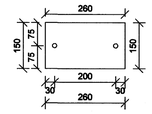

P3
EFNISÞYKKT STÁLS: 10 mm
GÖTIN ERU 14 mm
BITI SJÓÐIST Á MIÐJA PLÖTU MEÐ a = 5

F1
STÁLFESTING FYRIR LÍMTRÉ MKV:1:10
STEYPIST Í VEGGI
SJÁ GRUNNMYND B 230

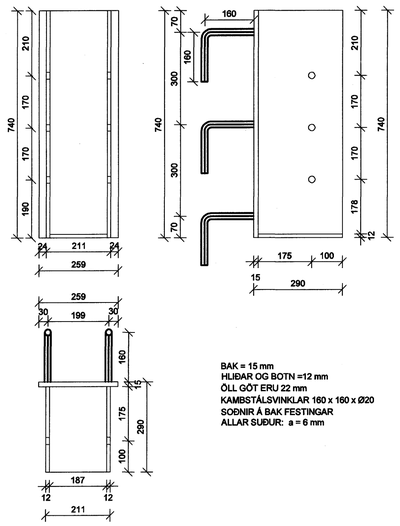

BAK = 15 mm
HLIÐAR OG BOTN =12 mm
ÖLL GÖT ERU 22 mm
KAMBSTÁLSVINKLAR 160 x 160 x Ø20
SOÐNIR Á BAK FESTINGAR
ALLAR SUÐUR: a = 6 mm

Samþykkt þann
23 OKT. 2007
Byggingfulltrúinn í Hafnarfirði
F.h.Sigurbjartur Halldórsson

SKÝRINGAR

STÁLGÆÐI SKULU VERA S235 Í SAMRÆMI VIÐ EN 10027-1 OG EN 10025.
STÁL SKAL HEITGALVANHÚÐAÐ: TÆRINGARFLOKKUR 4
BOTLAR, RÆR OG SKRÚFUR SKULU VERA AF GÆÐAFLOKKI 8.8.
STÁLHLUTIR SKULU HEILSOÐNIR SAMAN Á SNERTIFLÖTUM.

SUÐUR

SUÐUEFNI SKAL UPPFYLLA KRÖFUR
BS 317.1 EÐA SAMBÆRILEGRA STAÐLA

SUÐUVINNA SKAL FRAMKVÆMD AF
SUÐUMÖNNUM SEM HAFA
HÆFNISPRÓF SAMKV. ÍST EN 287-1

VIÐ 20% STIKKPRUFU NÁI SUÐAN MINNST
KARAKTER C. SAMKVÆMT STAÐLI DS/EN 25817

ÞVERMÁL SUÐA SKAL EKKI VERA MINNI EN ÞVERMÁL
STANGA OG FESTINGA.
FASA SKAL STANGIR OG FESTINGAR Á FLATSTÁLI
TIL AÐ NÁ MEIRI SUÐU

LÓNSBRAUT 1

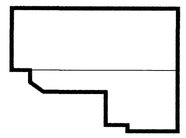

Útg.	Dags.	Skýring	Hannað/Yfirfarið

VSB
VERKFRÆÐISTOFA

BÆJARHRAUN 20 · 220 HAFNARFJÖRÐUR · KENNIT. 710796-2899
vsb@vsb.is · Sími 585 8600 · Fax 585 8610 · www.vsb.is

Áritun sérhönnuðar
Björn Gústafsson Kt: 180550 4889

Verkheiti
LÓNSBRAUT 1
HAFNARFIRÐI

Verkhluti
Burðarvirki
Stálvirki fyrir eimsvala
Sérmyndir

Hannað	Teiknað	Yfirfarið	Kvarði	Síða
MS	MS		1:20 1:10 / A1	-
Dags.		Verkefni	Teikning	Útgáfa
24.09.2007		06762	B231	-

V:\2006\06762\06762-Lónsbraut 1\Sheets\BJ\06762-bsk.dwg