


SNID 7  
1:20 B230

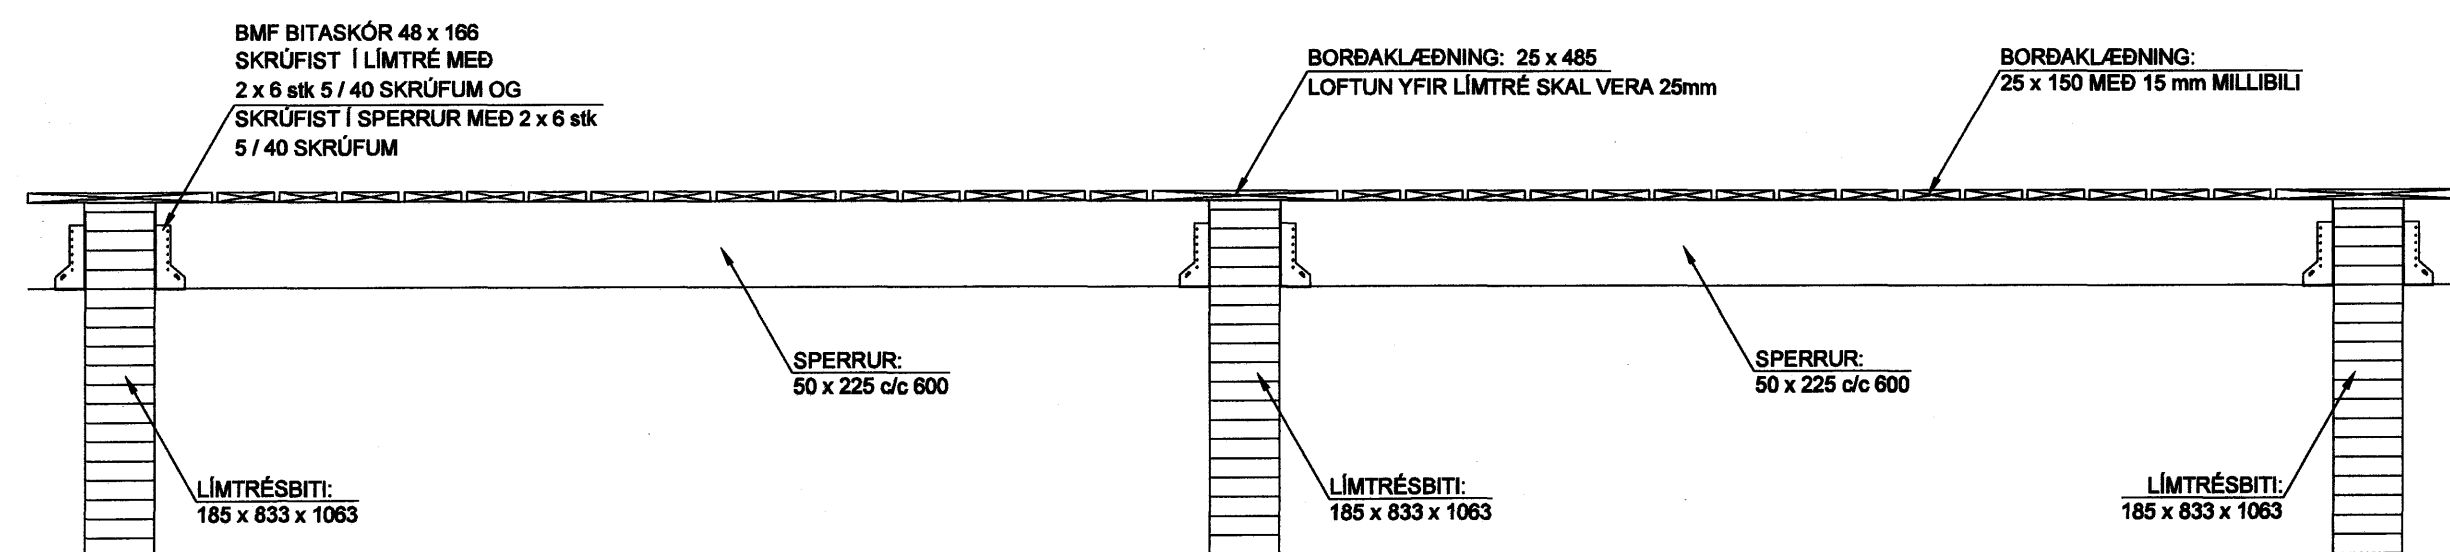

Samþykkt þann  
23 OKT. 2007  
Byggingfulltrúinn í Hafnarfirði  
F.h. Sigurbjartur Halldórsson


SKÝRINGAR

BURÐARVIRKI  
GÆDAFLOKKUR SPERRA SKAL VERA K18  
EDA BETRI  
GÆDAFLOKKUR LIMTRÉS SKAL VERA L40  
EDA BETRA  
Í TILFELLUM BAR SEM BURÐARVÍÐUR  
LIGGJA AÐ STEYPU SKAL SETJA  
TJÓRUPAPPA Á MILLI. BURÐARVÍÐUR SEM  
VERÐUR FYRIR VEDRUN SKAL FÚAVERJA.

BORÐAKLÆÐNING OG PAPPÍ  
BORÐAKLÆÐNING ER UR 25x150 mm  
BORÐUM MED 15mm BILI Á MILLI BORÐA.  
HVERT BORÐ NEGLIST MED 3 STK 31/75  
FERSTRENDUM GALVANISERUÐUM  
NOGLUM Í HVERJA SPERRU Á HVERJA  
SPERRU.  
SAMSKYTTI BORÐA MEGA EKKI VERA  
FLEIRI EN TVÖ Í RÓÐ Á SÖMU SPERRU.  
ÞAKPAPPI SKAL VERA VATNS- OG  
VINDHELDUR EN EKKI HINDRA ÚTSTREYMI  
VATNSGUFU.

FESTINGAR  
ALLAR FESTINGAR SKULU VERA  
HEITGALVAN HÚÐADAR.  
BOLTAR SKULU VERA Í FLOKKI 8.8 EDA  
BETRI

LÓNSBRAUT 1

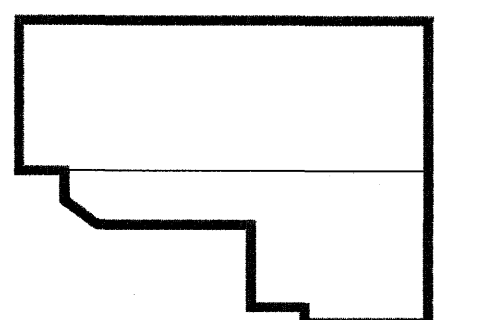

A 24.09.07 Óli hönnun endurbætt MS/BG  
Útg. Dags. Skýring Hannabjörnsdóttir



VERKFRÆÐISTOFA

BEJARHRAUN 20 · 220 HAFNARVÖRÐUR · KENNIT. 710796-2899  
vsb@vsb.is · Sími 585 8800 · Fax 585 8610 · www.vsb.is

Áritun sérhönnuðar Björn Gústafsson Kl: 180550 4889		Verkefni LÓNSBRAUT 1 HAFNARFIRÐI	
Verkefni Burðarvirki Þakvirki Grunnmynd og snið		Síða -	
Hannaf MS	Tekna MS	Virfari BG	Kvarði 1:100 1:20 / A1
Dags. 03.04.2007	Verkefni 06762	Tekning B230	Útgáfa A