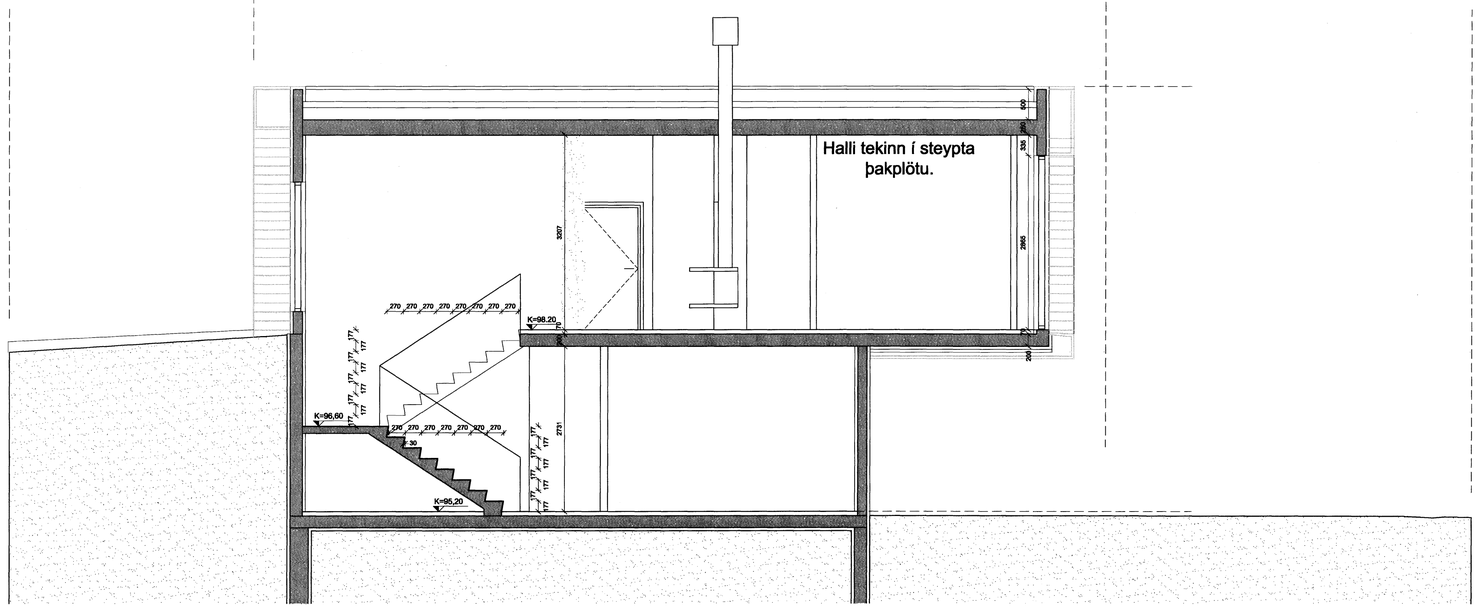

SNEIÐING, 1:50

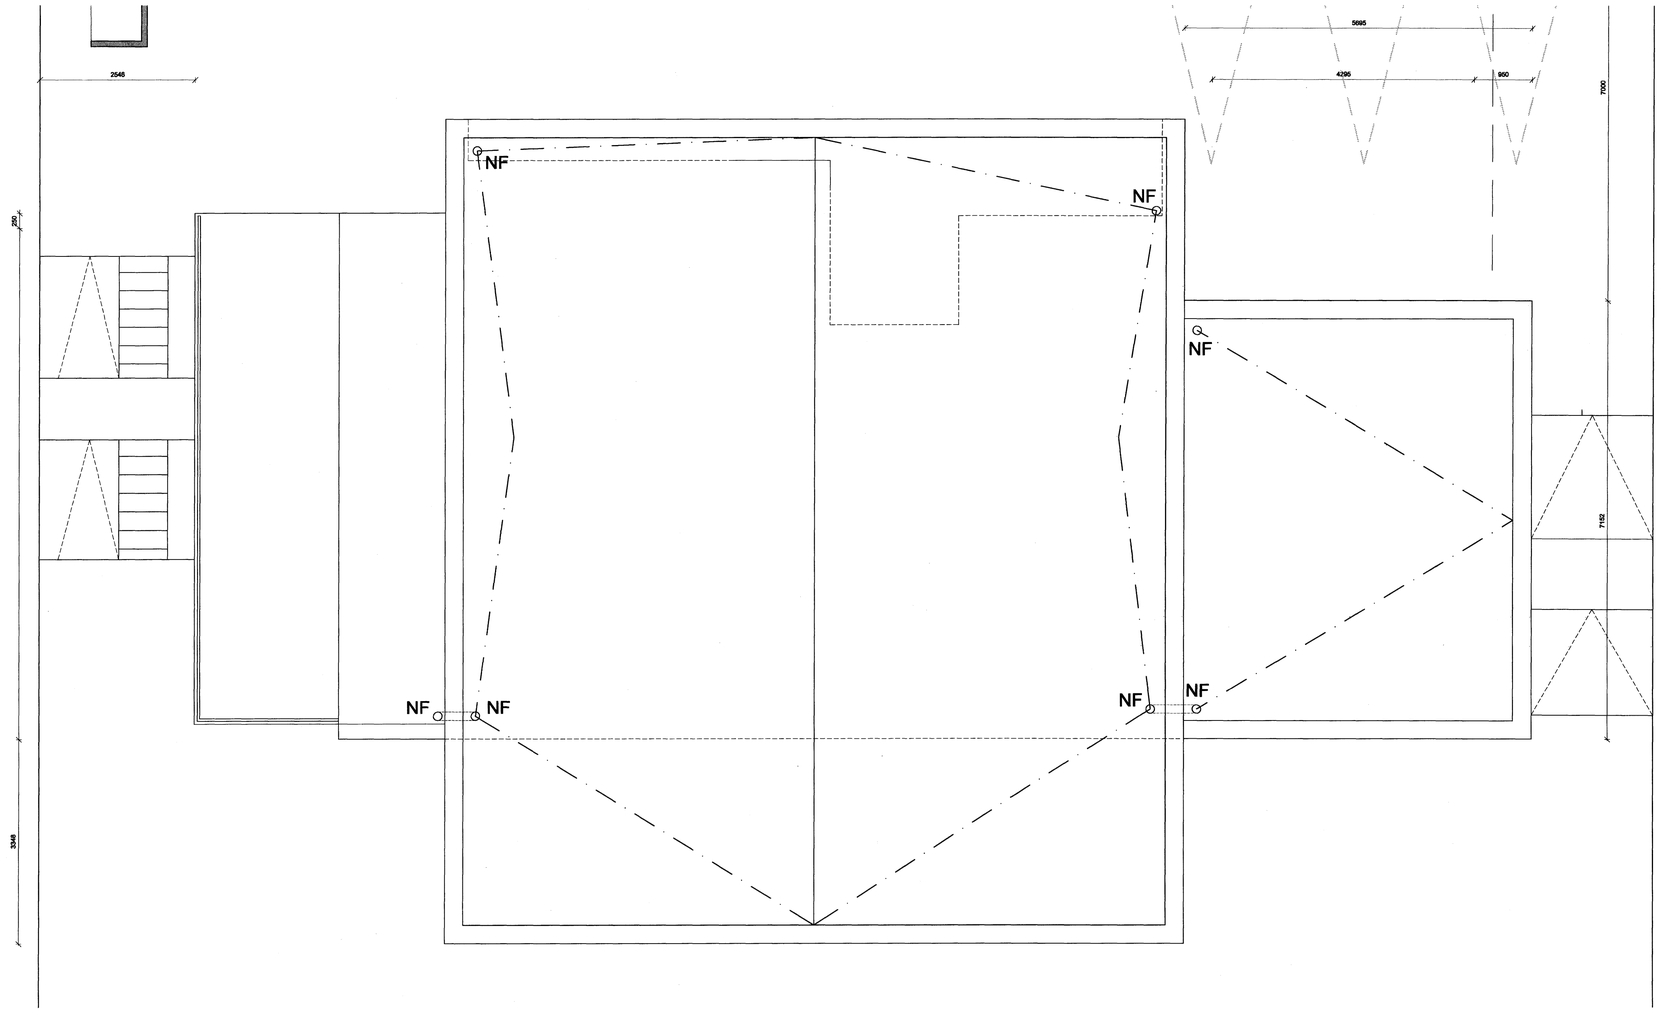

ÞAKHALLAPLAN, 1:50

Samþykkt þann
14 SEPT. 2007
Byggingfulltrúinn í Hafnarfirði
F.h.Sigurbjartur Halldórsson

C:
B:
A:
BREYTINGAR: DAGS:

SKÓGARÁS A. 220 HAFNARFIRÐI.

VERK:

VERKTEIKNING

KVARÐI: 1:50

DAGS: 14.09.2007

ÞAKMYND OG SNEIÐING B-B

TEIKN: ÞMM

SKRÁ:

ÚTI INNI

A R K I T E K T A R

ÞINGHOLTSSTRÆTI 27 101 REYKJAVÍK
SÍMAR 552 7660 & 562 7660 FAX 552 7661
NETFANG uti.inni@centrum.is
VEFFANG www.centrum.is/uti.inni

BALDUR Ó. SVAVARSSON ARKITEKTAR FAÍ
120357-5149

JÓN ÞÓR ÞORVALDSSON ARKITEKTAR FAÍ
021256-7579

A-203