



GRUNNMYND 1:50

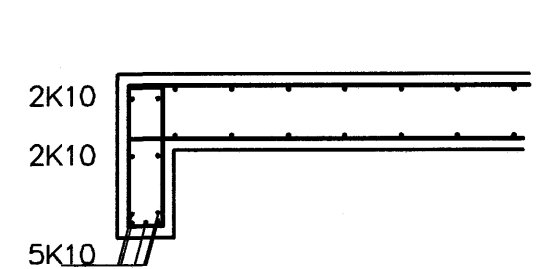

SNID 2 1:20

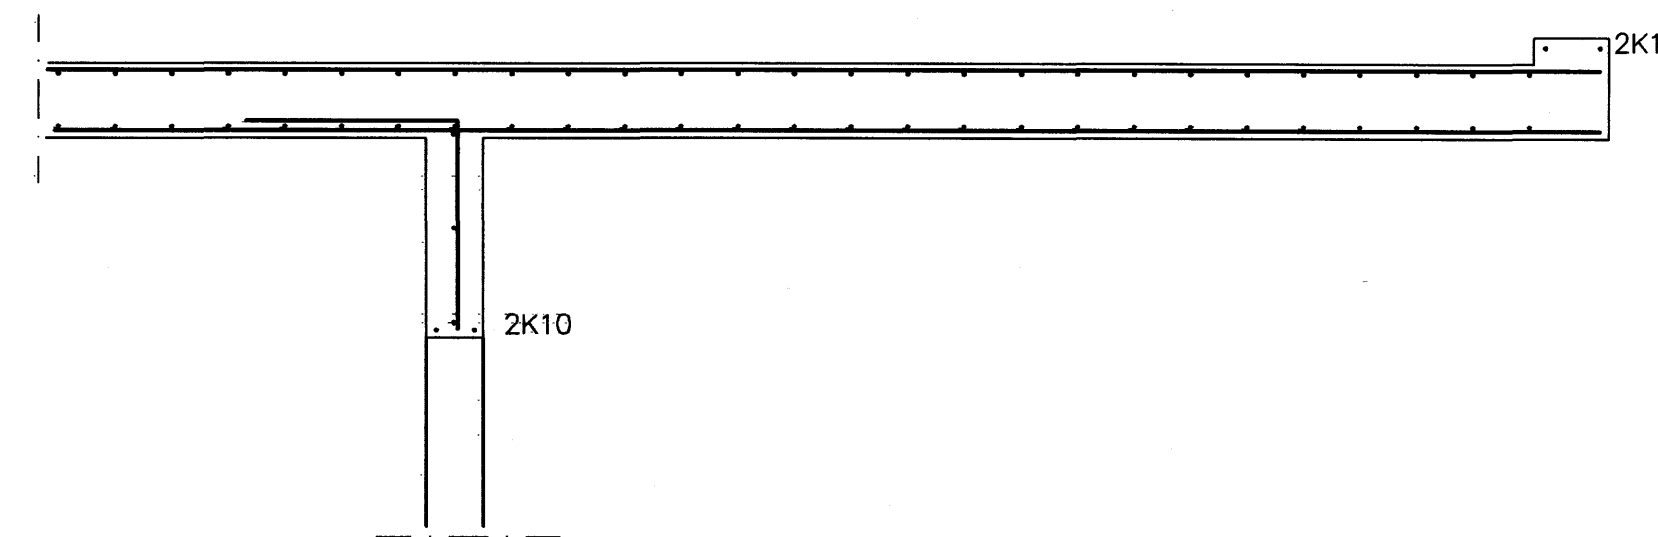

SNID 1-1 1:20

Samþykkt þann  
14 SEPT. 2007  
Byggingfulltrúinn í Hafnarfirði  
F.h. Sigurbjartur Halldórsson

SKÝRINGAR

STEYPA S-250, SEMENTINNIHALD = 300kg/M  
STEYPUHULA Í ÖTVEGGJUM = 30mm  
STEYPUHULA Í PLÖTU = 20mm  
BENDISTÁL Ks410

BENDING VEGGJA ÖTVEGGJIR TVÖFÖLD GRIND K10 c/c 200# ÖTVEGGJIR EINFÖLD GRIND Í MIÐJAN VEGG K10 c/c 250# Milliveggir einföld grind K10 c/c 250#
---

Br.	Dags.	Eðli breytinga	Sign

SKÓGARÁS A  
HAFNARFIRÐI

BENDING VEGGJA 1 HÆÐAR  
BENDING PLÖTU YFIR 1 HÆÐ

MKV. 1:50 1:20

DAGS. SEPT. 2007

VERK NR. 2702

TEIKN. NR. 1-02

HANNAD SIG. ÞORLEIFSS. KT. 241148-3009

TEIKNAD G.H.

YFIREARID

TEKNIÞJÓNUSTA SIGURÐAR ÞORLEIFSSONAR ehf  
STRANDGÖTU 11 220 HAFNARFIRÐI  
SÍMI 555-4255 FAX 565-2875  
E-mail tsth@simnet.is

ÖTI INNI  
ARKITEKTAR  
Jón Þór Þorvaldsson Aí, FSSA  
Kt. 021256 7579