



Afstöðumynd 1:500

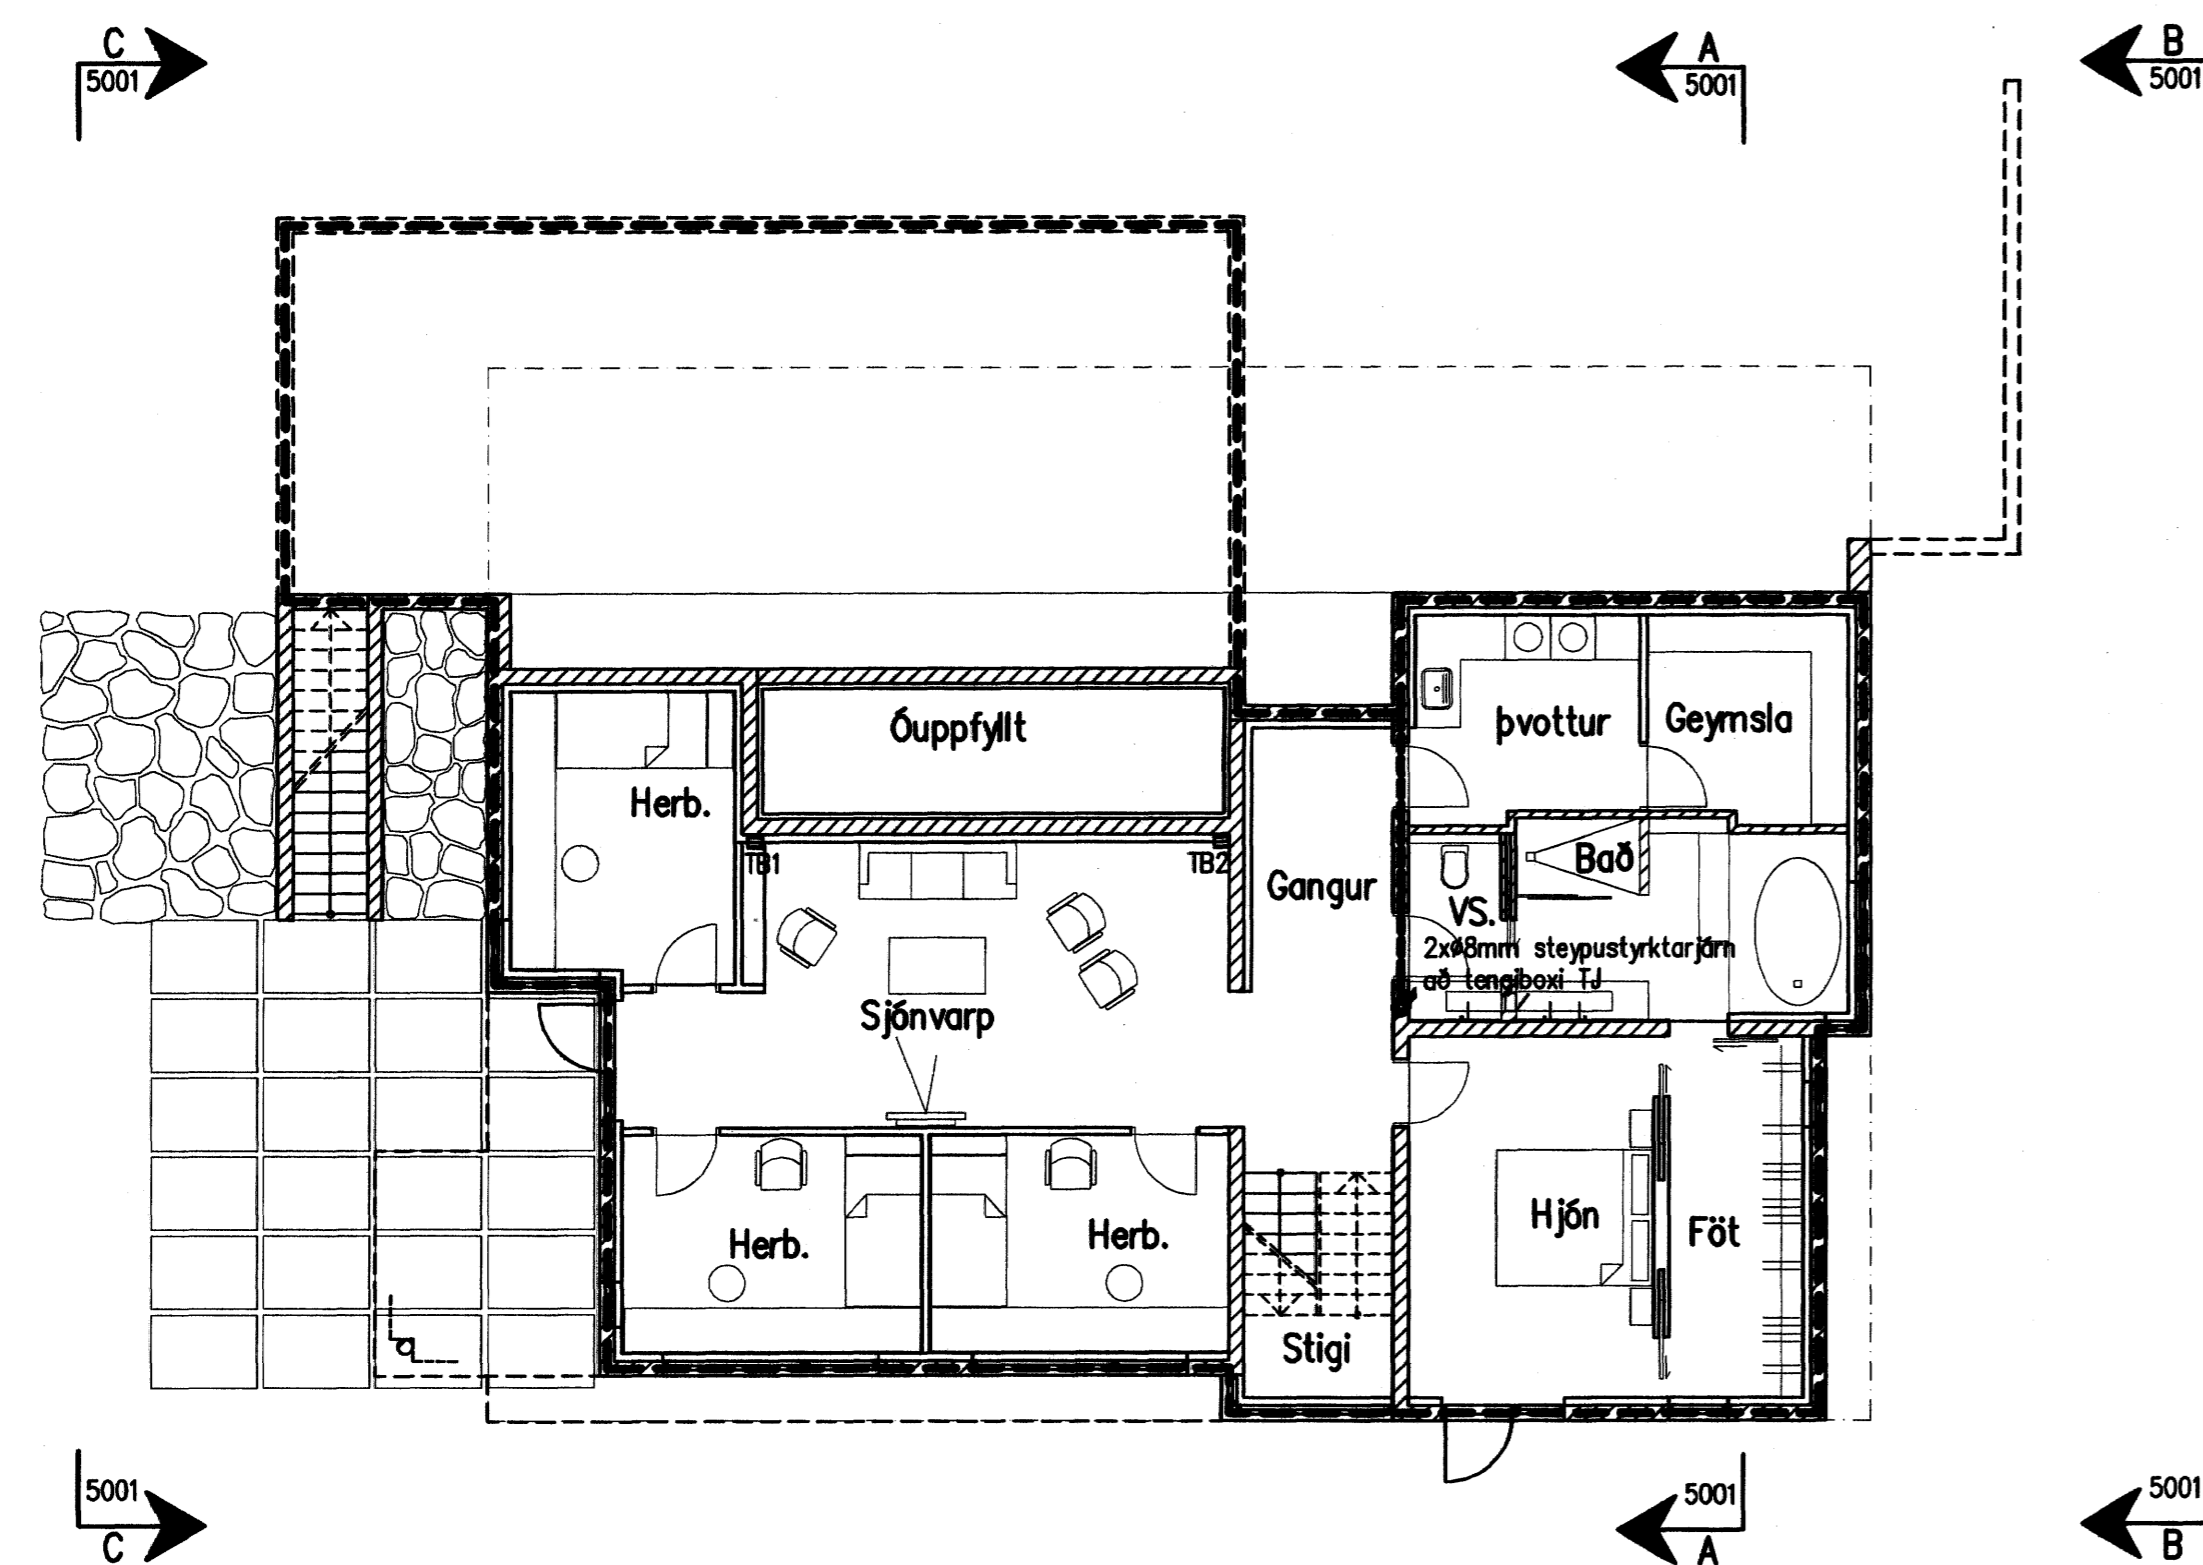

Grunnmynd 1.hæð, Sökkulskaut 1:100

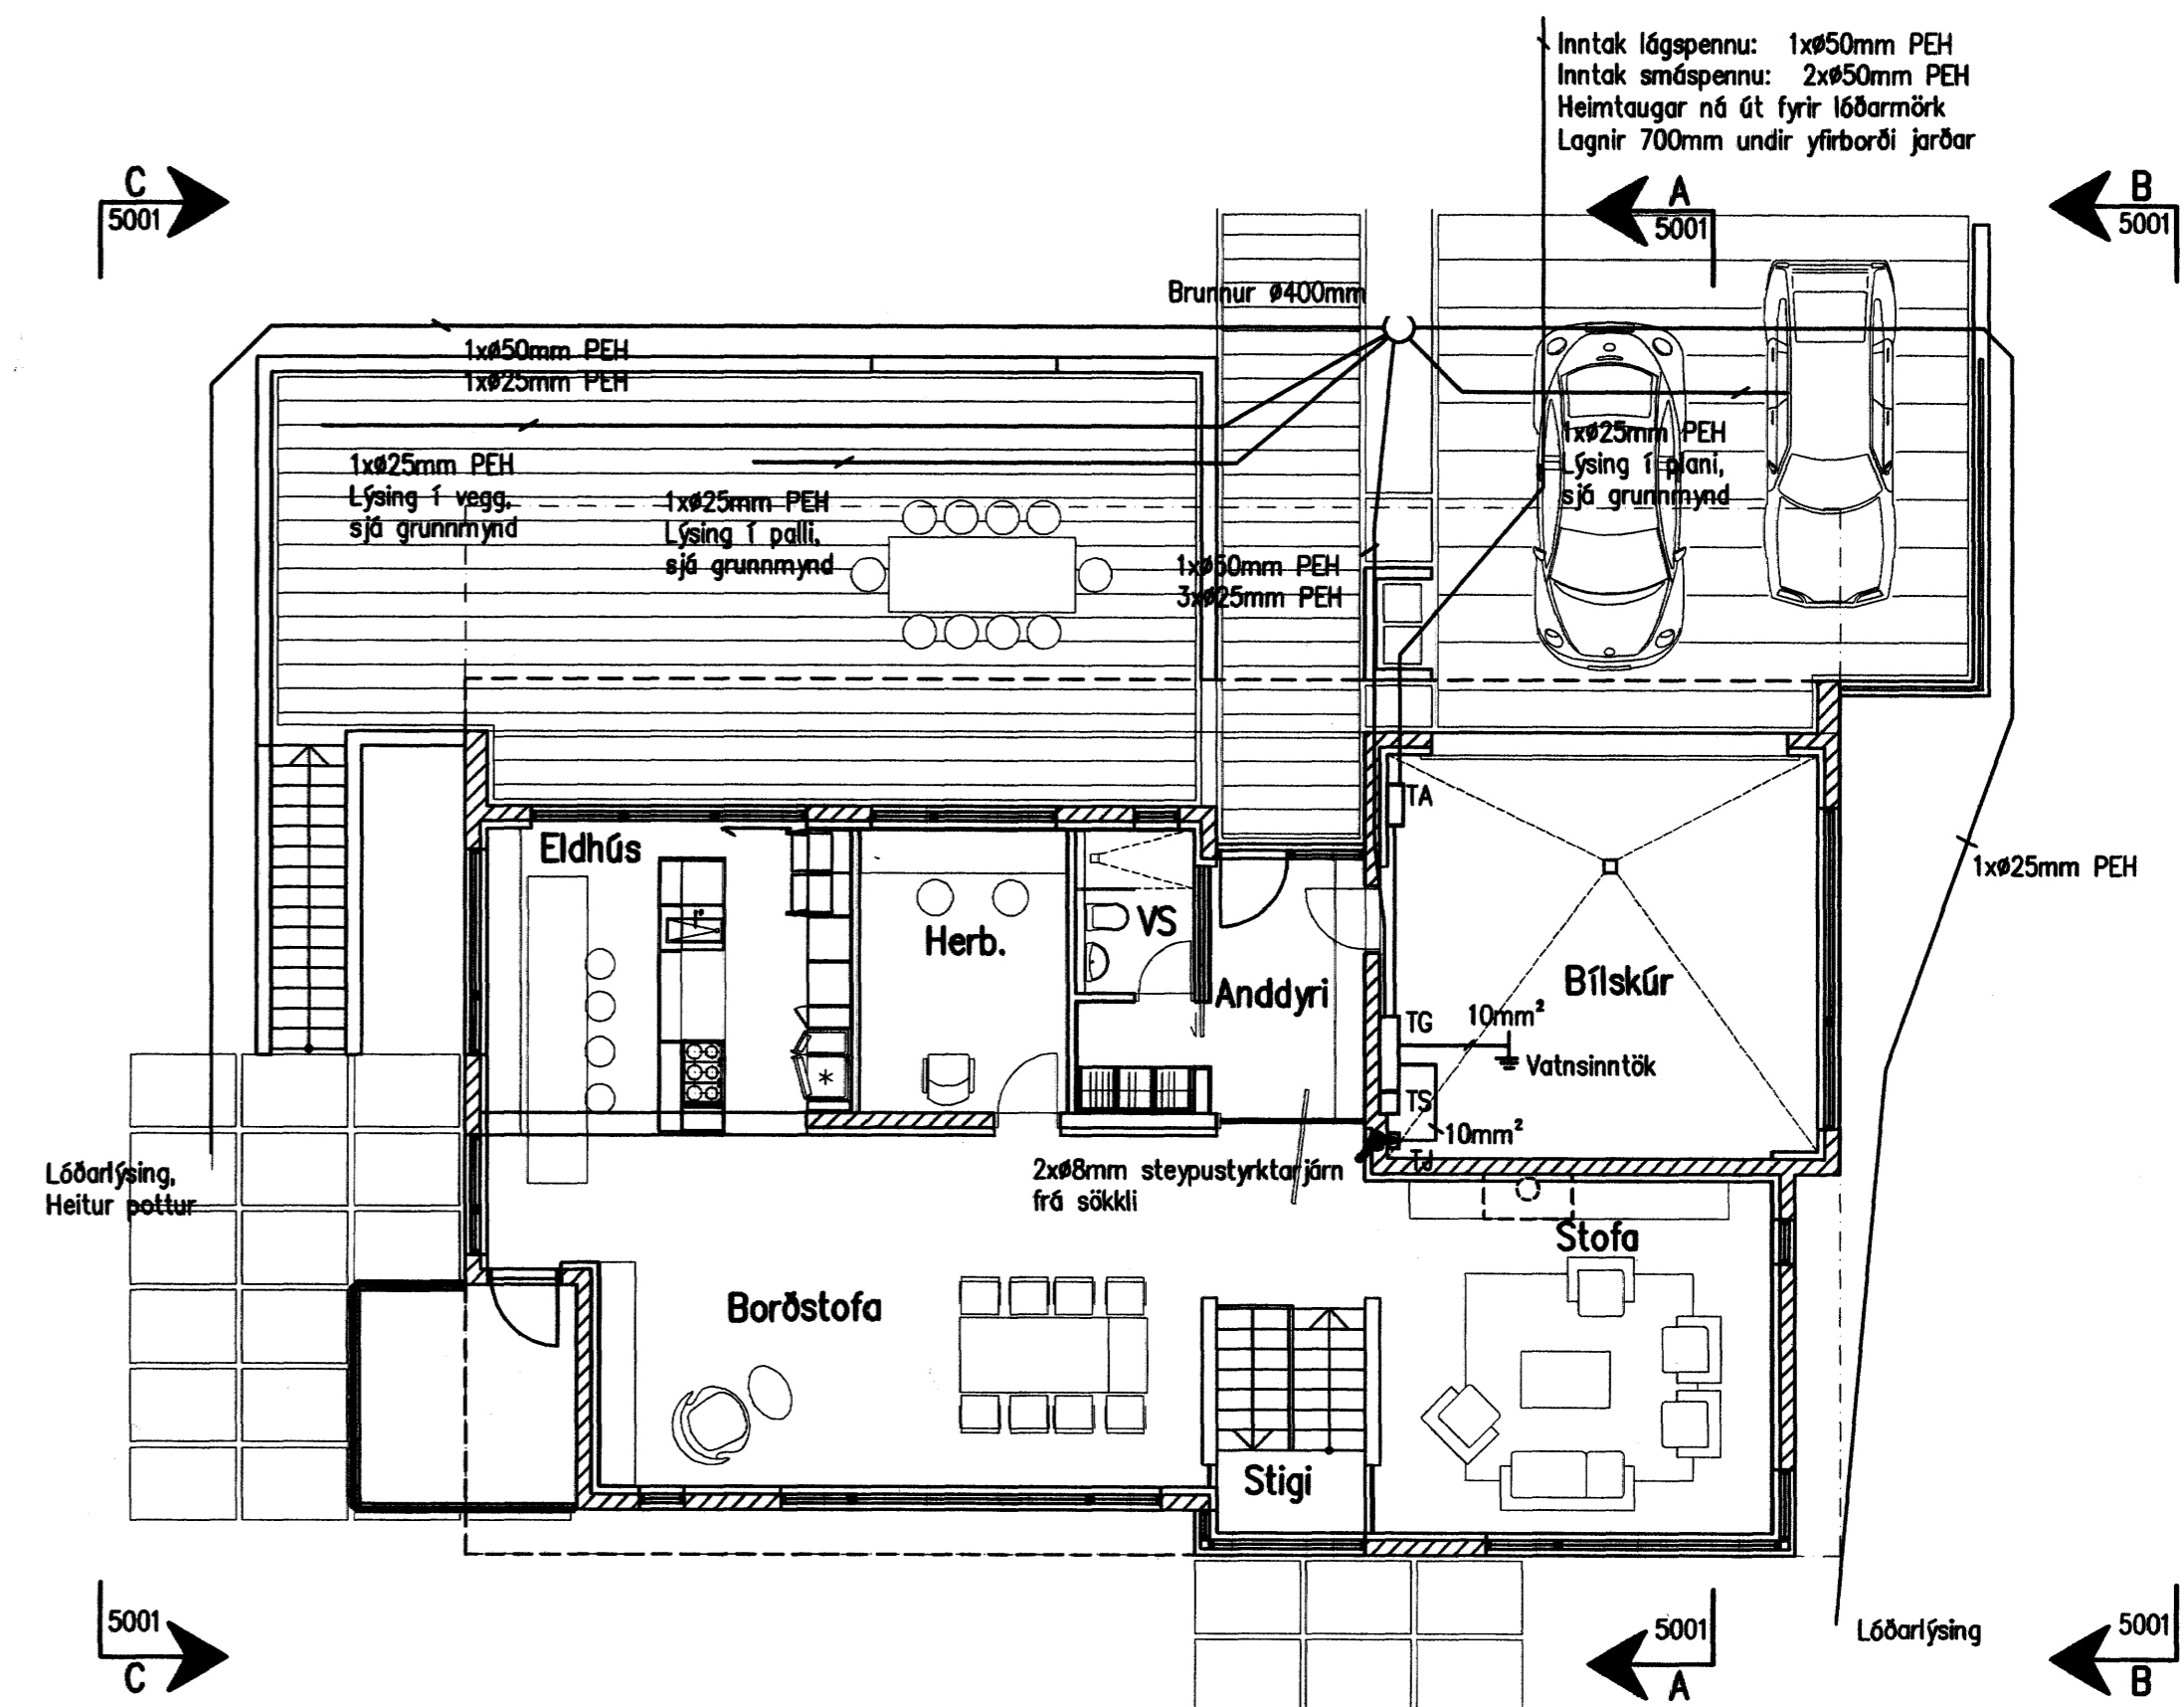


Grunnmynd 2.hæð, Inntök og lóð 1:100

Drömur K. K. [Signature] Kt:040851-4969  
 Samþjót:  
 Undirritun: [Signature] Sig. Steingrimsdóttir

**VERKHÖNNUN**  
 VERKFRÆÐIRÁÐGJÖF

AKRALIND 5, 203 KÓPAVOGI, KT: 650107-1280  
 Sími: 570-5800, Faxi: 570-5810  
 WWW.VERKHÖNNUN.IS, VERKHÖNNUN@VERKHÖNNUN.IS

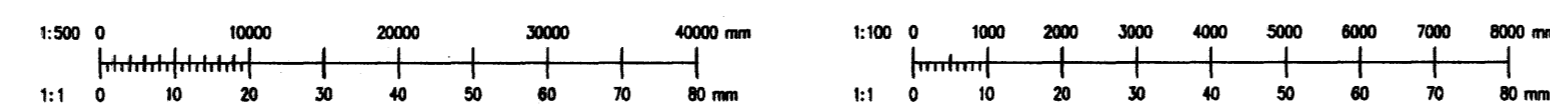

Bl	17.10.2007	Afstöðumynd bett við	MBÞ		MBÞ	BSH	09.07.2007	HLÍÐARÁS 12, 221 HAFNARFIRÐI	2007.025
A	13.07.2007	Verkefning	MBÞ		EJ	A1	1:100	RAFLAGNIR SÖKKULSKAUT, INNTÖK, LÓÐ	HL12.1001 Bl
Dr.	Daga.	Brýting	Br.	Sl.	Verkefni	Tekni	Blaðun	Heiti	Verk- og tekiþjóðir

Sigurðar Halldórsen  
 Byggingateknifráðingur  
 4/12 07

© Þi átt og öllum tekiþjóðum af hluta eða haldi er lög skráð og leyfi hafa.