



TENGIRIND :

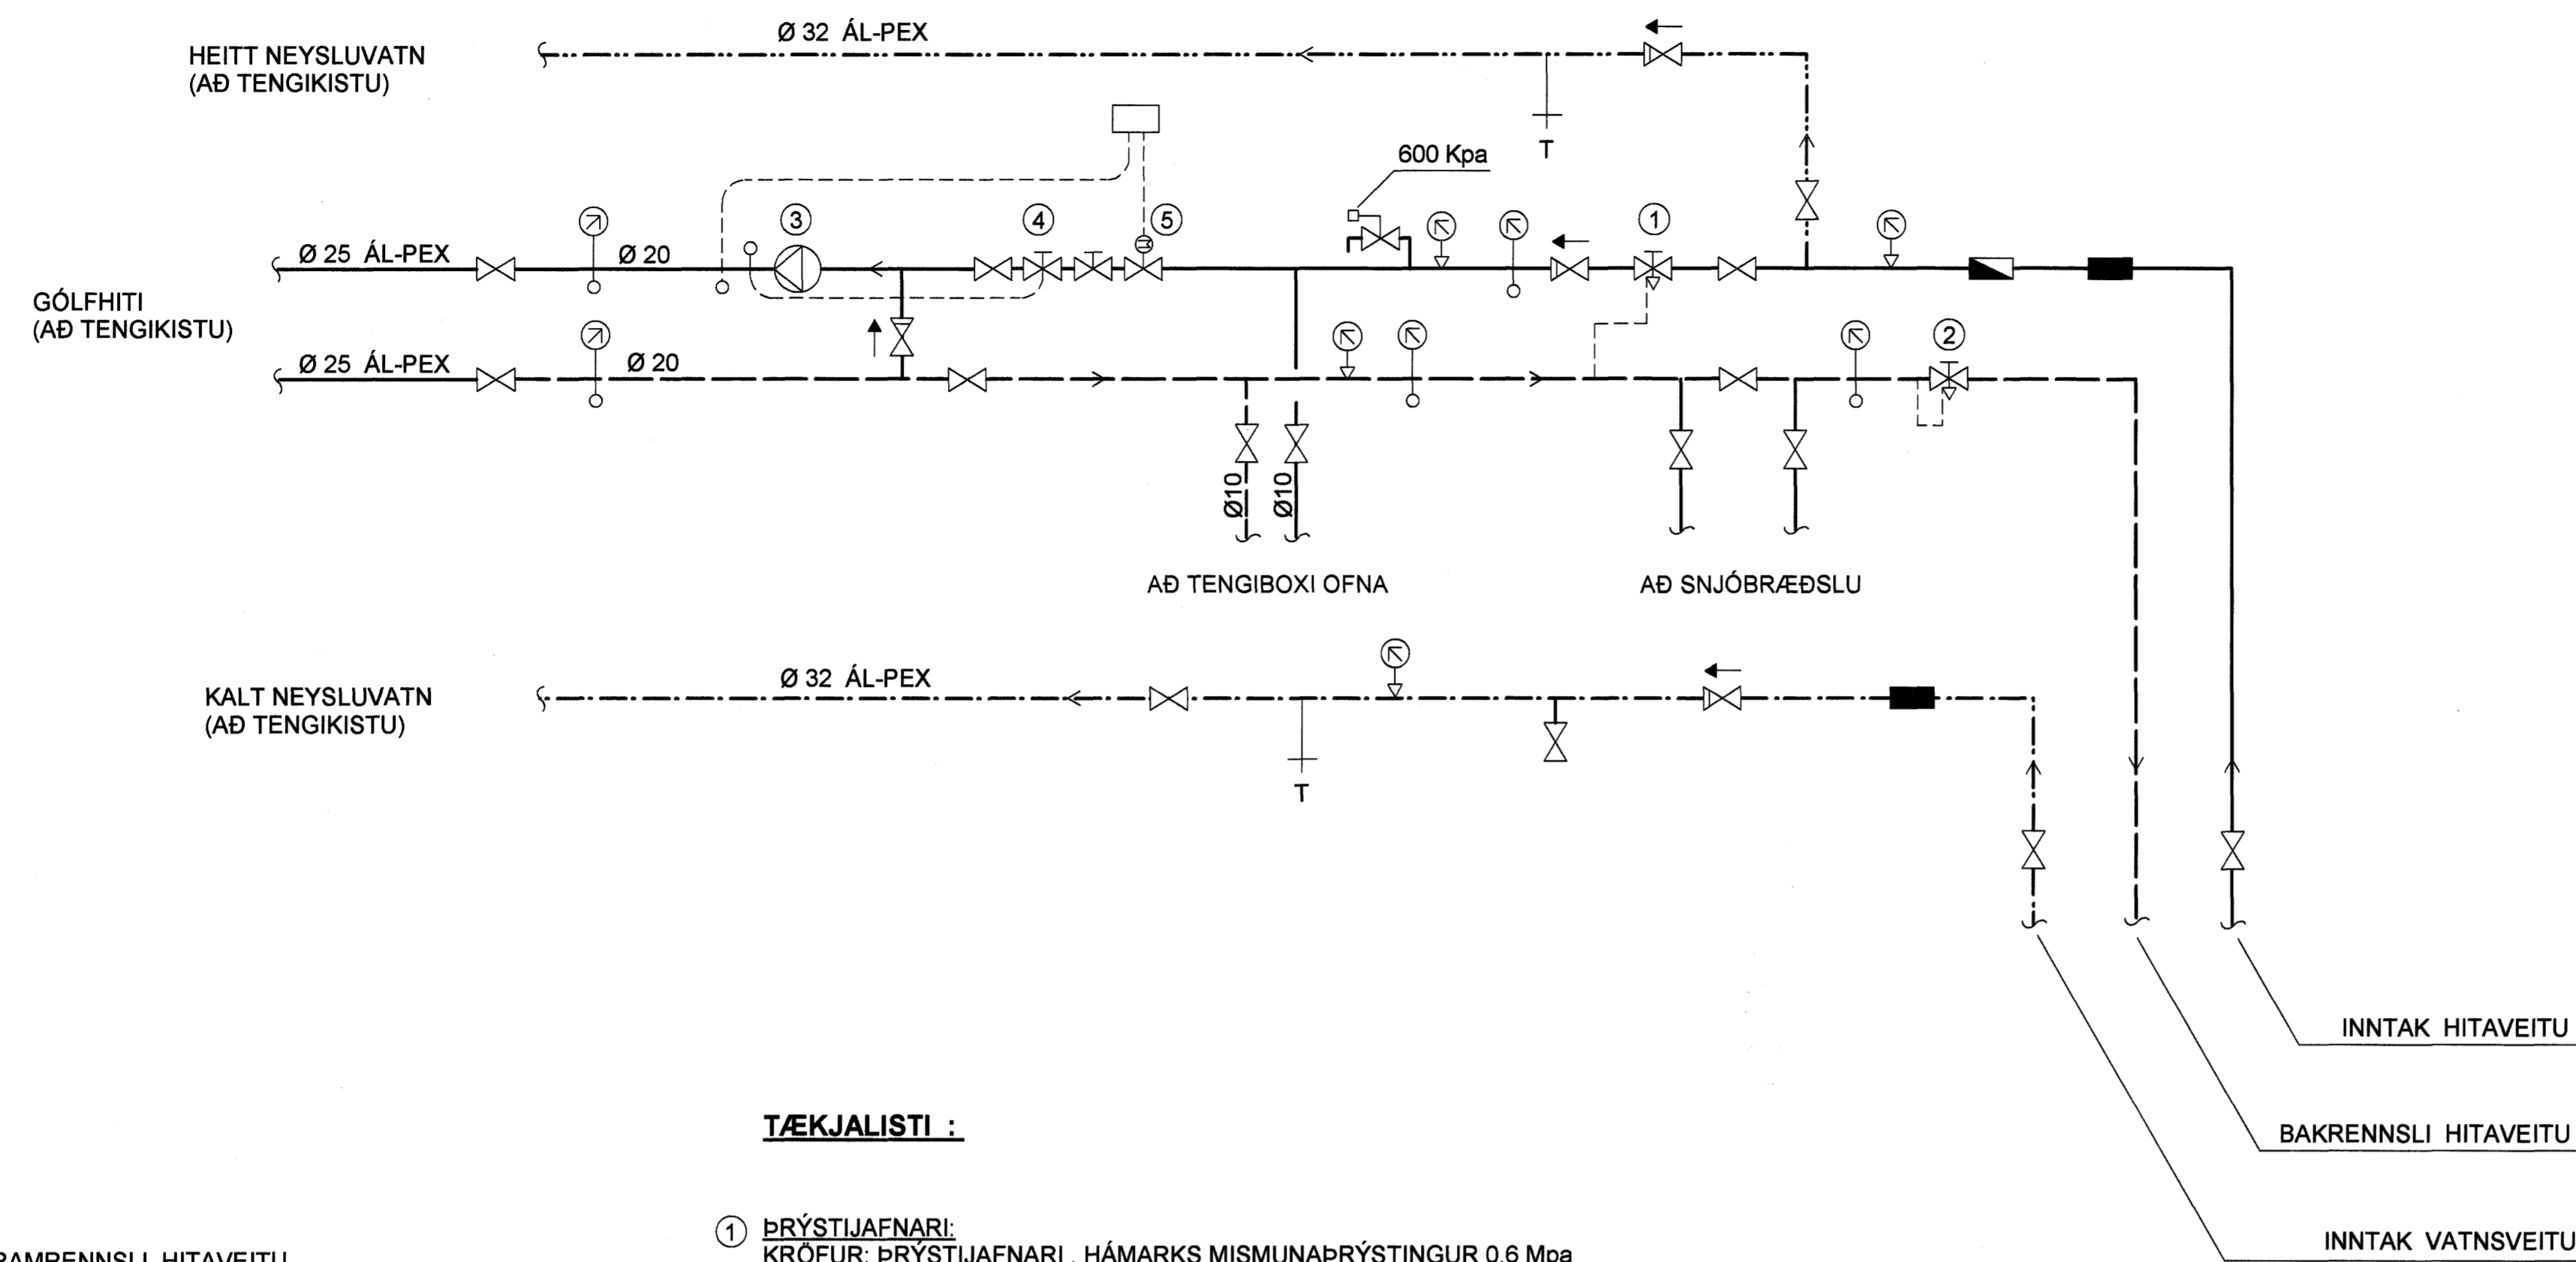

SKÝRINGAR :

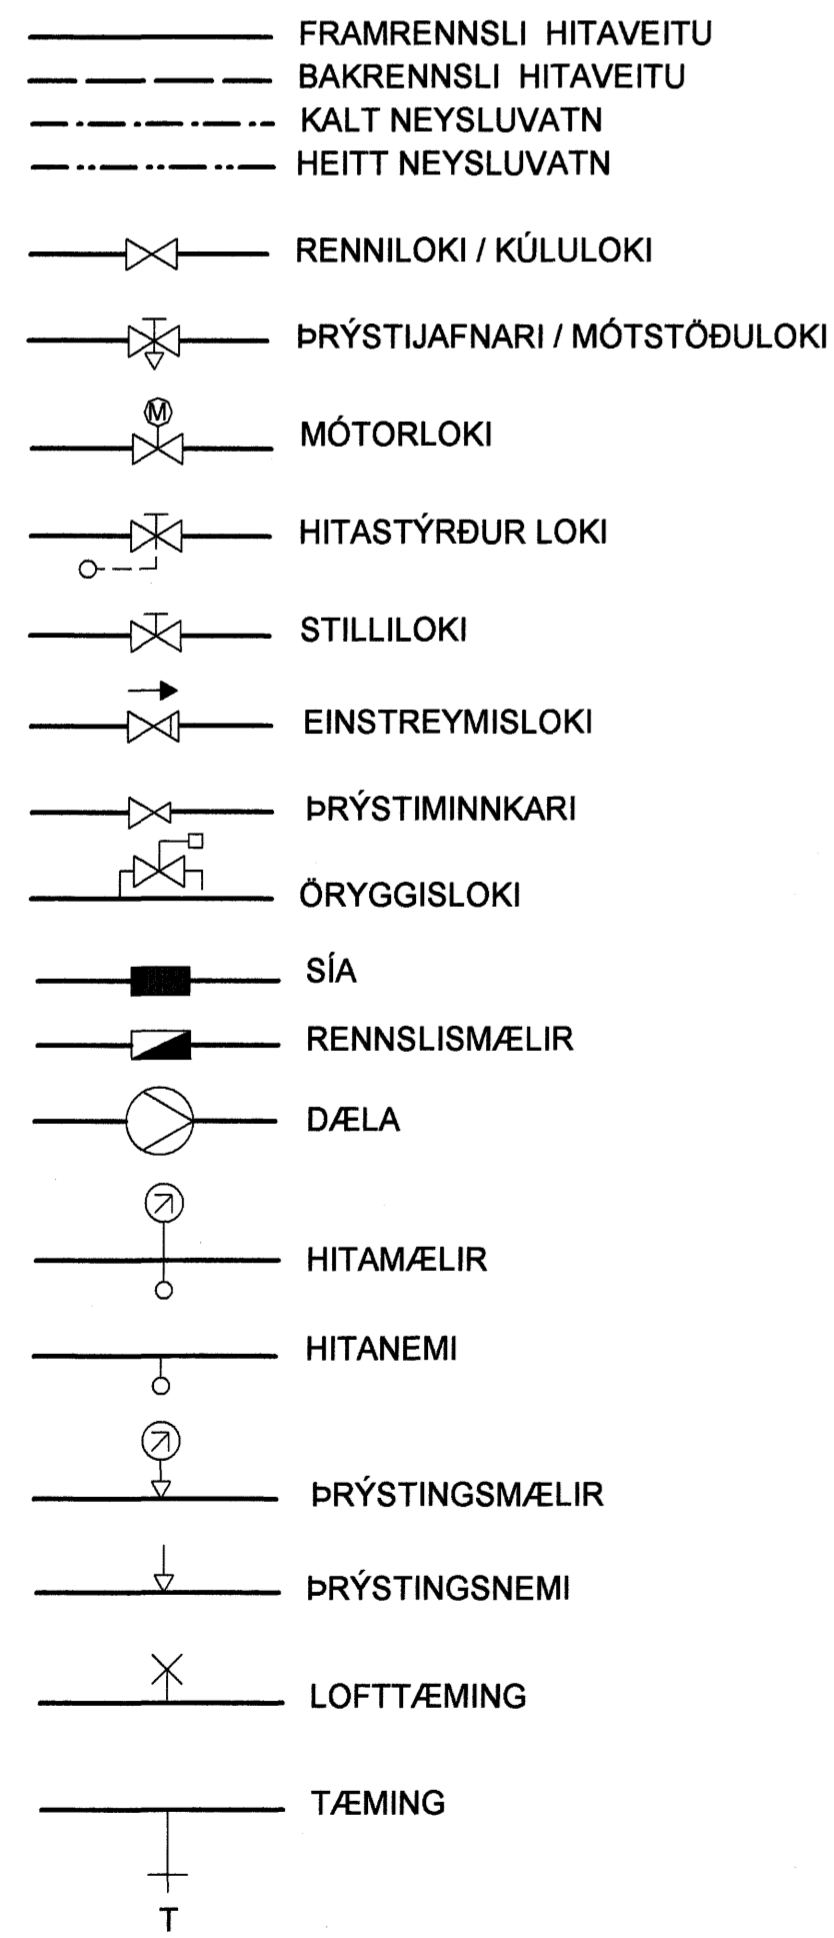

TÆKJALISTI :

- ① **ÞRÝSTIJAFNARI:**
KRÖFUR: ÞRÝSTIJAFNARI, HÁMARKS MISMUNARÞRÝSTINGUR 0,6 Mpa
HLUTVERK: STÝRIR ÞRÝSTIMUN HITAVEITU
RENNSLI: 0,06 l/s, Kvs: 1,6m³/h
- ② **MÓTSTÖÐULOKI:**
KRÖFUR: MÓTSTÖÐULOKI
HLUTVERK: HELDUR UPPU LÁGMARKS BAKÞRÝSTINGI Á BAKRENNSLI HITAVEITU
RENNSLI: 0,06 l/s, Kvs: 1,9 m³/h
- ③ **HRINGRÁSARDÆLA**
AFKÖST: 0,6 l/s VIÐ dP=60 KPa
HLUTVERK: HRINGRÁSARDÆLA FYRIR GÓLFHITAKERFI, DÆLA GENGUR STÖÐUGT
- ④ **HITASTÝRÐUR LOKI**
KRÖFUR: HITASTÝRÐUR LOKI MEÐ NEMA Í FRAMRÁS GÓLFHITAKERFIS
HLUTVERK: STÝRIR FRAMRÁSARHITA GÓLFHITAKERFIS, STILLISVIÐ 20-60 GRÁÐUR C
LOKI SÉ STILLTUR Á 40 GRÁÐUR C
RENNSLI: 0,18 l/s, Kvs 1,0m³/h
- ⑤ **SEGULLOKI**
KRÖFUR: SEGULLOKI LOKAR VIÐ STRAUMLEYSI
HLUTVERK: STÝRIR FRAMRÁSARHITA GÓLFHITAKERFIS, STILLISVIÐ 20-60 GRÁÐUR C
LOKI SÉ STILLTUR Á 40 GRÁÐUR C
RENNSLI: 0,18 l/s, Kvs 1,0m³/h

SJÁ SKÝRINGAR Á TEIKNINGU NR. 2.02

TEIKN.NR. 2.04	 Tæknivangur ehf. KT. 450586-1889 Kirkjubétt 28, 113 Reykjavík Sími: 554 22 44, Netf. tv@vortex.is GSM: 690 23 25
KVARDI: -----	
DAGS. Ágúst 2007	
HANNAÐ: MG	VERKEFNI: FURUÁS 41, HAFNARFIRÐI
TEIKNAD: MG	LAGNIR: SKEMATISK TENGIMYND
YFIRFARID: <i>Magnús Gylfason</i>	Undirskrift: <i>Eir Gunnarsson</i>
Magnús Gylfason KT. 201251-4199	Undirskrift: Aðalhönnuðar