



GRUNNMYND AF GÓLFHITALÖGNUM Á NEDRI HÆÐ, MKV. 1:50

ATH. EINANGRA SKAL GÓLFHITARÖR MED ÁDRAGI
ÞARSEM ÞAU LIGGJA ÞÉTTSAMAN AD OG VIÐ TENGIKISTU
(SÝND MEÐ BRÖTinni LÍNU Á TEIKNINGU)

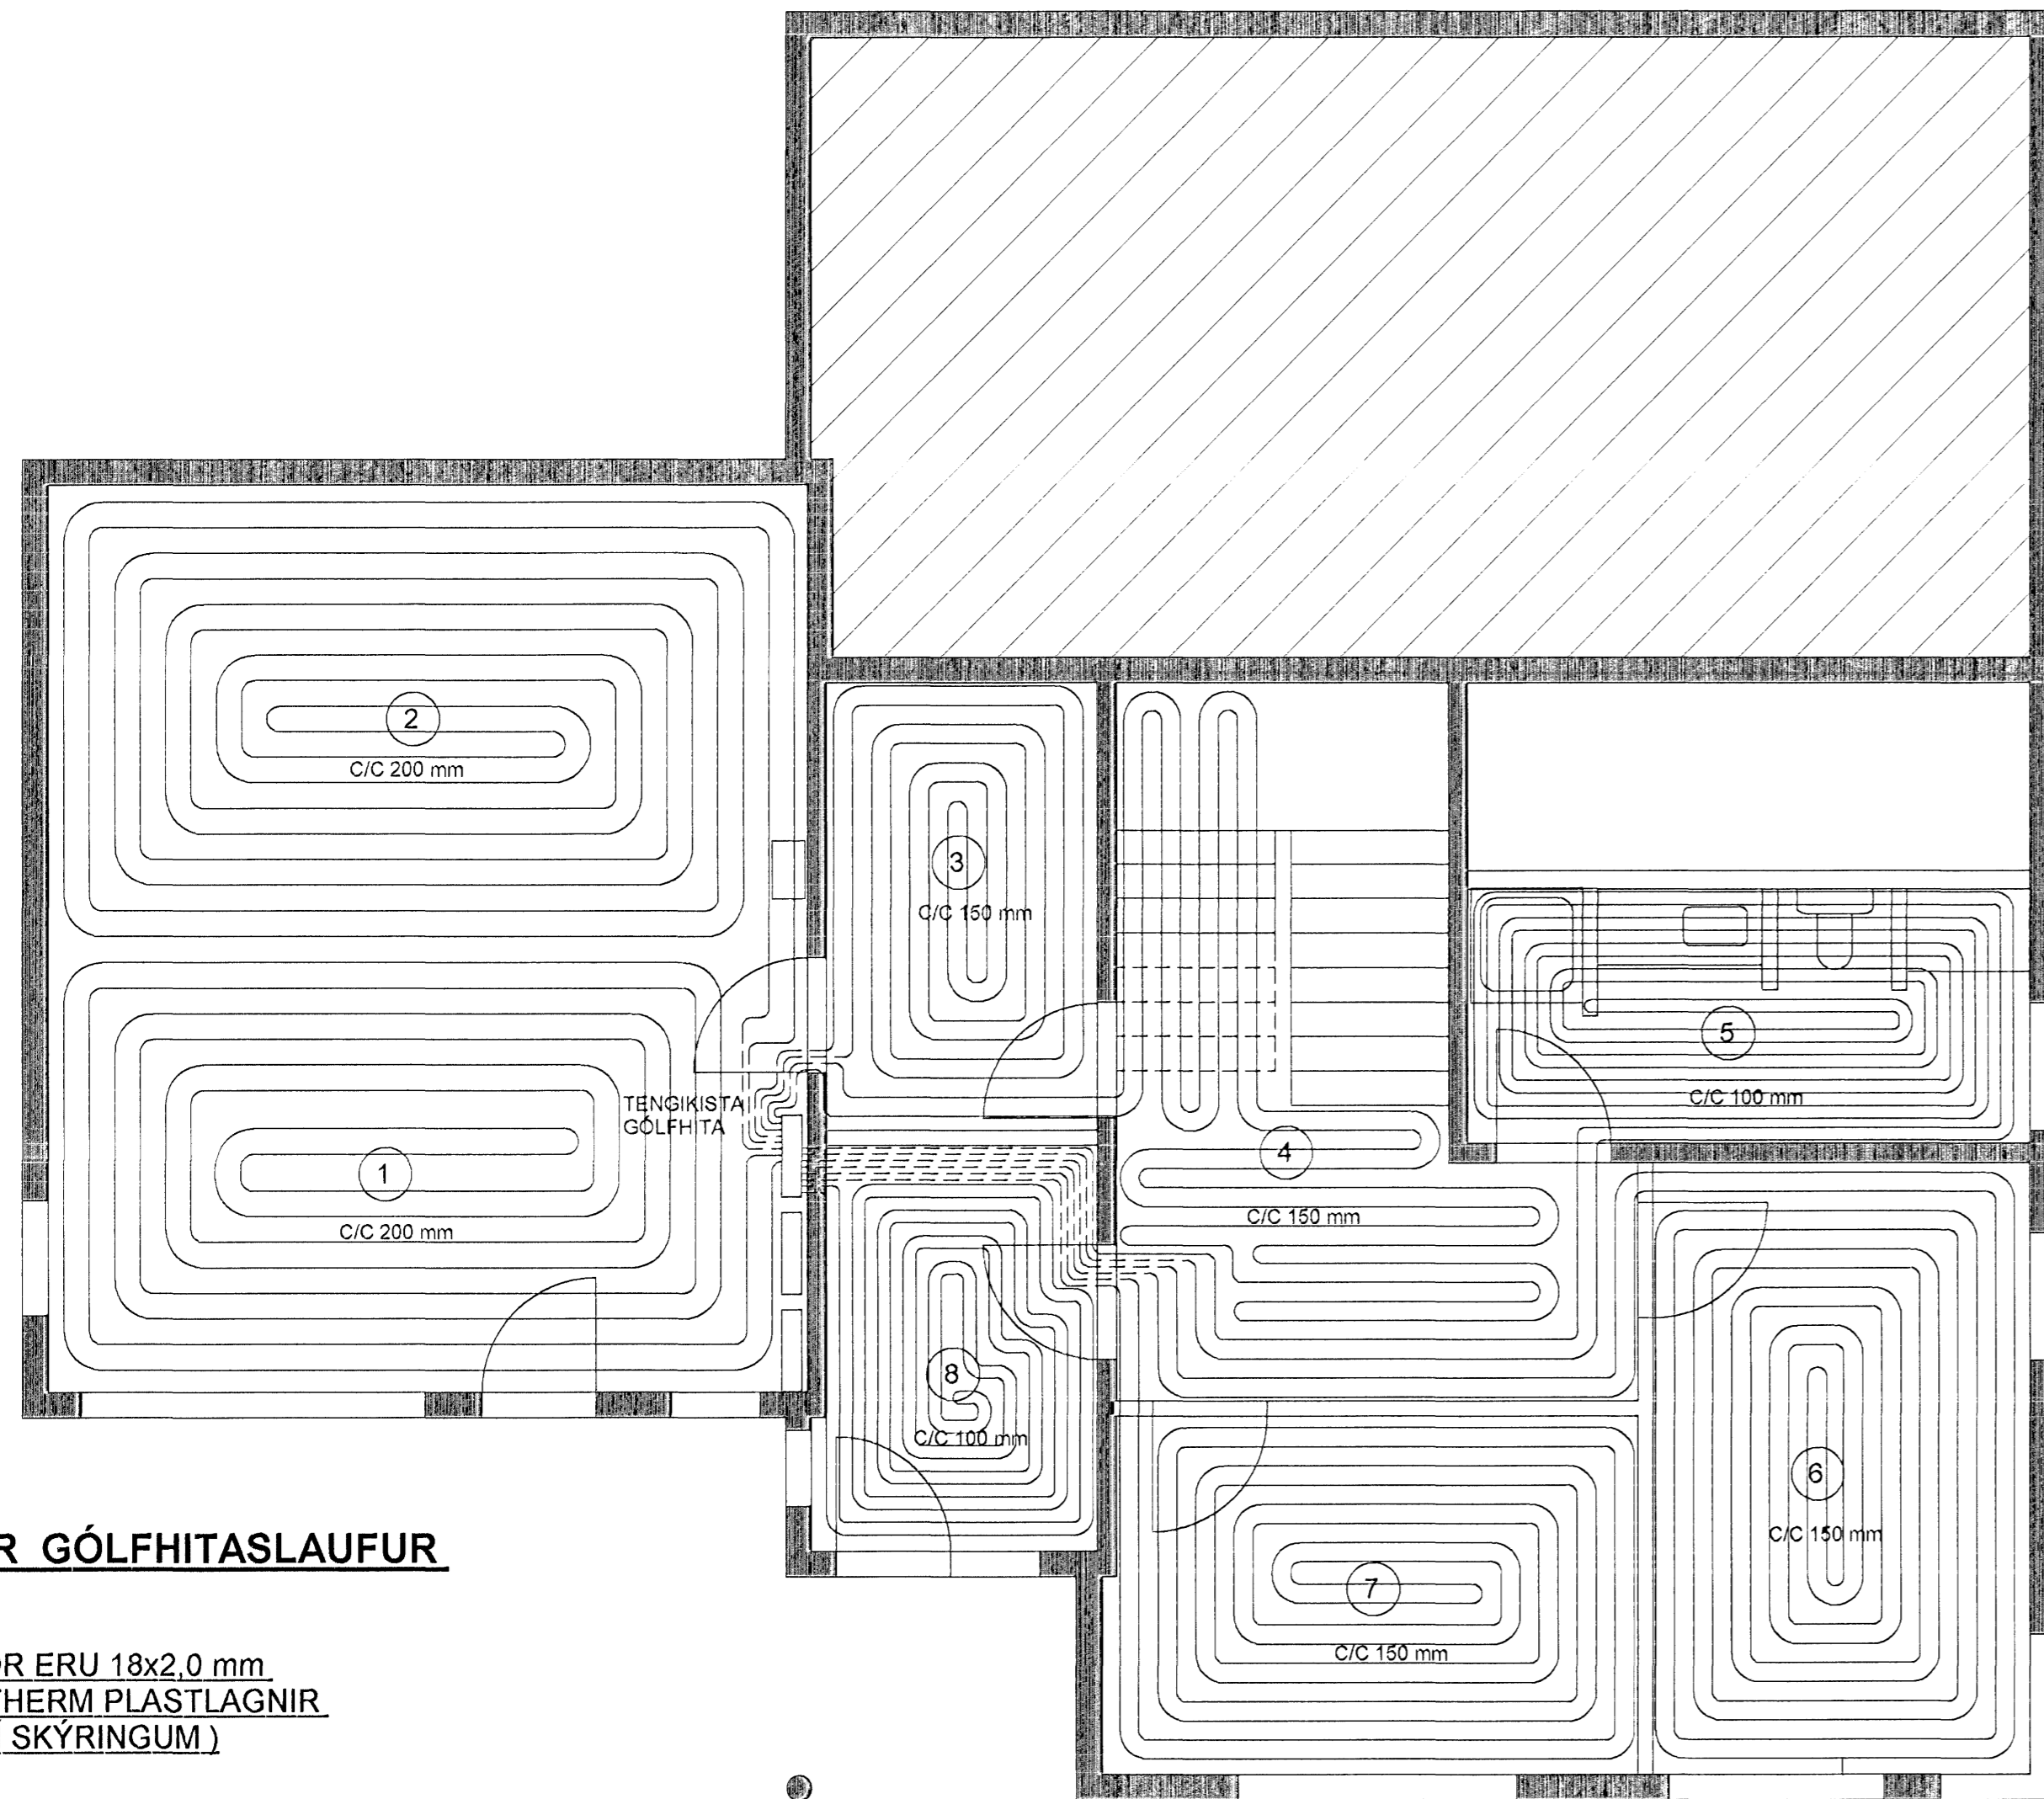

GRUNNMYND AF GÓLFHITALÖGNUM Á EFRI HÆÐ, MKV. 1:50

ATH. EINANGRA SKAL GÓLFHITARÖR MED
ÁDRAGI ÞARSEM ÞAU LIGGJA ÞÉTTSAMAN
(SÝND MEÐ BRÖTinni LÍNU Á TEIKNINGU)

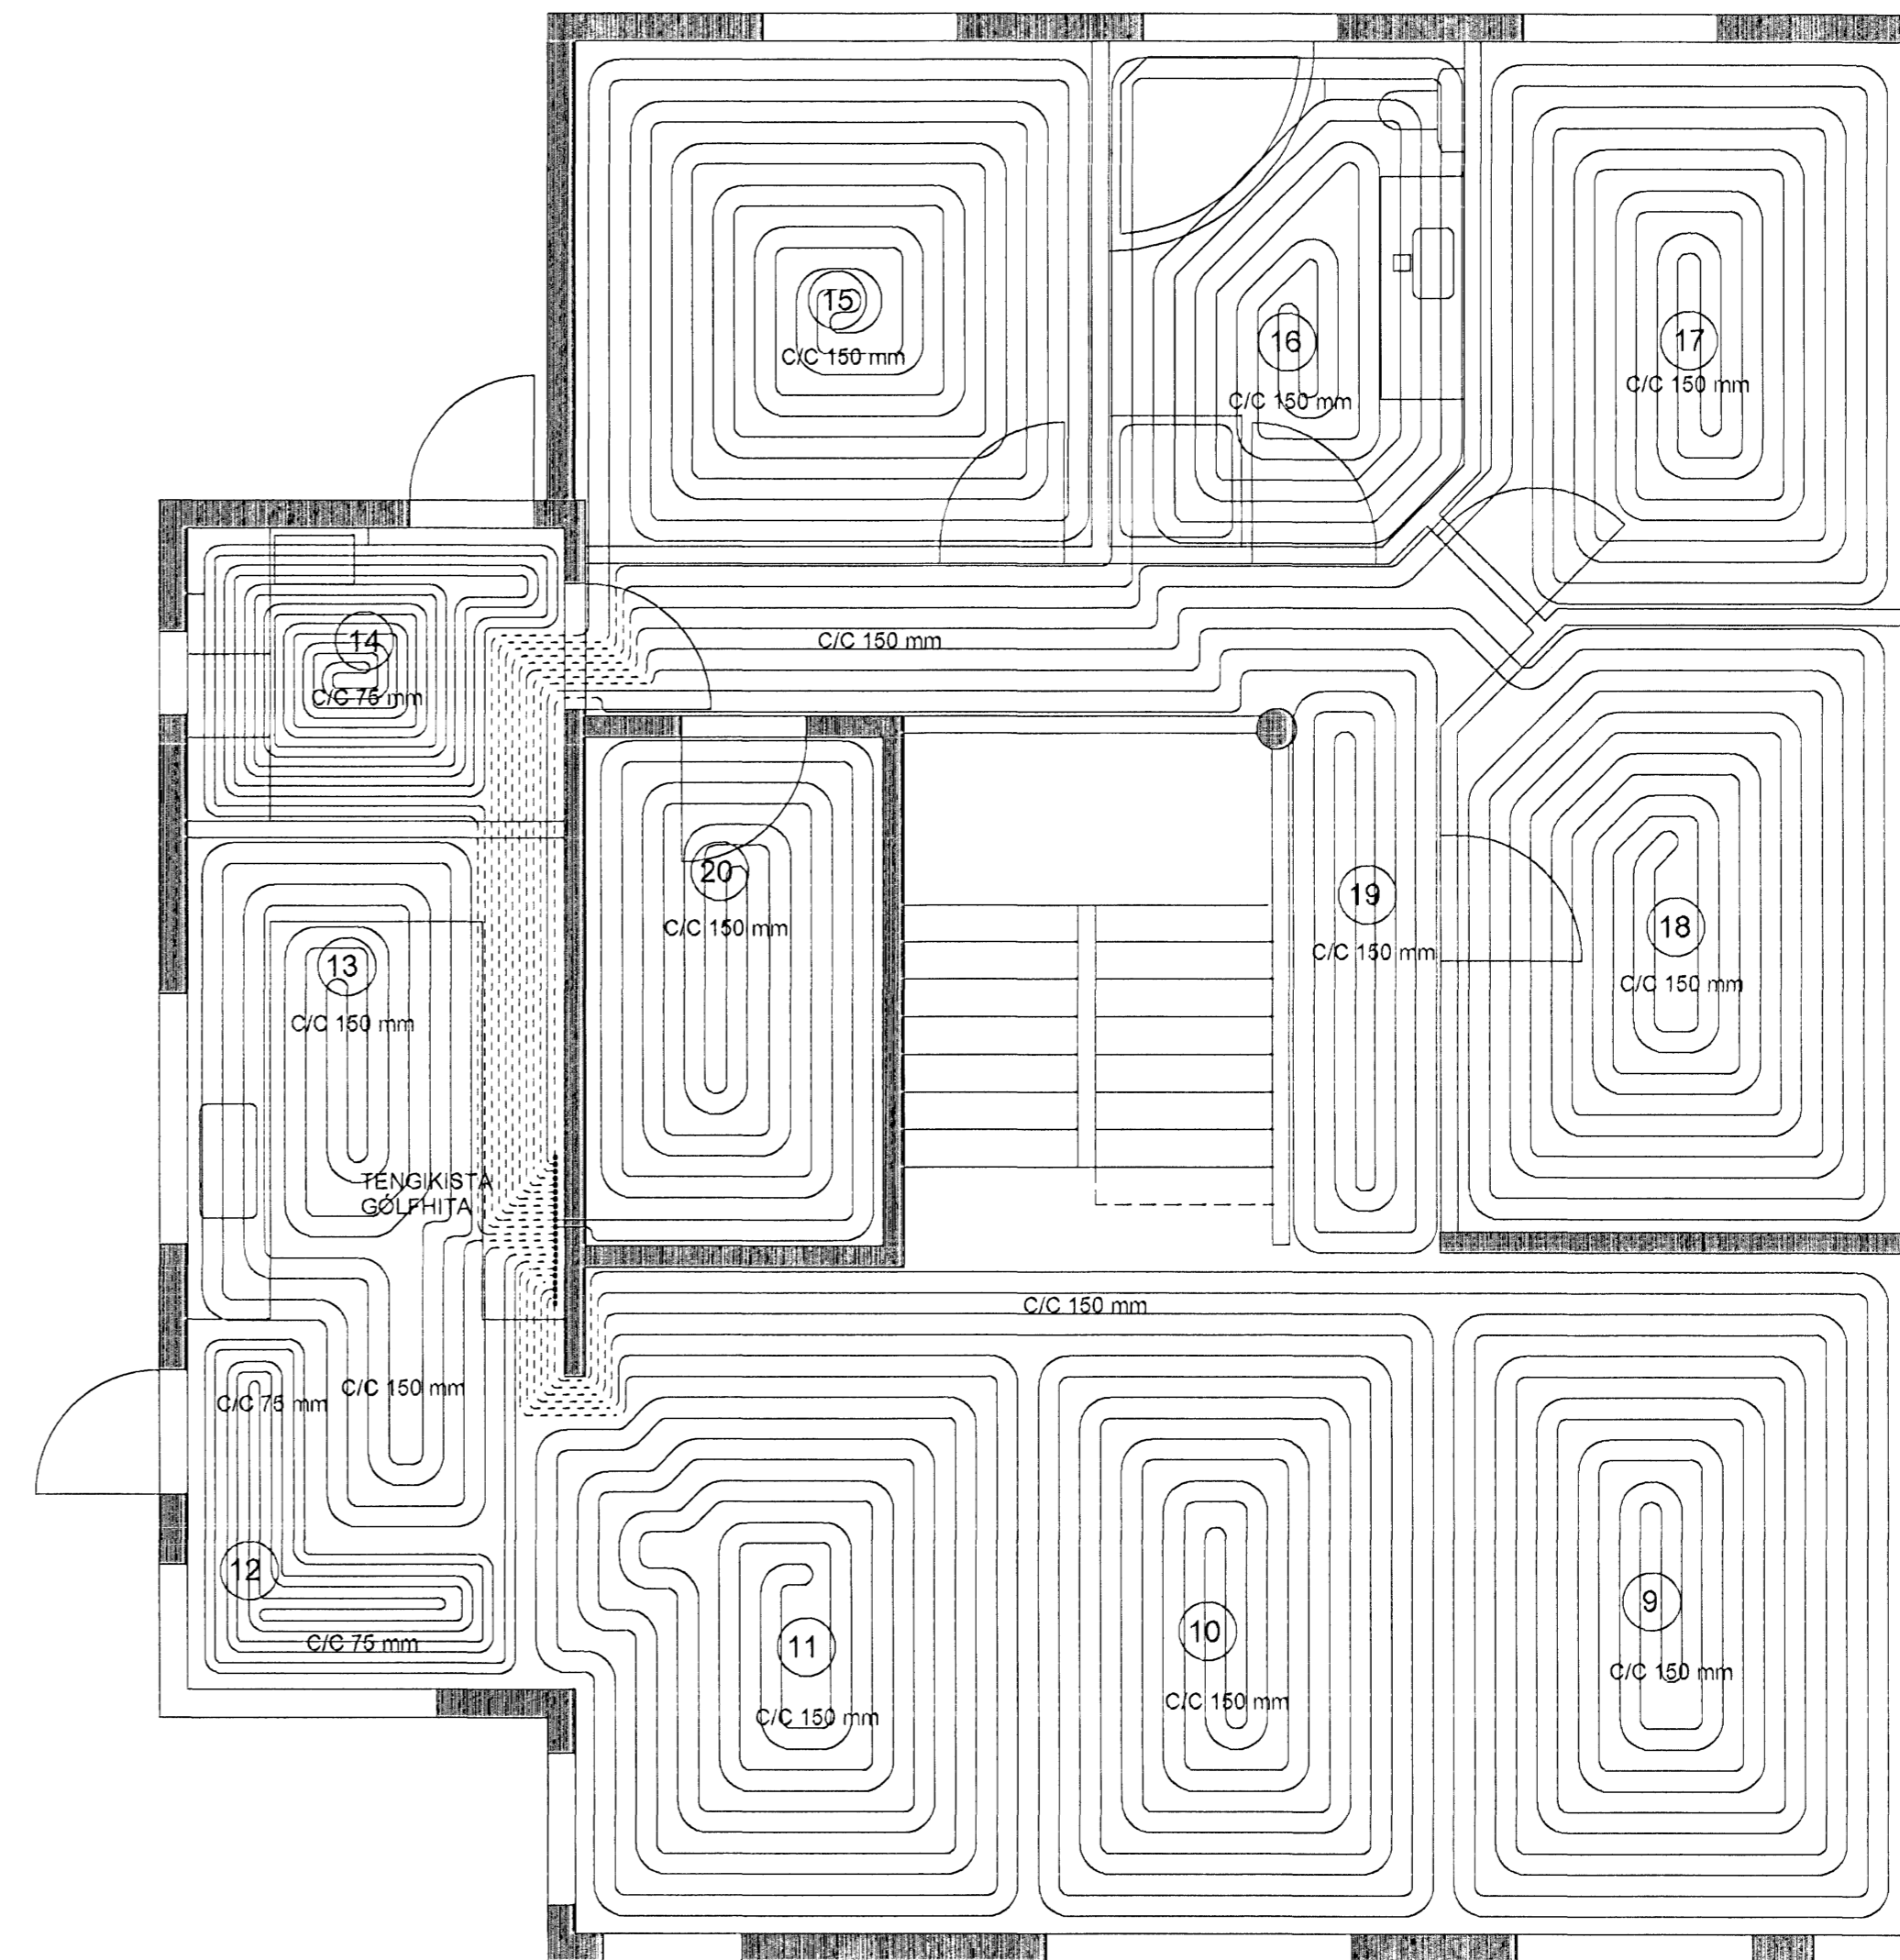

Samþykkt þann
14 SEPT. 2007
Byggingulltrúnn í Hafnarfirði
F.H. Sigurbjartur Haldrórsson

TAFLA YFIR GÓLFHITASLAUFUR


GÓLFHITARÖR ERU 18x2,0 mm
REHAU RAUTHERM PLASTLAGNIR
(SJÁ NÁNAR Í SKÝRINGUM)

SLAUFNA NR.	LENGD Á SLAUFUM (m)	STADSETNING	ORKA (Wött)
1	90	1.Hæð Bilskúr	1170
2	100	1.Hæð Bilskúr	1300
3	45	1.Hæð Geymsla	585
4	65	1.Hæð Gangur	845
5	85	1.Hæð Baðherbergi	1105
6	95	1.Hæð Herbergi	1235
7	80	1.Hæð Herbergi	1040
8	55	1.Hæð Anddyri	715
9	115	2.Hæð Stofa	1495
10	95	2.Hæð Stofa	1235
11	90	2.Hæð Stofa	1170
12	45	2.Hæð Eldhús	585
13	55	2.Hæð Eldhúsi	715
14	55	2.Hæð Hvottaherbergi	715
15	85	2.hæð Hjólaherbergi	1105
16	80	2.Hæð Baðherbergi	1040
17	90	2.Hæð Herbergi	1170
18	105	2.Hæð Herbergi	1365
19	40	2.Hæð Gangur	520
20	50	2.Hæð Geymsla	650


ALLS = 1520 m

ALLS = 19.760 Wött


NEDRI HÆÐ, ÍBÚÐ: SNID Í PLÖTU MKV. 1:10

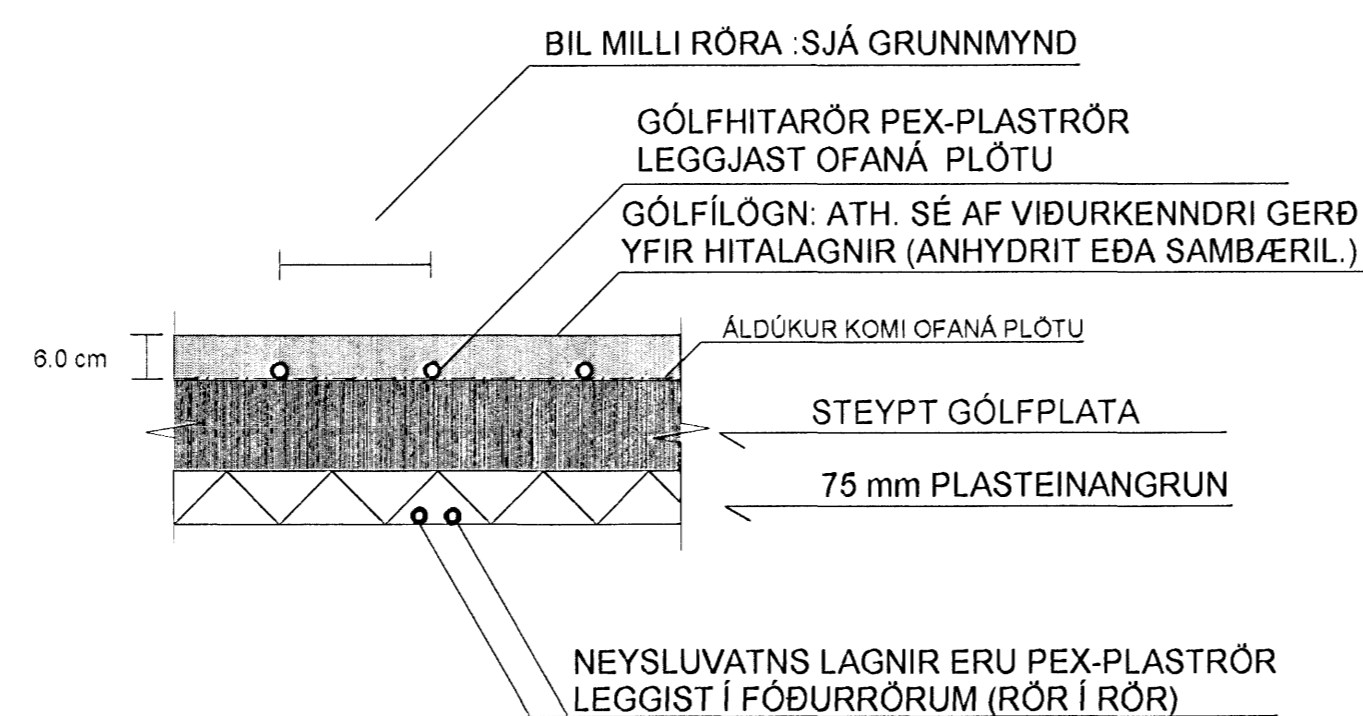

NEDRI HÆÐ, BÍLSKÚR: SNID Í PLÖTU MKV. 1:10

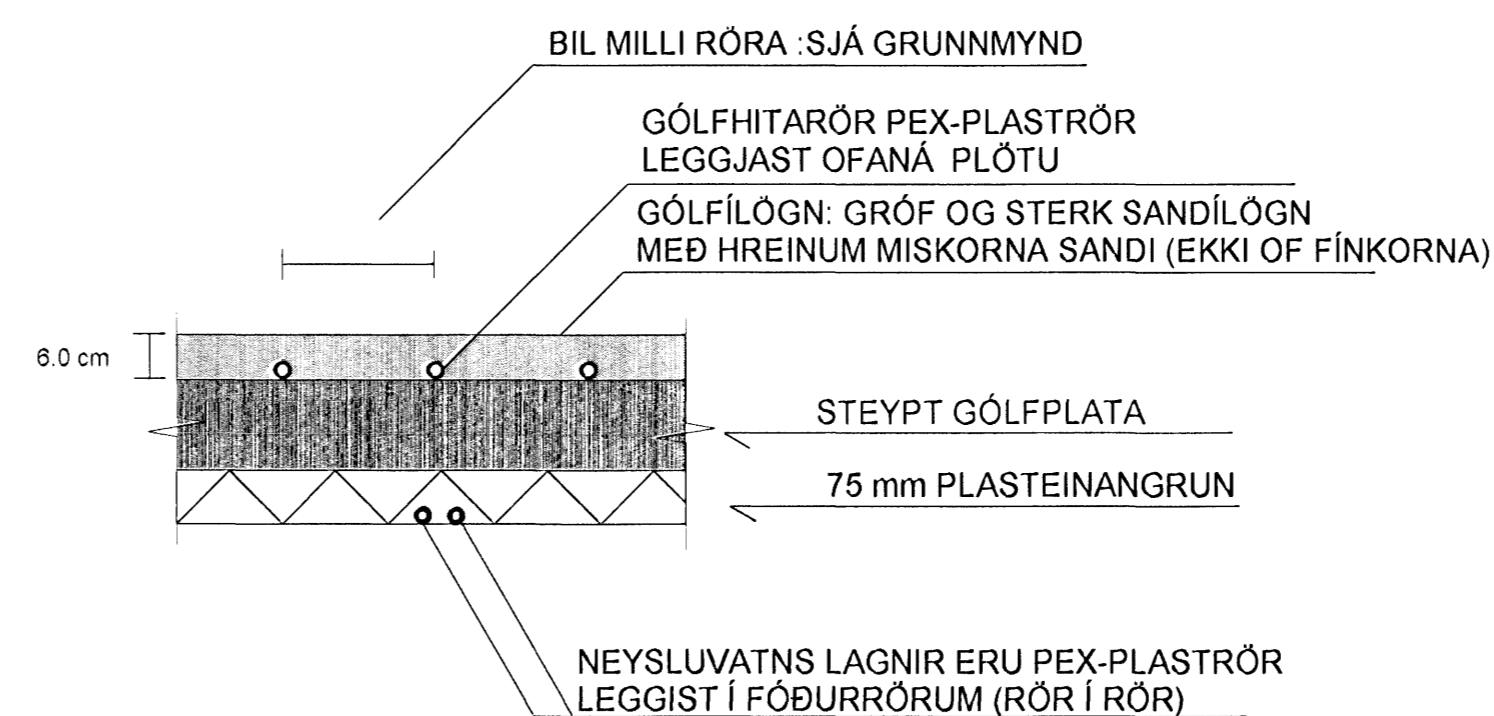

EFRI HÆÐ: SNID Í PLÖTU MKV. 1:10

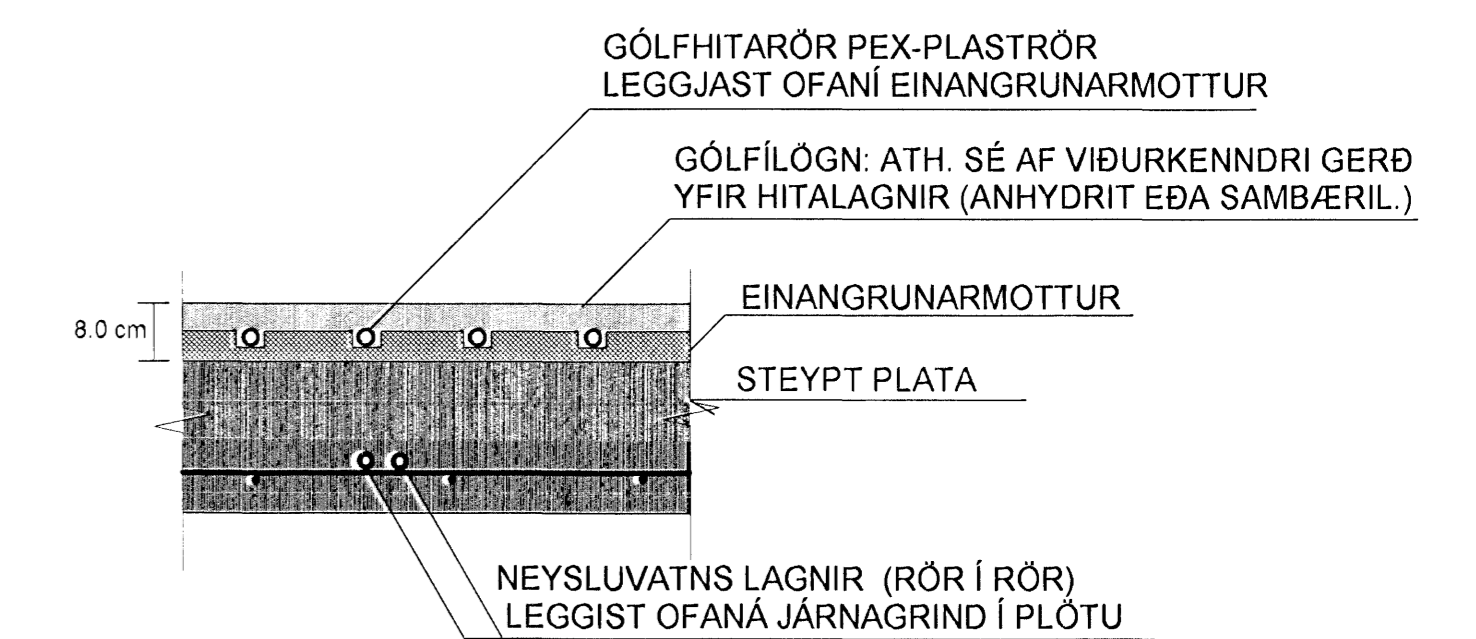

SJÁ SKÝRINGAR Á TEIKNINGU NR.2.02

TEIKN.NR. 2.03	Tækniváanur ehf. KT. 450598-1889 Kirkjulétt 28, 113 Reykjavík Sími: 564 22 44, Netf. tv@vortex.is GSM: 690 23 29
KVARDI: 1:50, 1:10	
DAGS: Ágúst 2007	
HANNAD: MG	VERKEFNI: FURUÁS 41, HAFNARFIRÐI
TEIKNAD: MG	BURÐARVIRKI: GÓLFHITALAGNIR, GRUNNMYND OG SNID
YFIRFARIÐ: Magnús Gylfason	Undirskrift: Aðalhönnuðar