


GRUNNMYND AF NEYSLUVATNSLÖGNUM Á NEDRI HÆÐ, MKV. 1:50.


NEYSLUVATNSLAGNIR ERU PEX-PLASTRÖR
SEM LEGGIST RÖR Í RÖR.
LAGNIR AÐ TENGIKISTU ERU AL-PEX Í FÓÐURRÖRUM

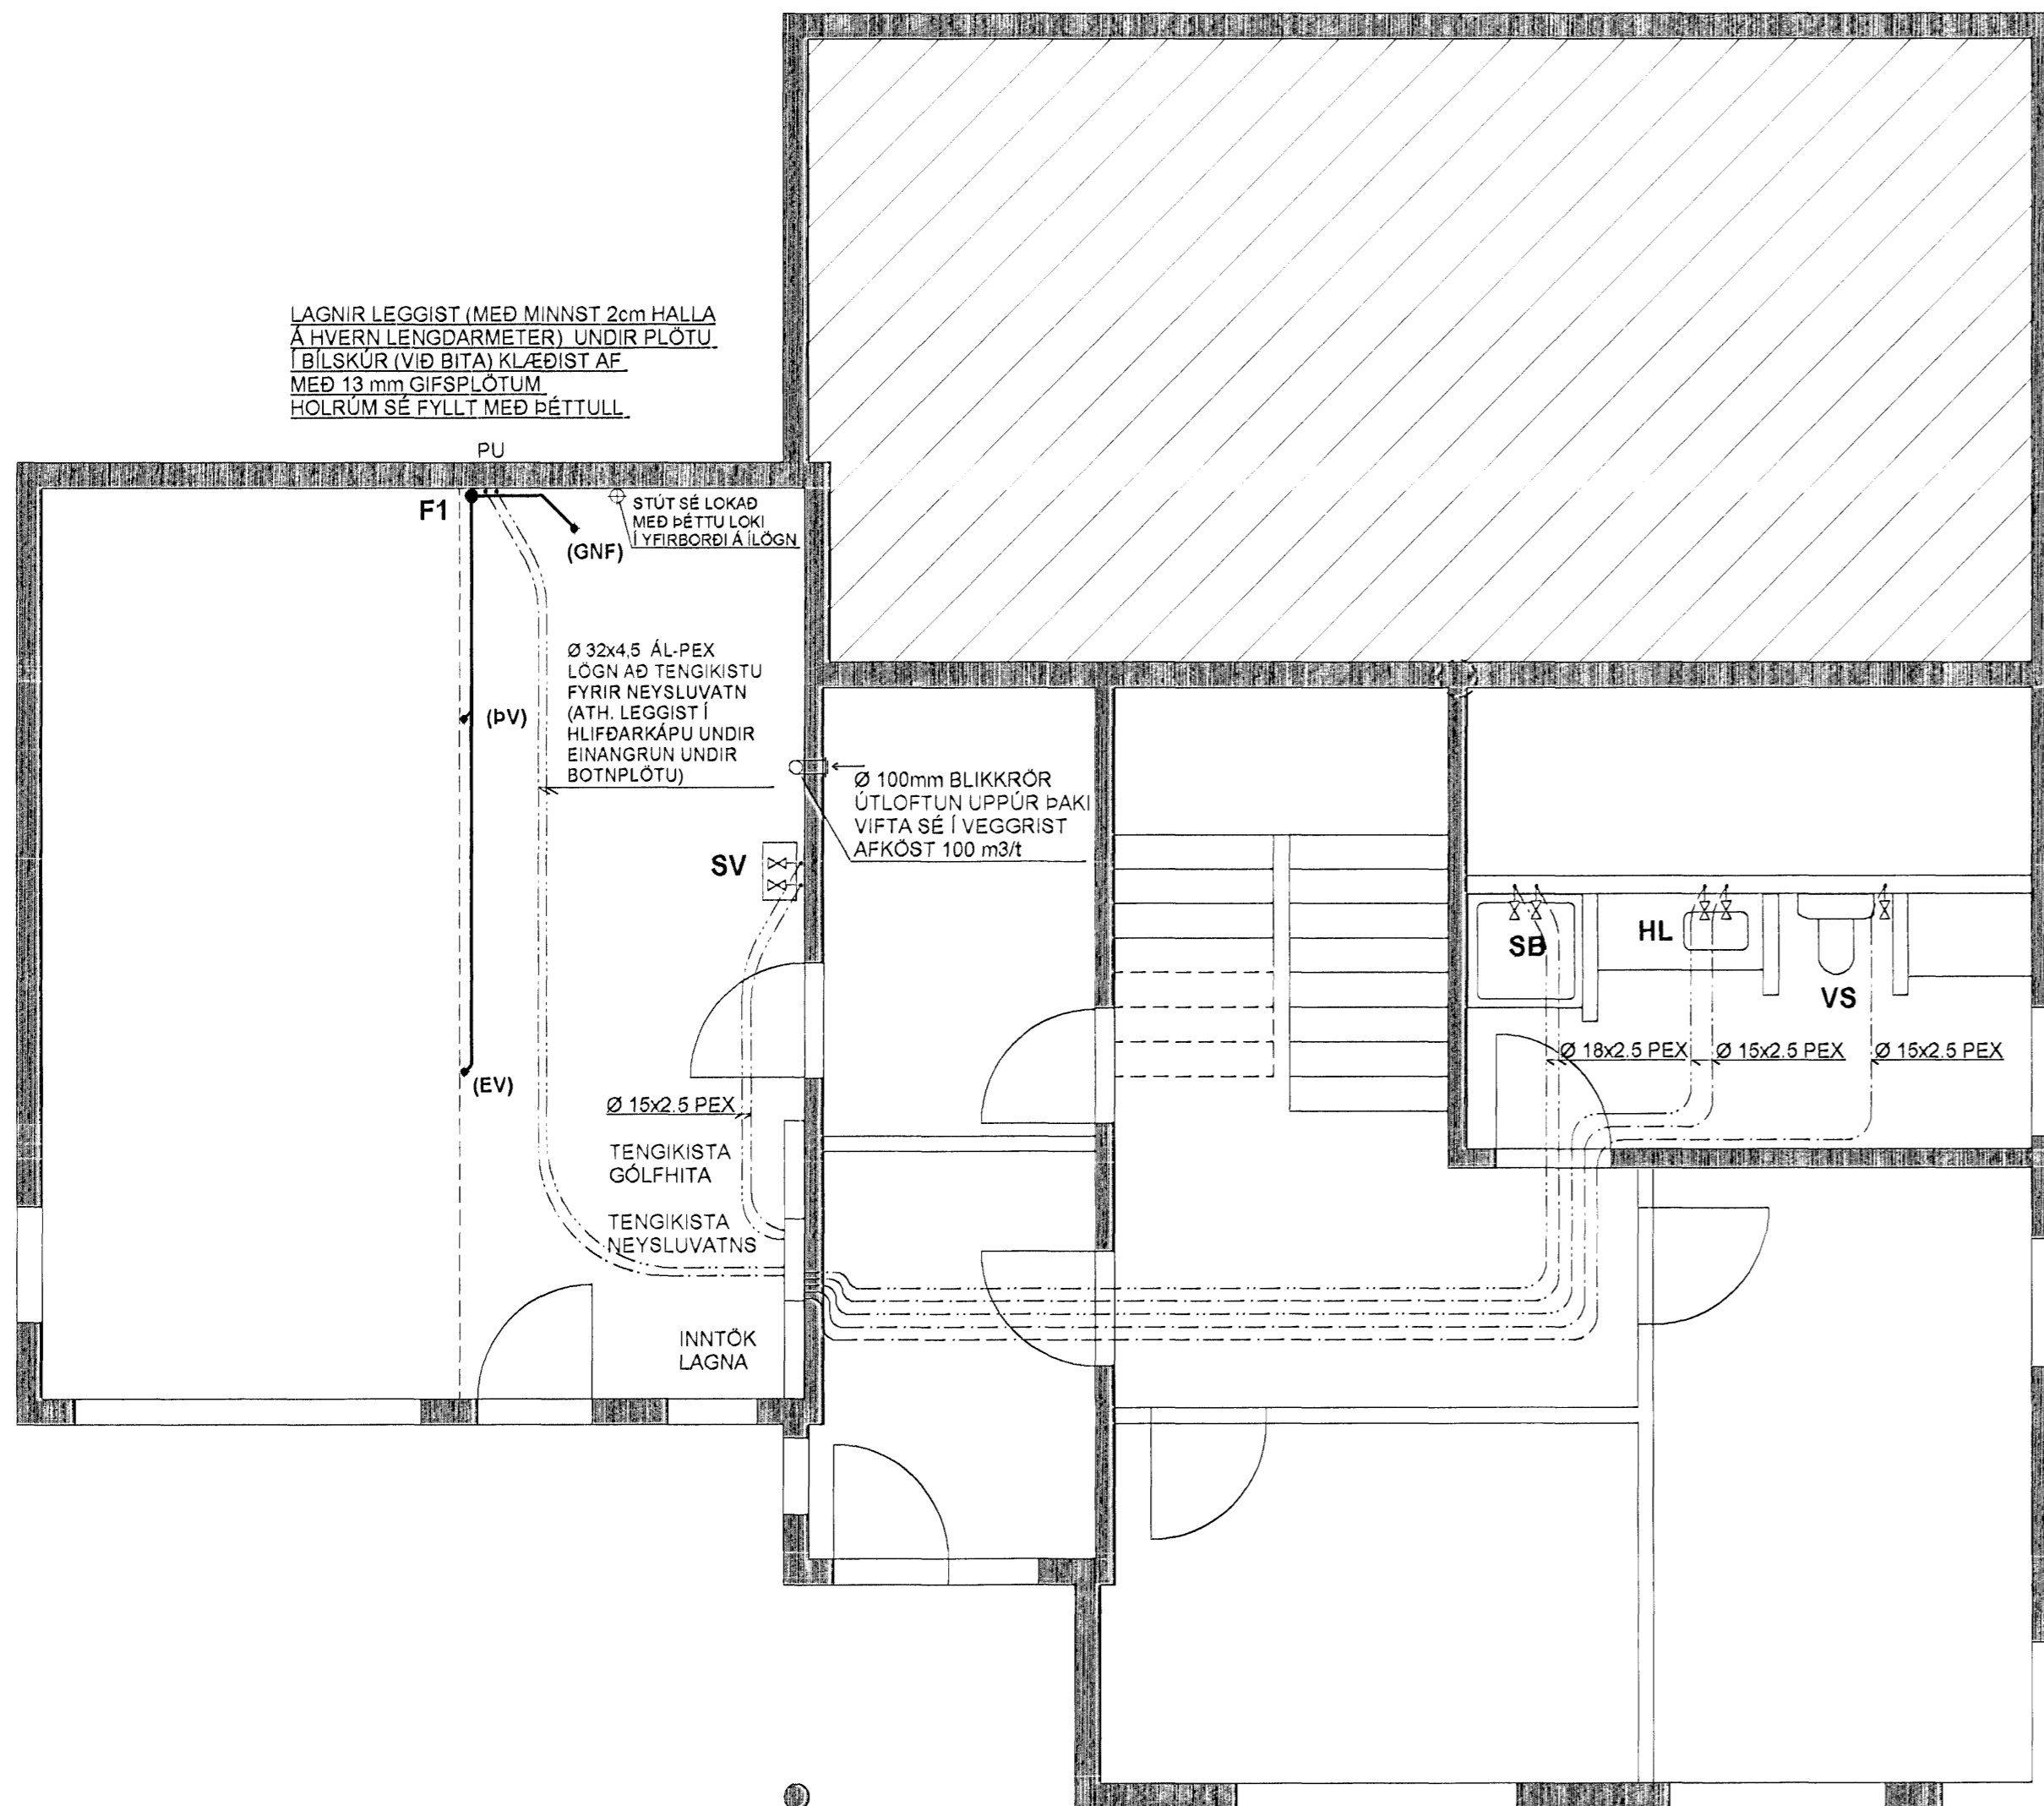

LAGNIR LEGGIST (MEÐ MINNST 2cm HALLA
Á HVERN LENGDARMETER) UNDIR PLOTU.
Í BILSKÜR (VIÐ BITA) KLÆÐIST AF
MEÐ 13 mm GÍFSPLÖTUM
HÖLURUM SÉ Fyllt MEÐ BÉTTULL.

GRUNNMYND AF NEYSLUVATNSLÖGNUM Á EFRI HÆÐ, MKV. 1:50.

NEYSLUVATNSLAGNIR ERU PEX-PLASTRÖR
SEM LEGGIST RÖR Í RÖR.
LAGNIR AÐ TENGIKISTU ERU AL-PEX Í FÓÐURRÖRUM

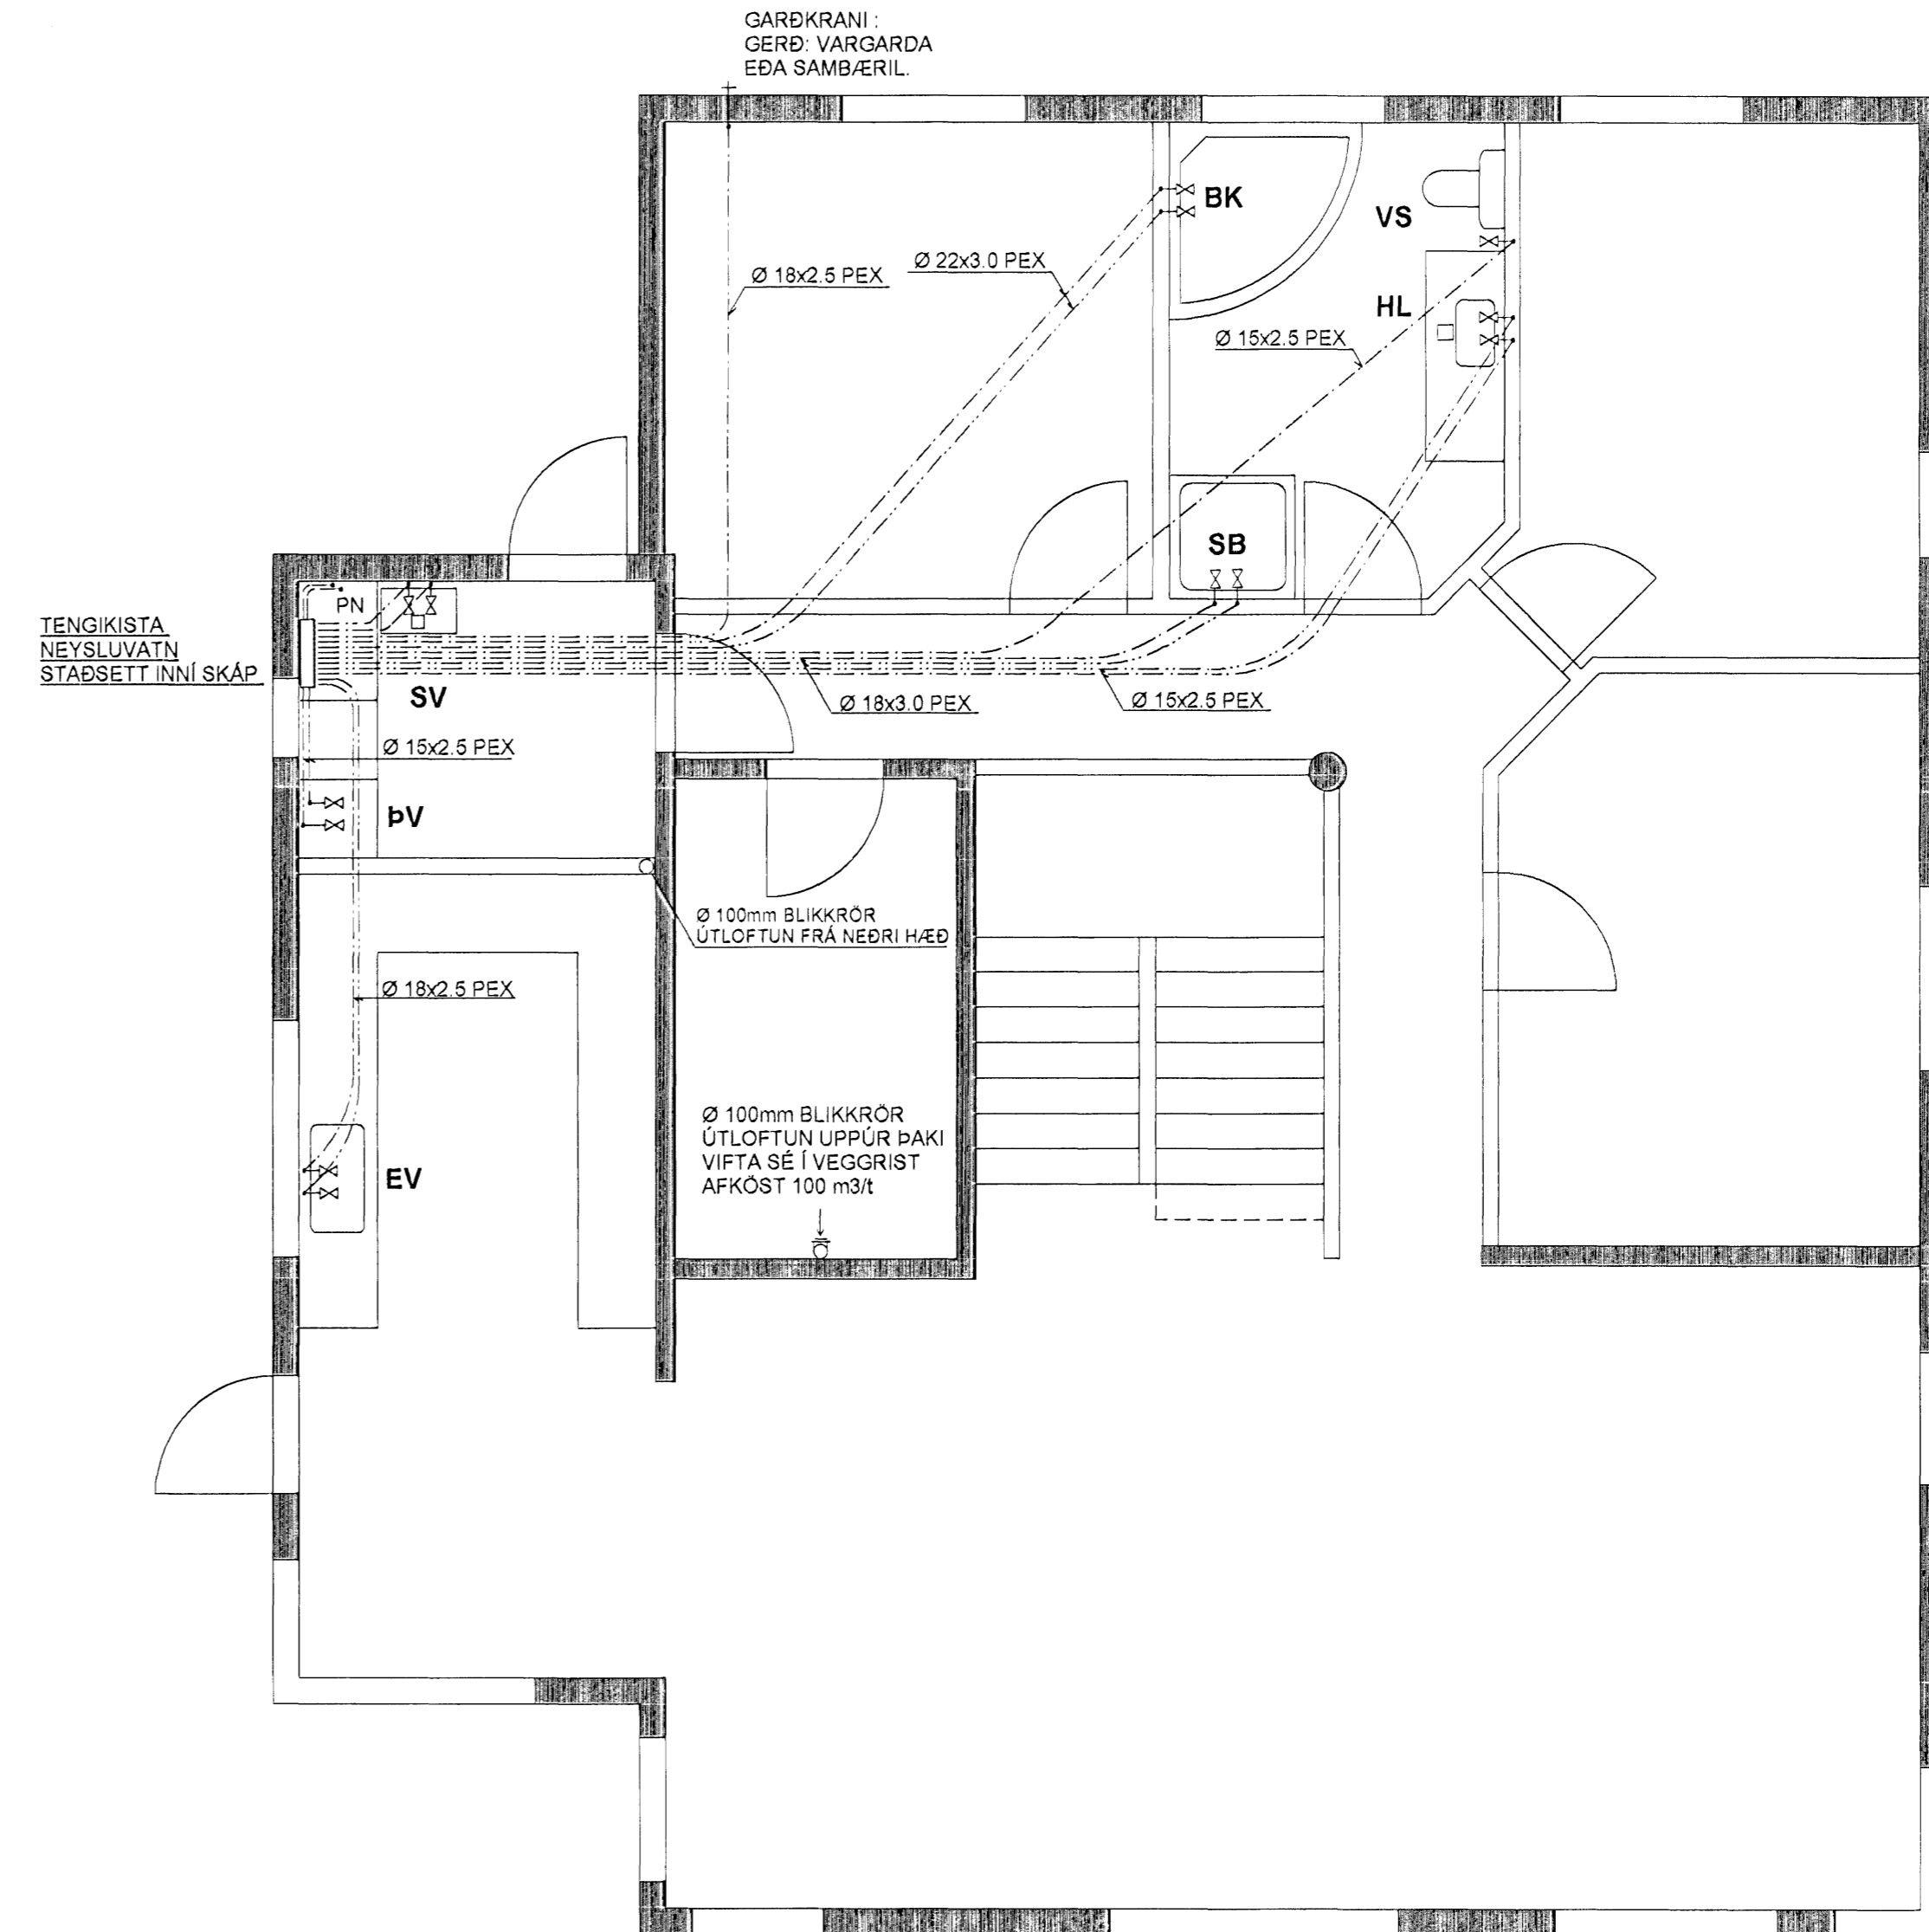

Samþykkt þann
14 SEPT. 2007
Byggingulittrinn í Hafnarfirði
F.n. Sigurbjartur Halldórsson

SKÝRINGAR :

HITAKERFI :

GÓLFHITARÖR ERU 18x2,0 mm REHAU RAUTHERM PLASTLAGNIR (EÐA SAMBÆRIL)
OG ERU ÞÆR LAGÐAR Í GÓLFÍLÖGN OFANÁ STEYPTA PLOTU.
Á EFRI HÆÐ ERU RÖRIN LÖGÐ Í EINANGRUNARMOTTUR.
FARA SKAL EFTIR LEIÐBEININGUM FRAMLEIÐANDA VARÐANDI MEÐHÖNDLUN RÖRANNA
HVER MOTTA ER SJÁLFTÆÐUR HITAGJAFI OG SÉ HÚN HEIL OG ÓSAMSETT.
GÓLFHITAKERFIÐ ER UPPBLÖNDUNARKERFI MEÐ HRINGRÁSARDELU OG HITASTÝRÐUM LOKA.
VATNSHITASKYNJARI FYRIR LOKA ER STAÐSETTUR Í FRAMRÁS GÓLFHITAKERFIS OG TRYGGIR AÐ
VATNIÐ FARI EKKI OF HEITT INNÁ SLAUFURNAR. (STILLA SKAL LOKANN Á 40 GRÁÐUR C)
RENNSLI INNÁ HVERJA SLAUFU ER STÝRT MEÐ SJÁLFRVIRKUM HITANEMUM.
SETJA SKAL HLÍÐARHÓLKA UTANUM RÖR ÞARSEM ÞAU FARA Í GEGNUM VEGGI
OG TENGJAST KISTUM.

ALLT EFNI OG FRÁGANGUR SÉ SAMKV. ÍST 67 OG GILDANDI REGLUGERÐUM
ALLT EFNI HAFI LAGNAEFNISVOTTUN.

NEYSLUVATNSLAGNIR:

PÍPUR Í NEYSLUVATNSLÖGN (FRÁ GRIND AÐ TENGIKISTU OG MILLI TENGIKISTA)
ERU AF GERÐinni AL-PEX SAMKV. DIN 16883.
RÖR AÐ TENGIKISTU Á EFRI HÆÐ LEGGJAST Í FÓÐURRÖRUM AF VIÐURKENNDRI GERÐ.
NEYSLUVATNSLAGNIR (FRÁ TENGIKISTUM AÐ TÆKJUM) ERU RÖR Í RÖR LAGNIR.
RÖR SÉU PEX-PLASTRÖR AF VIÐURKENNDRI GERÐ.
FÓÐURRÖR SÉU AF VIÐURKENNDRI GERÐ.
VATNSRÖRIN SKULU ÞOLA 70 GRÁÐUR C SAMFELT VIÐ 1MPA VINNUÞRYSTING
TENGISTYKKI SÉU ÚR AFSINNUNARÞOLNU MESSING.

ALLT EFNI OG FRÁGANGUR SÉ SAMKV. ÍST 67 OG GILDANDI REGLUGERÐUM
ALLT EFNI HAFI LAGNAEFNISVOTTUN.


FRÁRENNSLISLÖGN:


FRÁRENNSLISLAGNIR INNAHÚSS ERU HLJÓÐDEMPANDI PP-PLASTRÖR
NEMA ANNÐ SÉ TEKID FRAM Á TEIKNINGUM
EINANGRA SKAL FRÁRENNSLISRÖR MEÐ 25 mm STEINULL OG VEFJA MEÐ PLASTI.

ALLT EFNI OG FRÁGANGUR SÉ SAMKV. ÍST 65 OG ÍST 68 OG GILDANDI REGLUGERÐUM
ALLT EFNI HAFI LAGNAEFNISVOTTUN.

FRÁRENNSLISLAGNIR : RÚMMYND , MKV. 1:50

LAGNIR LEGGIST (MEÐ MINNST 2cm HALLA
Á HVERN LENGDARMETER) UNDIR PLOTU.
Í GEYMSLU Í STOKK ÚR 13 mm GÍFSPLÖTUM
HÖLURUM SÉ Fyllt MEÐ BÉTTULL.

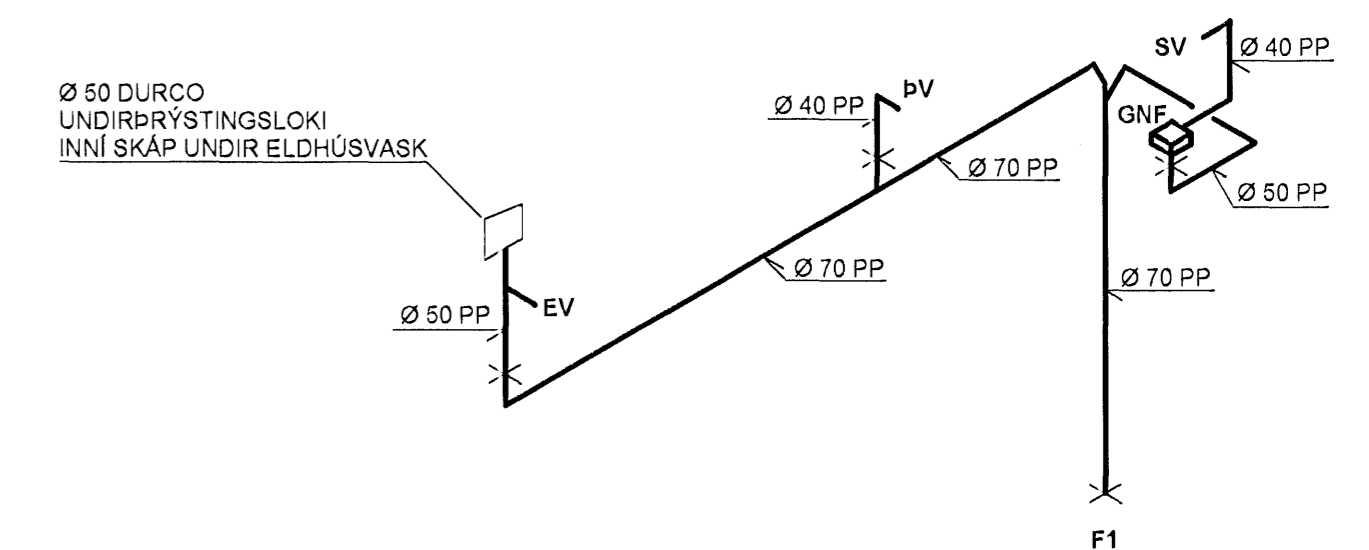

TEIKN.NR. 2.02	 Tæknivagnur ehf. KT. 450588-1889 Kirkjubætt 20, 113 Reykjavík Sími: 561 22 44, Netf. tv@vortex.is GSM: 690 23 25
KVARDI: 1:50	
DAGS: Ágúst 2007	
HANNAÐ: MG	VERKEFNI: FURUÁS 41, HAFNARFIRÐI
TEIKNAD: MG	BURÐARVIRKI: NEYSLUVATNSLAGNIR, GRUNNMYND OG SKÝRINGAR
YFIRFARID: Magnús Halldórsson	Undirskrift Aðalhönnuðar