



**VEGGUR V3 : ÁSÝND, MKV. 1:50**


SÉ ANNAD EKKI SÝNT Á TEIKNINGUM SKAL BENDA ÚTVEGGI  
MEÐ EINFALDRI JÁRNAGRIND K10/C/20 LÁRETT OG K10/C/20 LÖÐRÉTT.  
SEM STADSETT SÉ I YTRI BRUN Á VEGG. EINSOG SÝNT ER Á SNIDUM

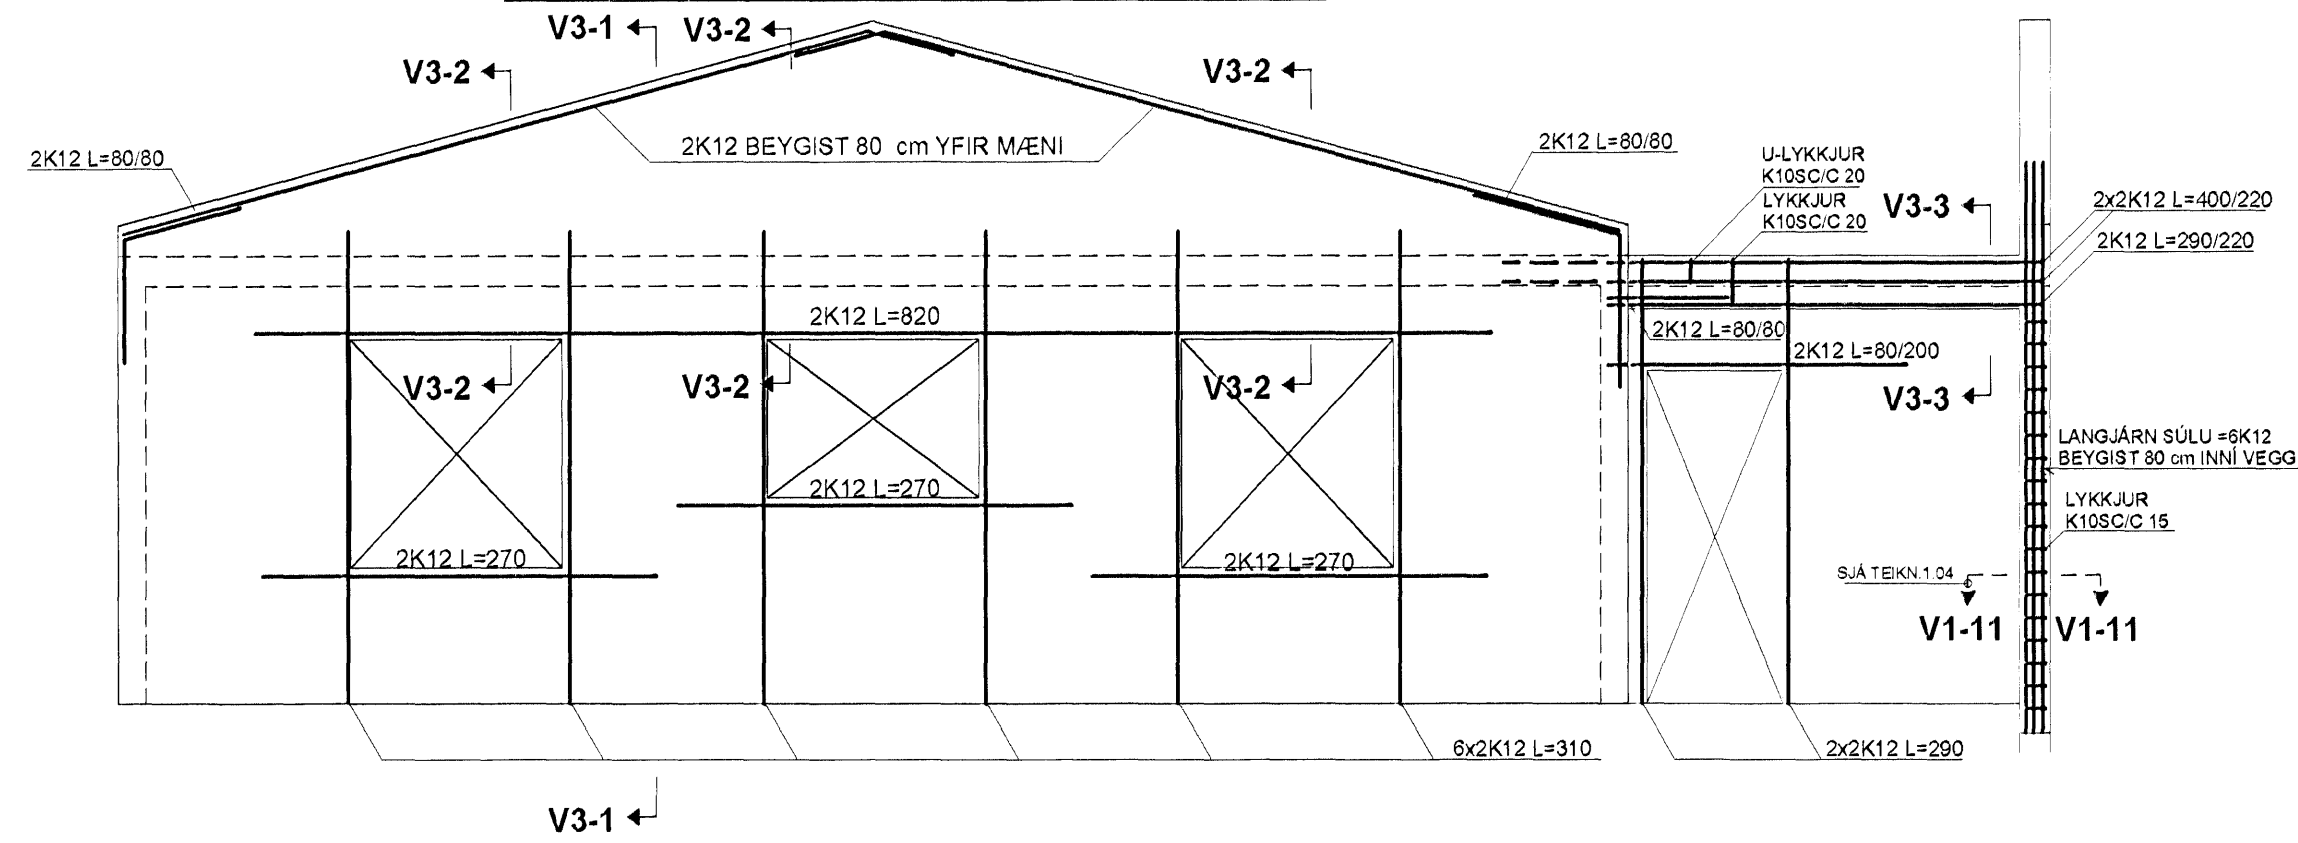


**SNID V3-1 MKV. 1:10**

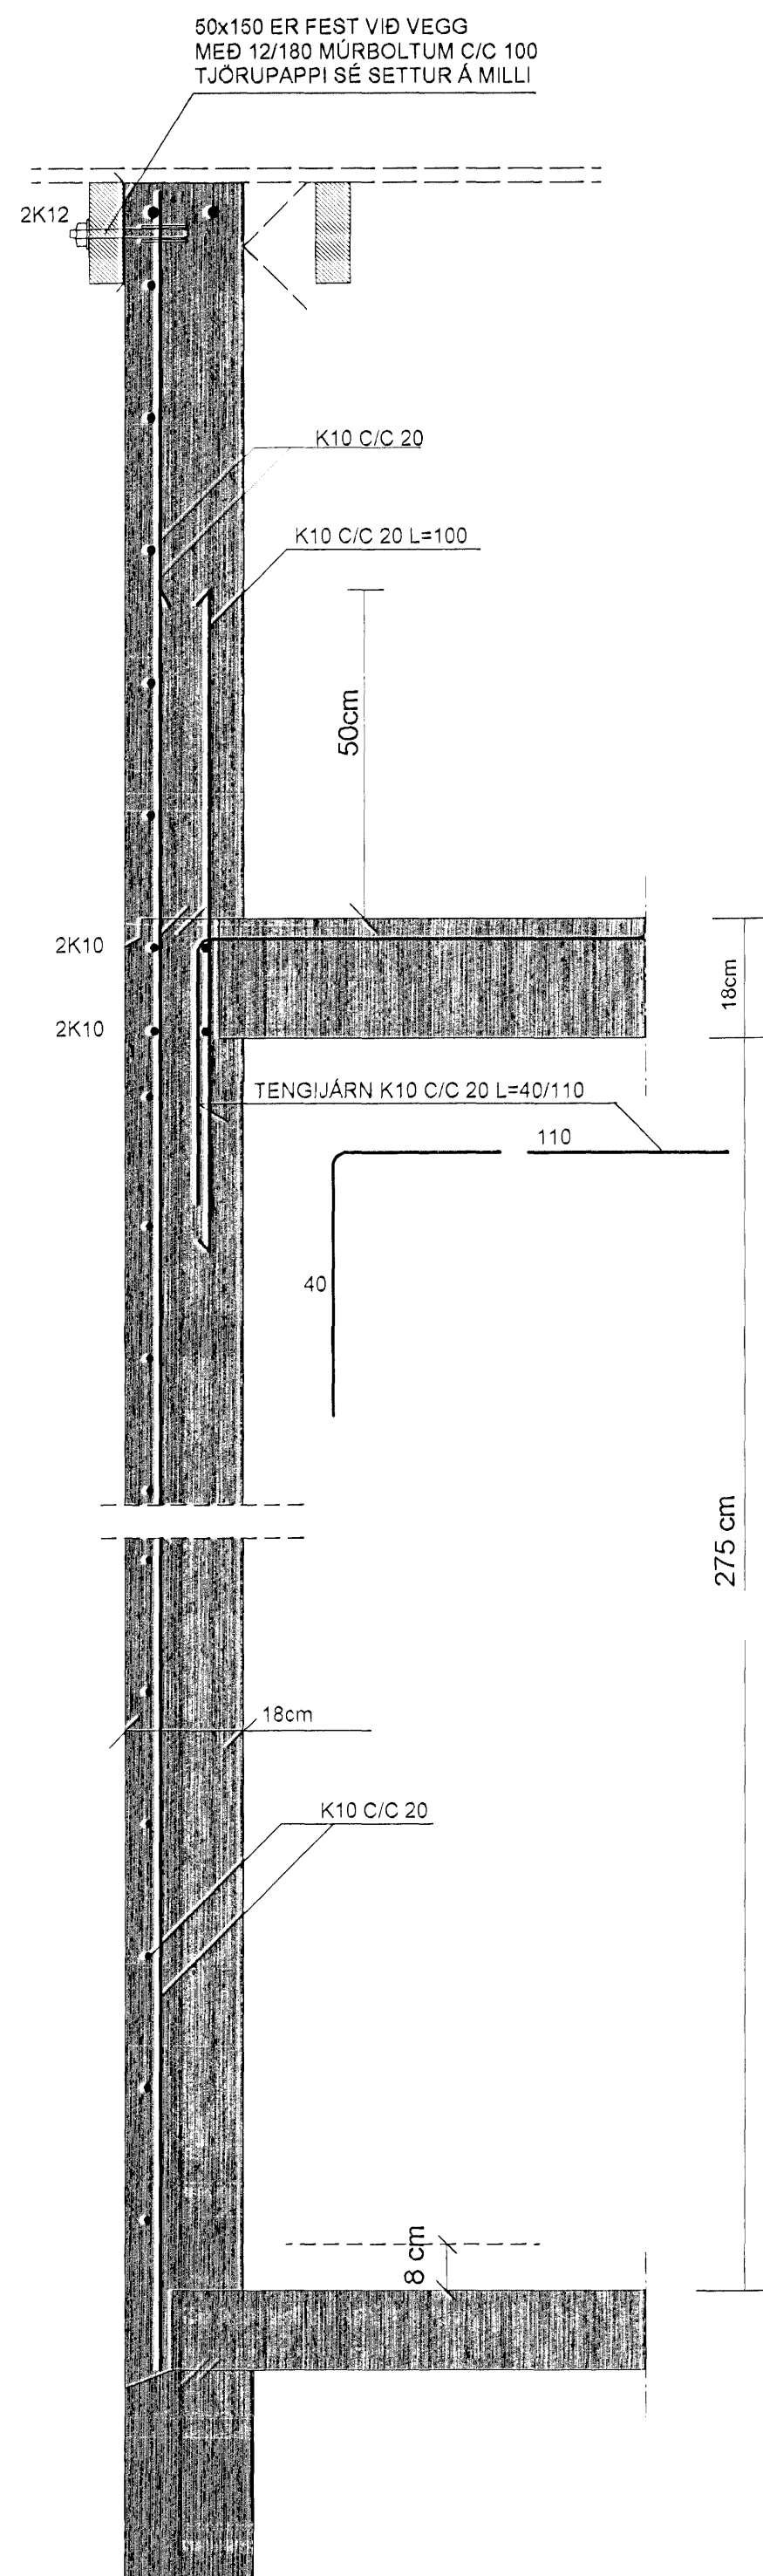

**SNID V3-2 MKV. 1:10**

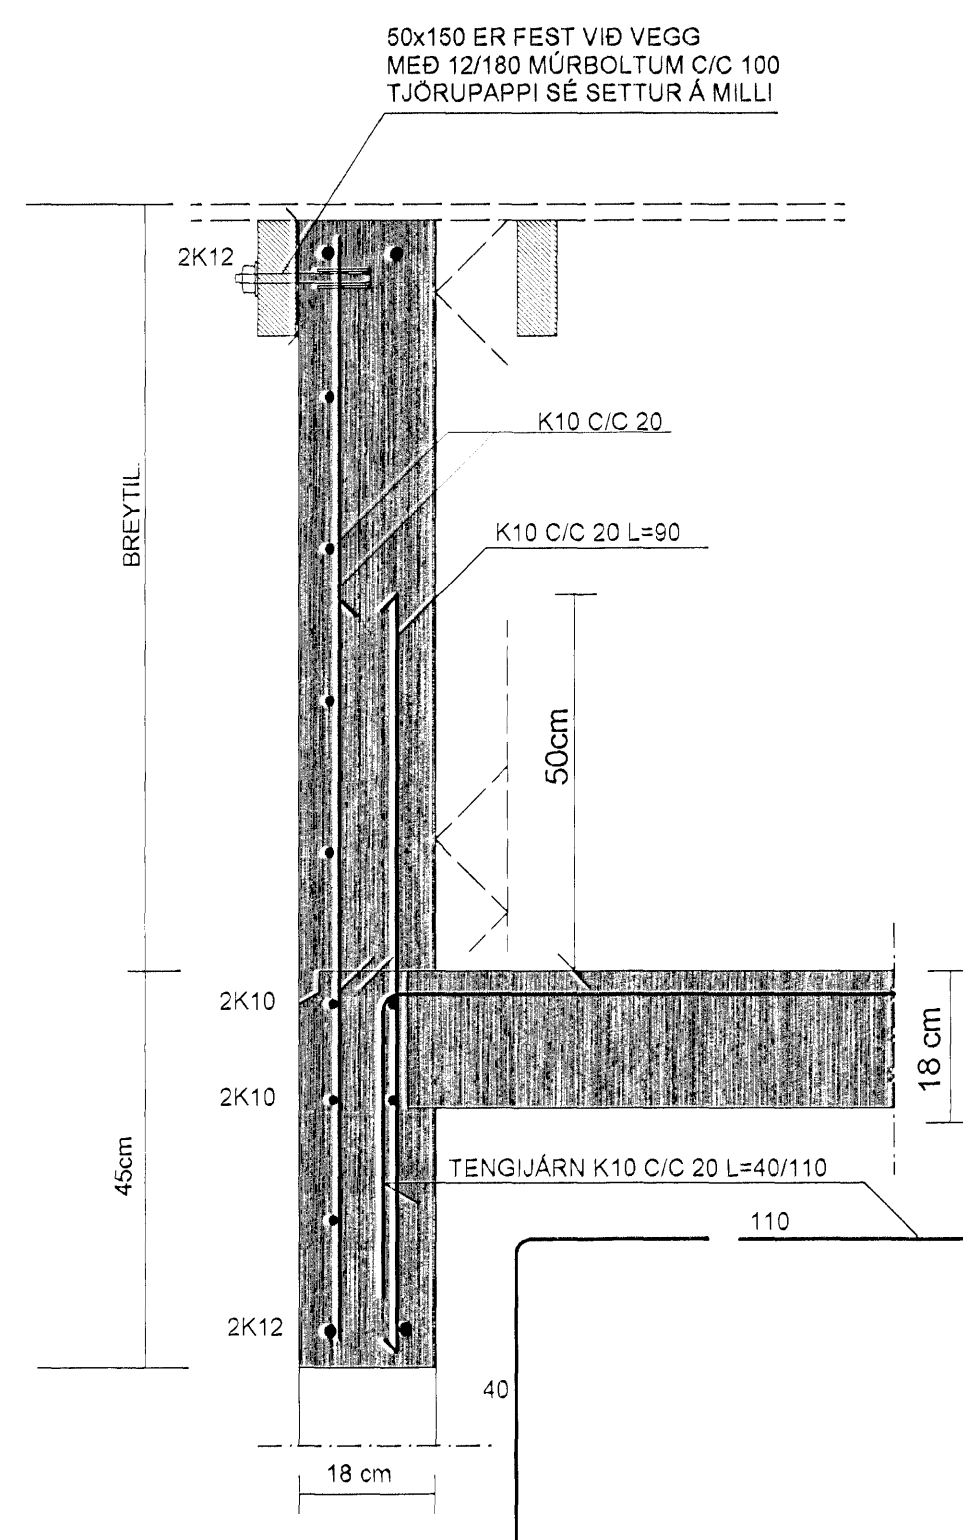


**SNID V3-3 MKV. 1:10**

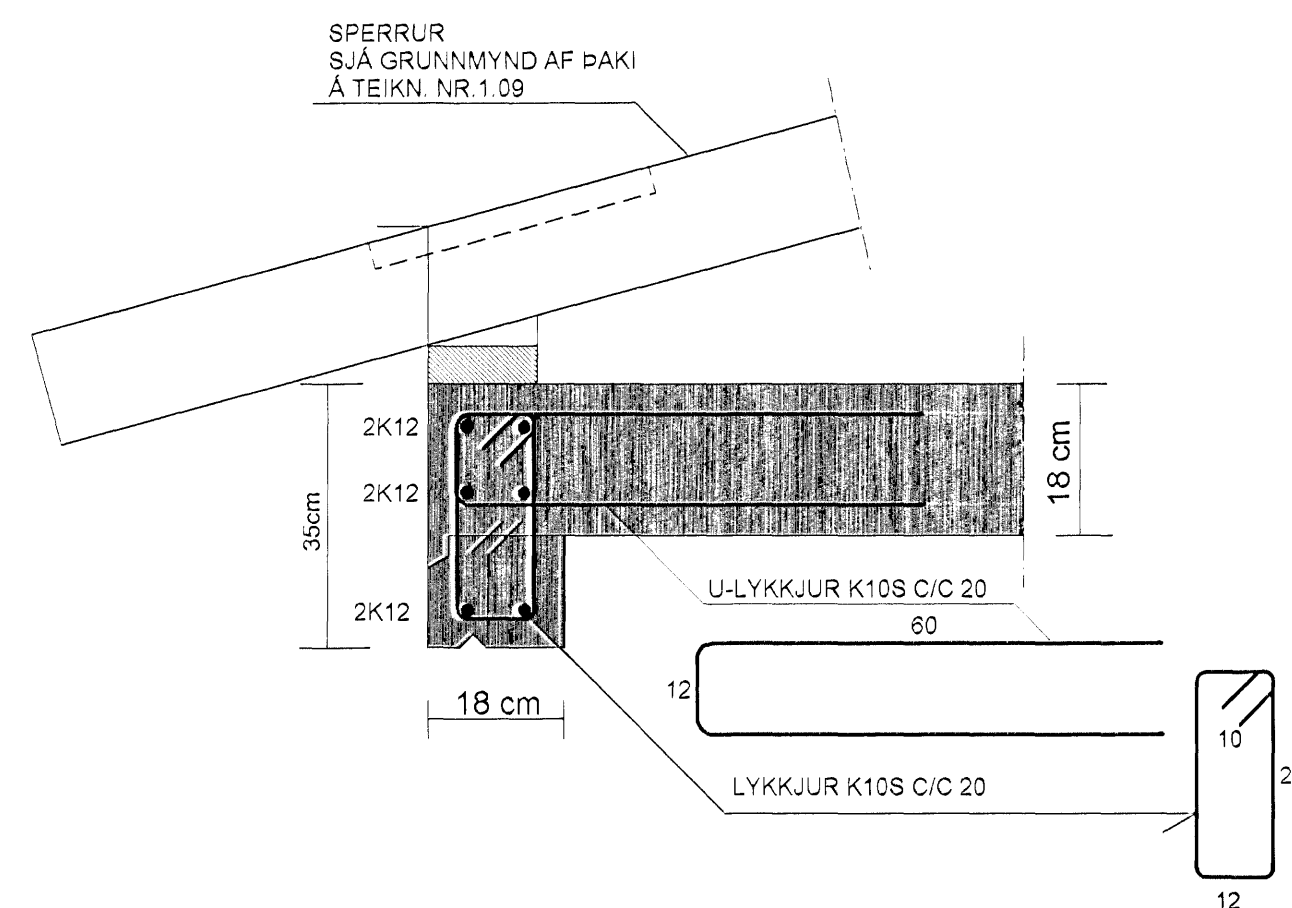

**VEGGUR V4 : ÁSÝND, MKV. 1:50**

SÉ ANNAD EKKI SÝNT Á TEIKNINGUM SKAL BENDA ÚTVEGGI  
MEÐ EINFALDRI JÁRNAGRIND K10/C/20 LÁRETT OG K10/C/20 LÖÐRÉTT.  
SEM STADSETT SÉ I YTRI BRUN Á VEGG. EINSOG SÝNT ER Á SNIDUM

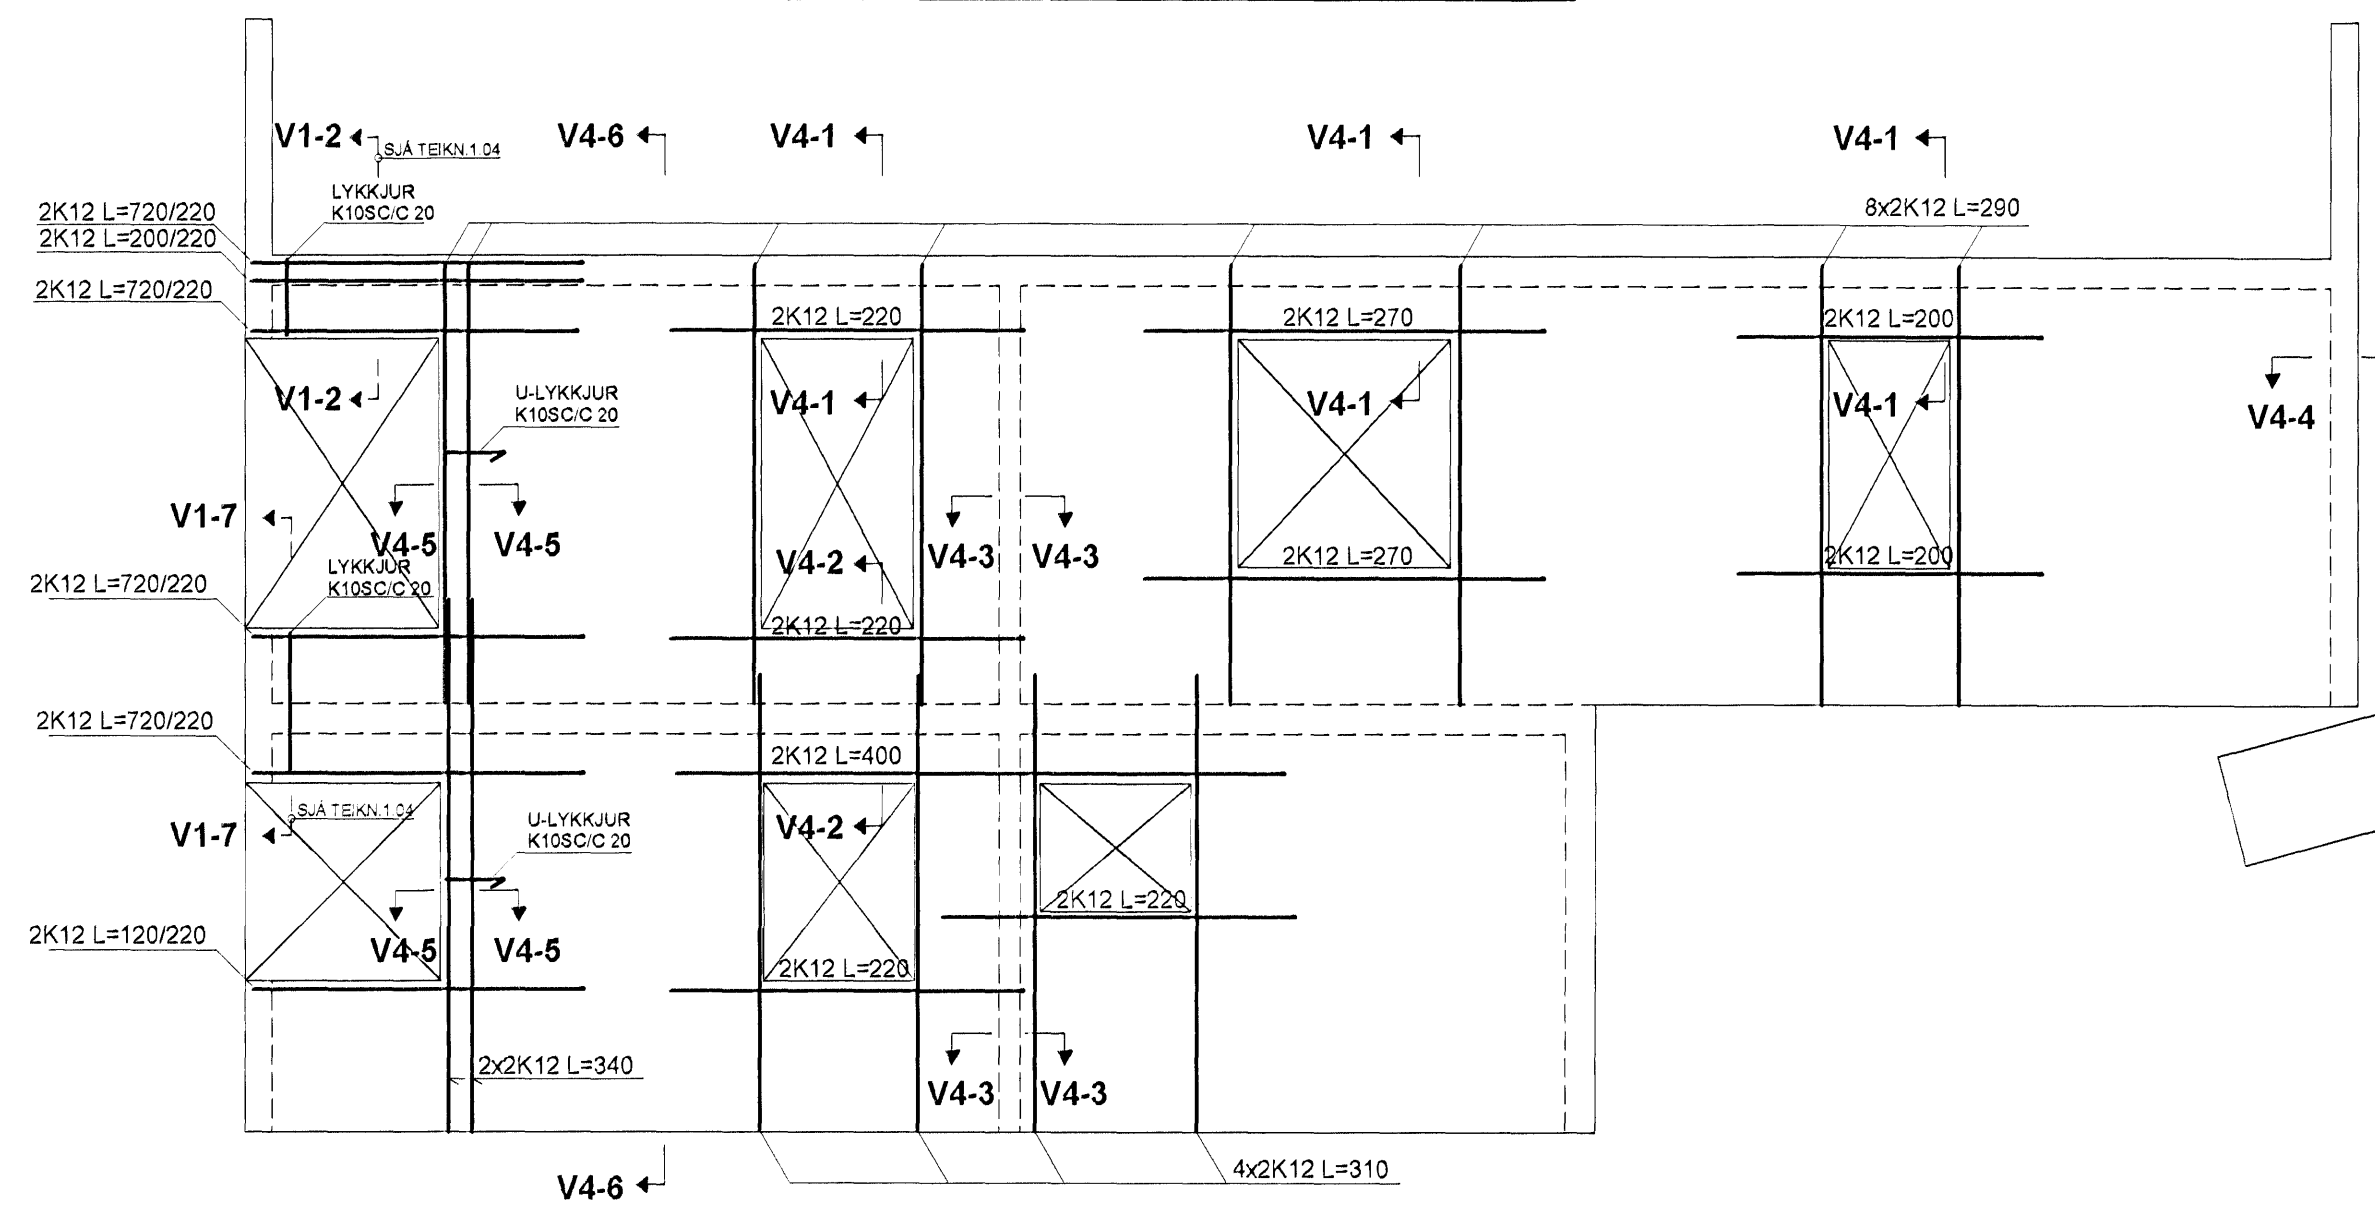


**SNID V4-6 MKV. 1:10**


SPERRUR SJA TEIKN 1.09 AF ÞAKI

**SNID V4-1 MKV. 1:10**


SPERRUR SJA TEIKN 1.09 AF ÞAKI

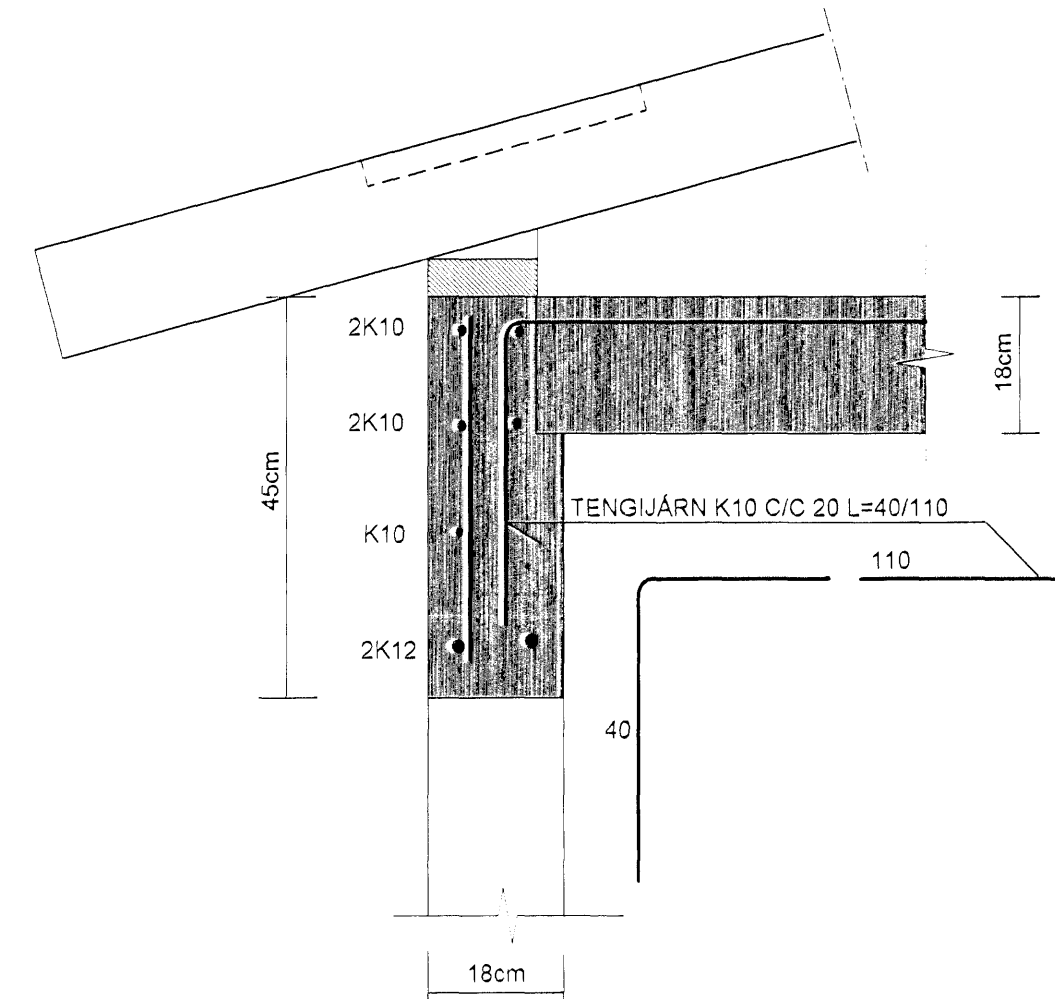


**SNID V4-3 MKV. 1:10**

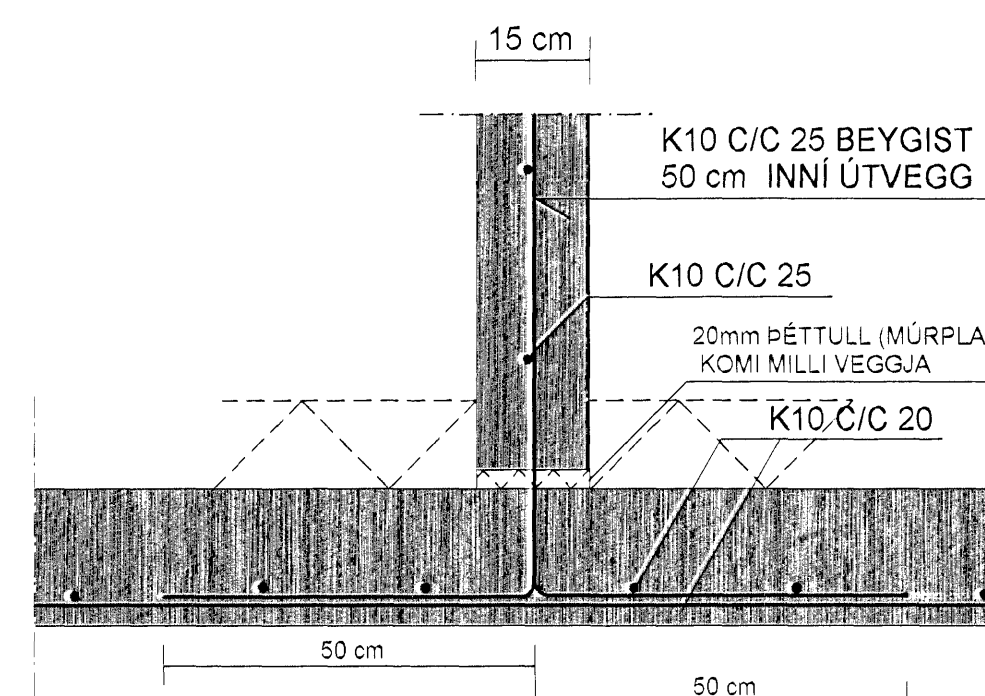


**SNID V4-5 MKV. 1:10**

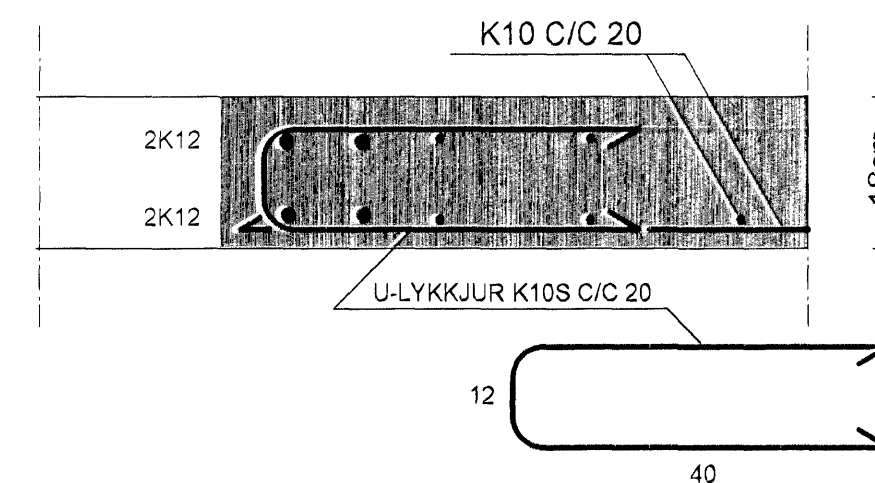

**SNID V4-2 MKV. 1:10**

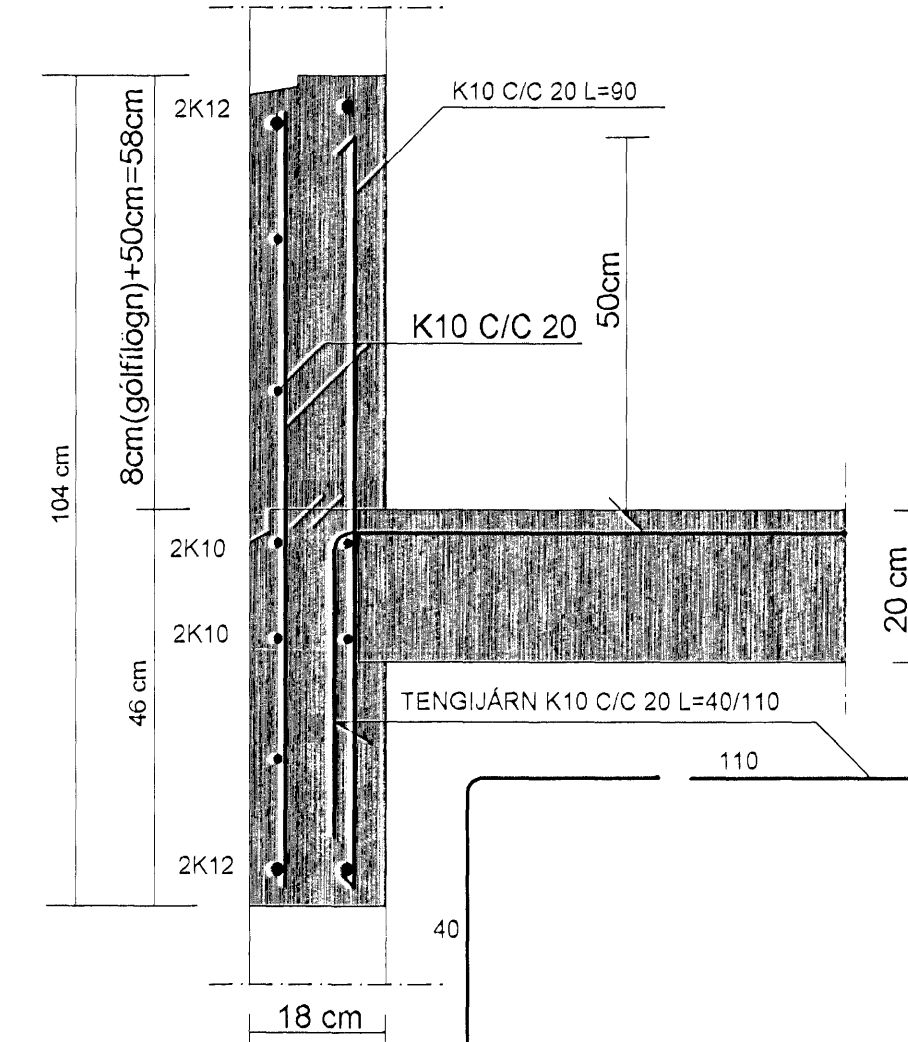

**SNID V4-4 MKV. 1:10**

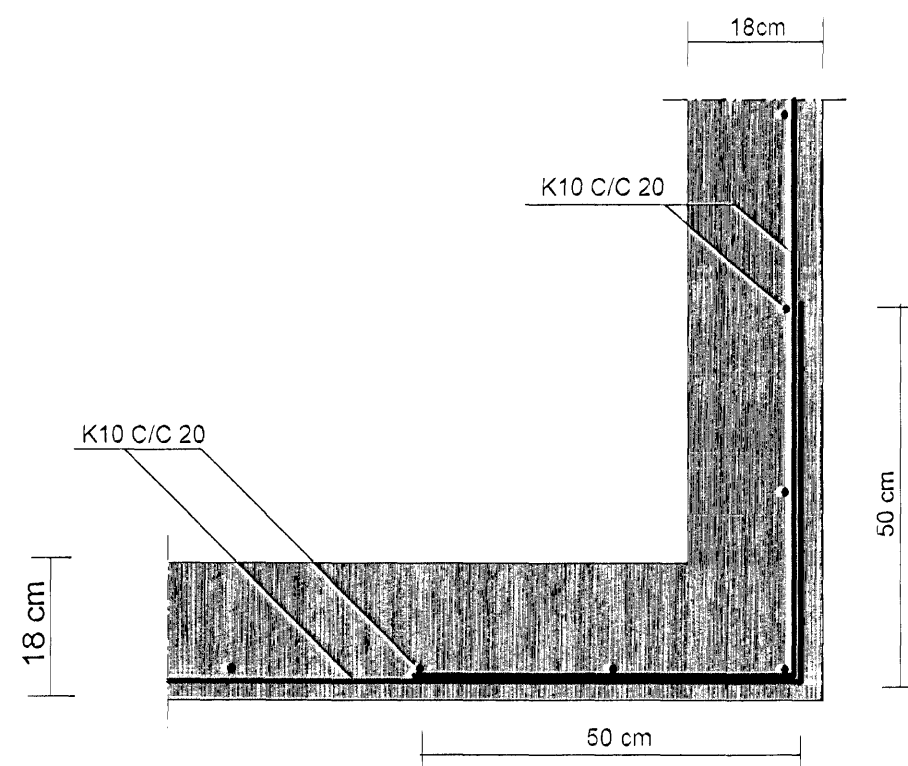

Samþykkt þann  
14 SEPT. 2007  
Byggingulltrúinn í Hafnarfirði  
F.h. Sigurbjartur Halldórsson

**SJÁ SKÝRINGAR Á TEIKNINGU NR. 1.03**

TEIKN.NR. 1.06	
KVARÐI: 1:50, 1:10	Tæknivagnur ehf. KT 450588-1889 Kirkjubáttur 28, 113 Reykjavík Sími: 584 22 44 - Væðf: tv@vortex.is GSM: 690 23 25
DAGS: Ágúst 2007	
HANNAD: MG	VERKEFNI: FURUÁS 41, HAFNARFIRÐI
TEIKNAD: MG	BURÐARVIRKI: JÁRN BENDING VEGGJA, VEGGIR V3 OG V4
YFIRFARID: Magnús Rýlfsson	Gísli Gunnarsson
Magnús Gyflason KT 201251-4199	Undirskrift Aðalhönnuðar